


Satzung der Stadt Neustrelitz über den Bebauungsplan Nr. 78/23 "Ehemaliger Bahndamm/ Bahnwerk"

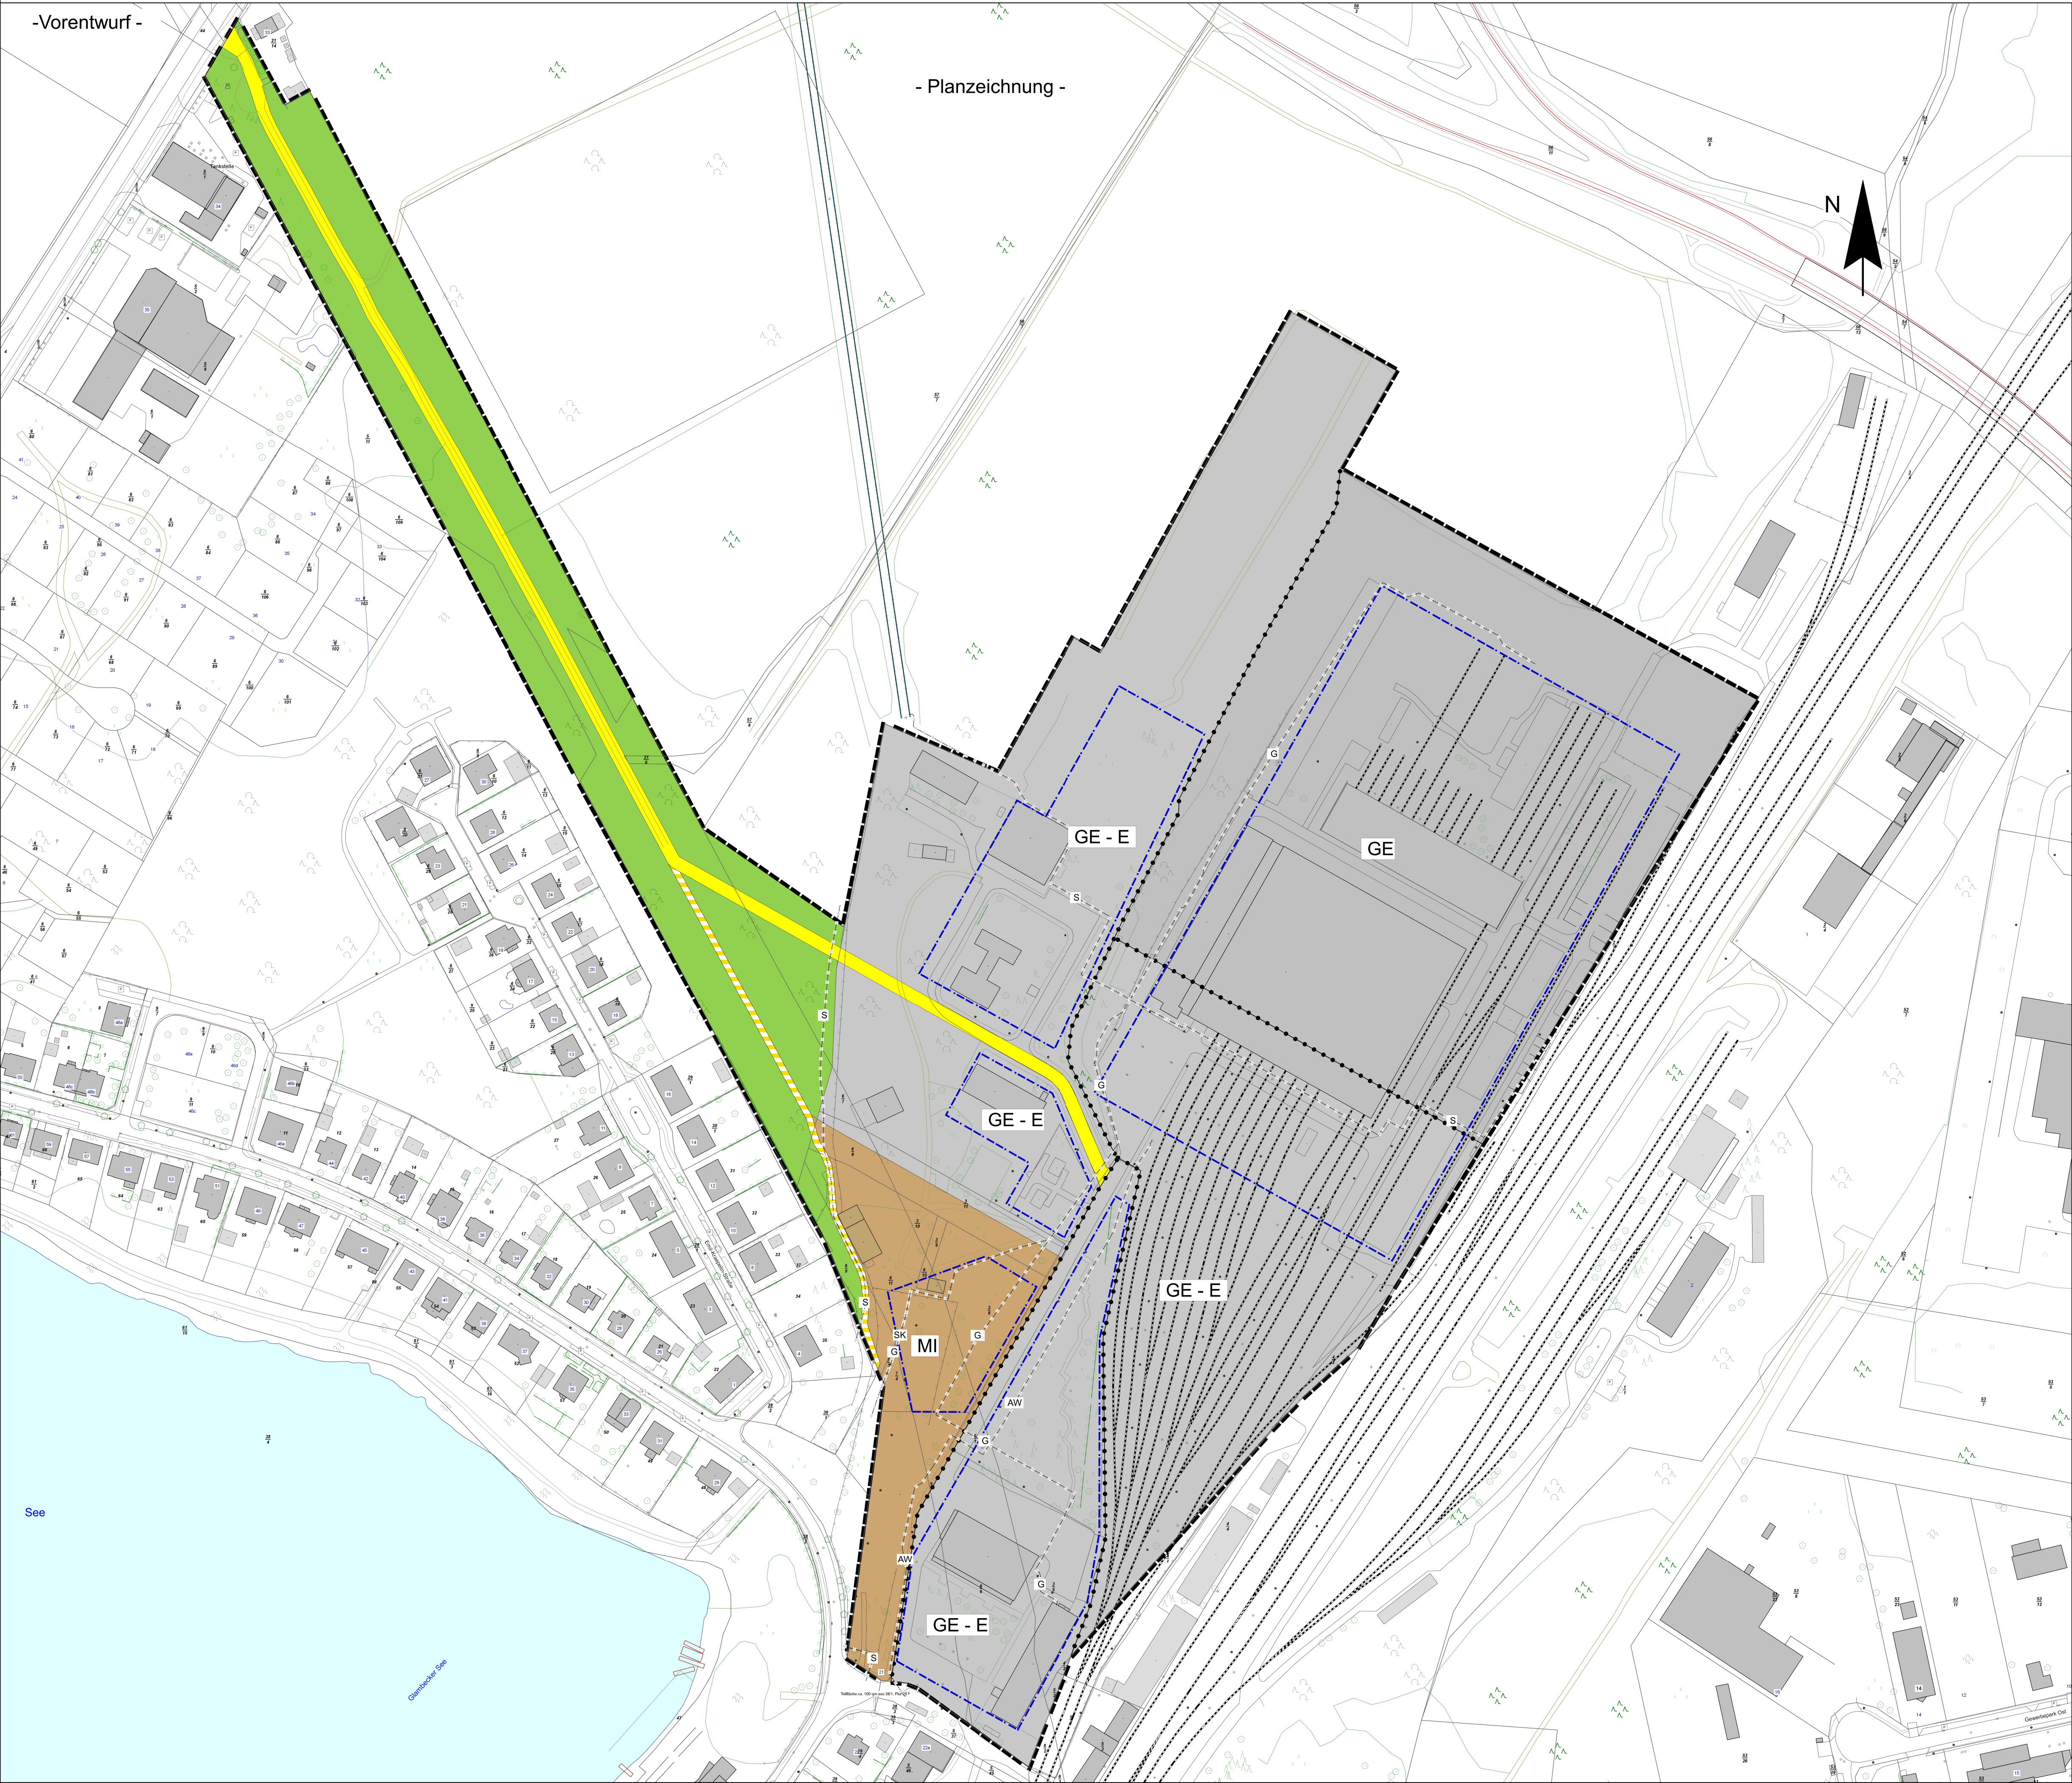

- Planzeichen
- Räumlicher Geltungsbereich des Bebauungsplanes Nr. 78/23
 - GE Gewerbegebiet
 - GE-E / Eingeschränktes Gewerbegebiet (zulässig sind nur nicht störende Gewerbebetriebe)
 - MI Mischgebiet
 - Grünflächen / Wald
 - Nutzungs Grenze
 - Straßenverkehrsfläche, öffentlich
 - öffentliche Verkehrsfläche, Zweckbestimmung: Rad-/ Wanderweg
 - Leitungen, unterirdisch wie z.B. AW - Abwasserleitung, G - Gasleitung
SK - Steuerkabel, S - Stromleitung
 - Baugrenze
- Hinweis: zum Wald gelegene Baugrenzen stehen unter dem Vorbehalt der vom Forstamt noch zu benennenden exakten Waldkante (Mindestabstand lt. Landeswaldgesetz 30 m)

