



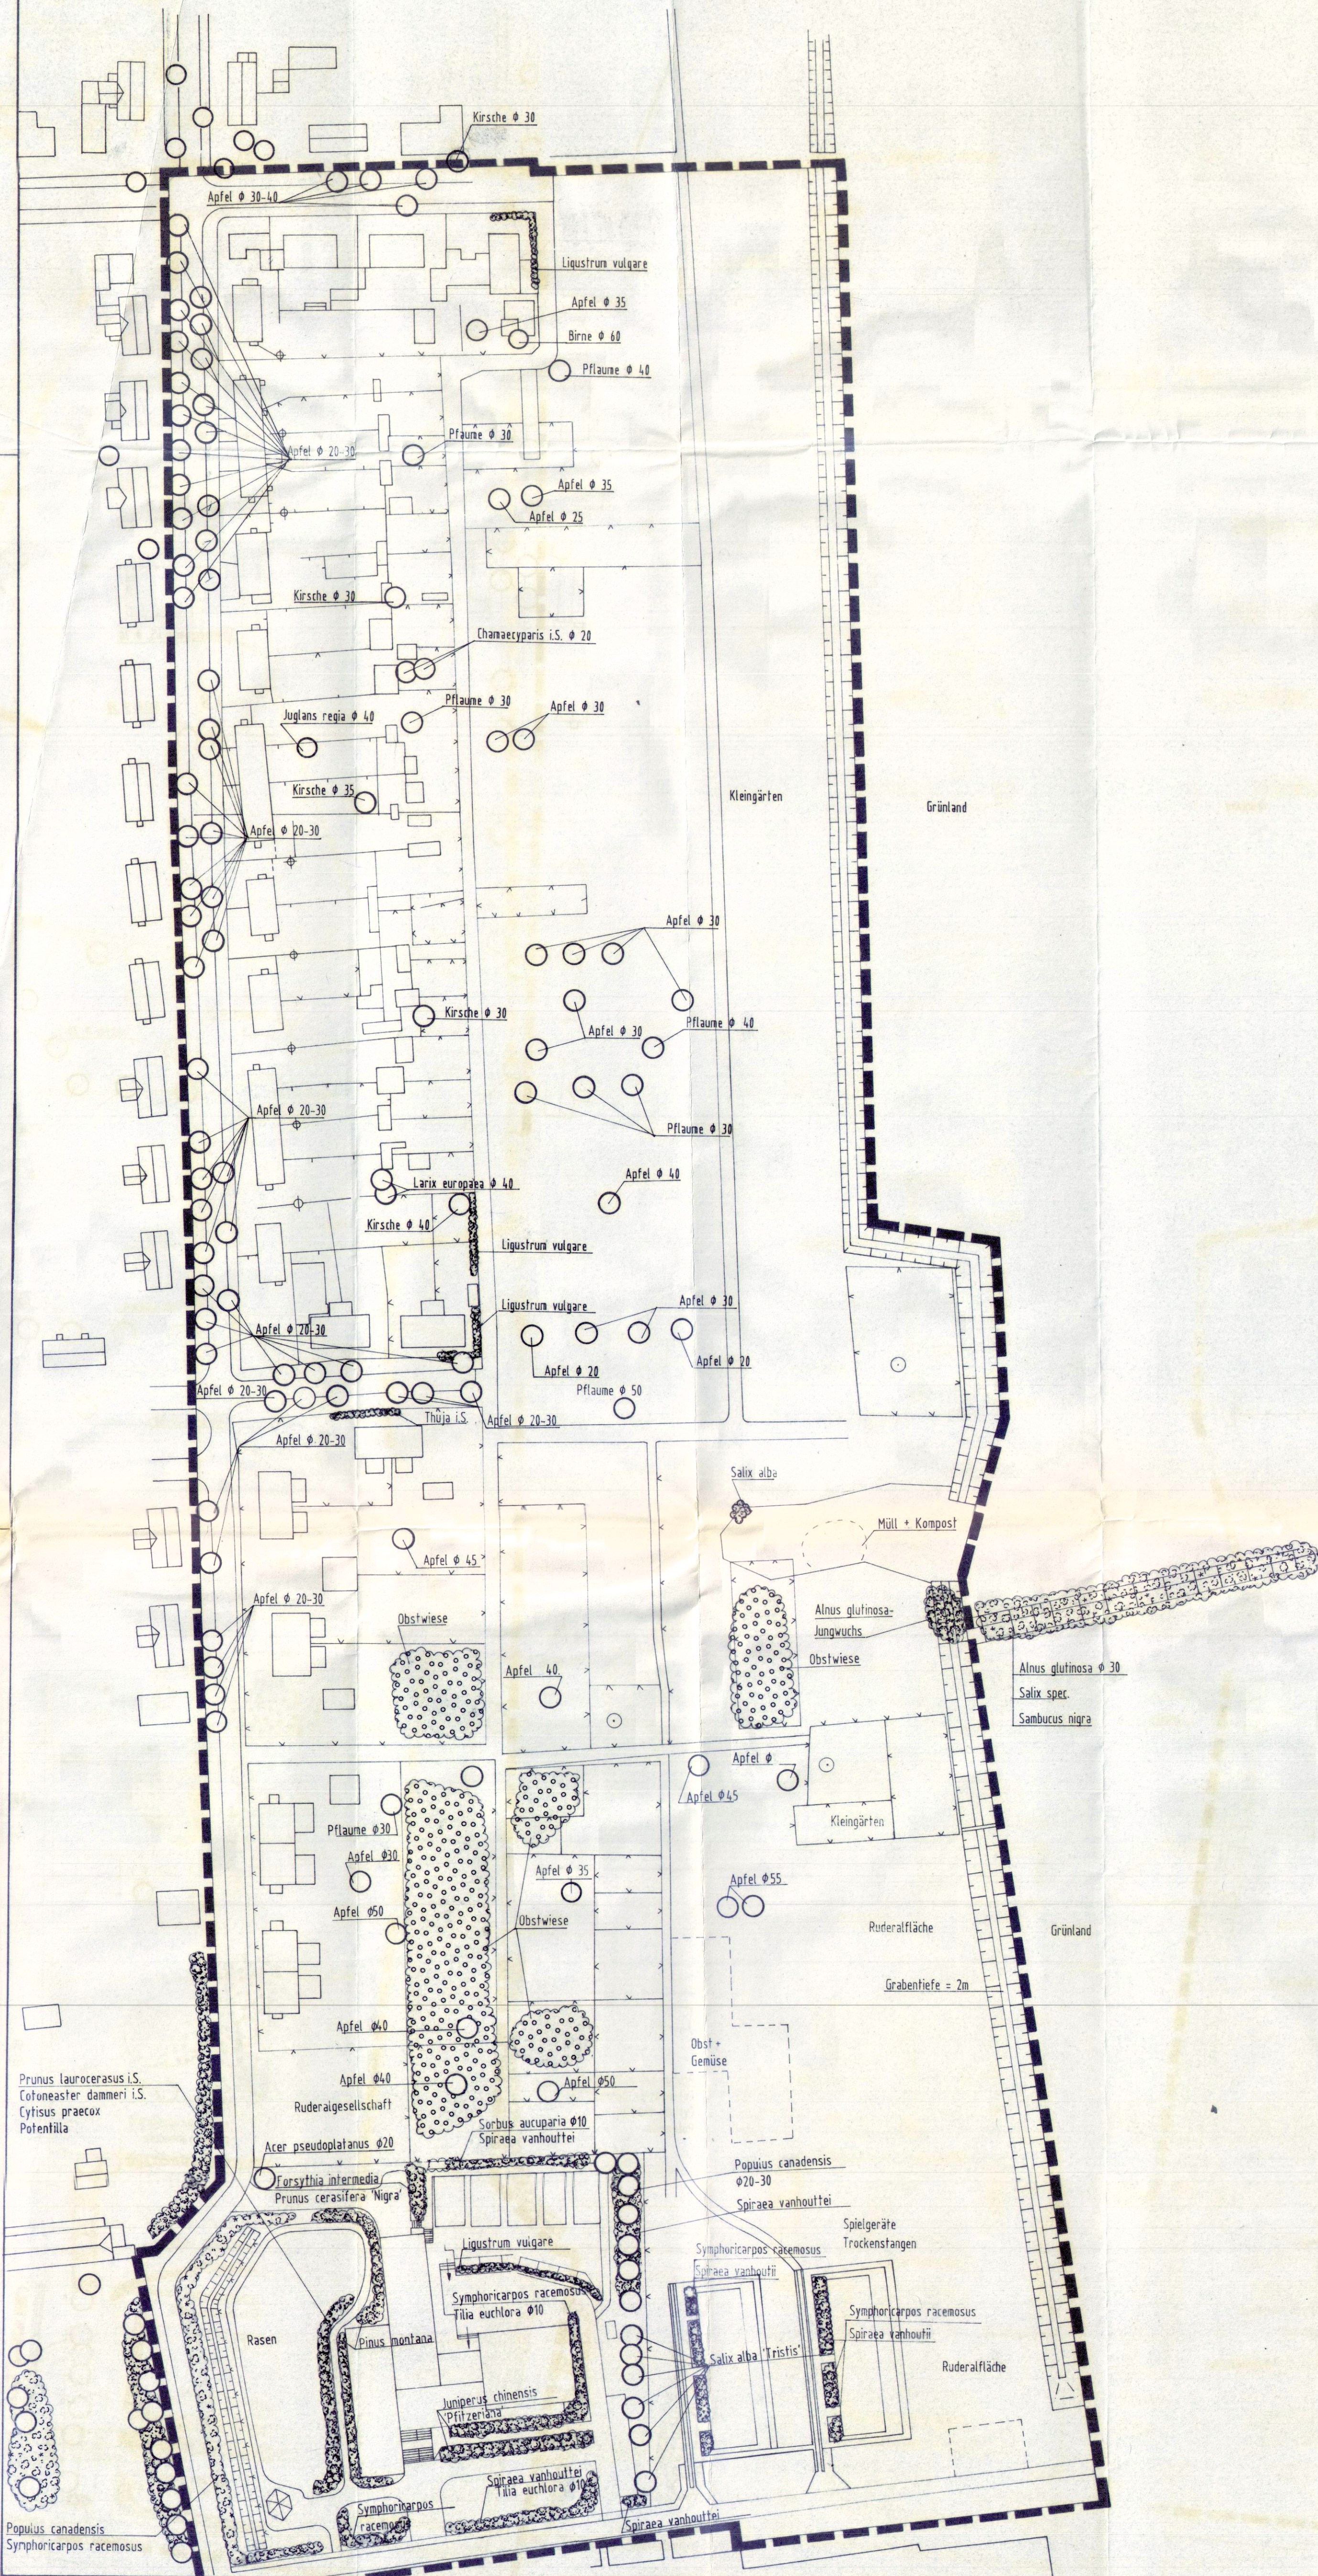

LEGENDE

GRENZE DES RÄUMLICHEN
GELTUNGSBEREICHES

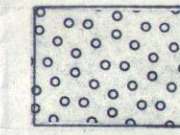

OBSTWIESE




STRÄUCHER



BAUMGRUPPEN



BRUNNEN

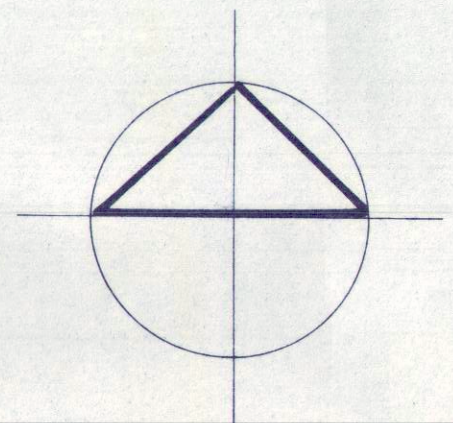

Bauvorhaben:

GRÜNORDNUNGSPLAN_{B-PLAN NR.02/91}

"WOHNGEbiet SOZIALER WOHNUNGSBAU"

Planbezeichnung:

BESTANDSPLAN

Maßstab:

1: 1000

Blatt Nr.:

1

Henning Klapper

Garten- und
Landschaftsarchitekt
Rudower Straße 53
O-2080 Neustrelitz
Telefon 3638
Telefax 3004

Auftraggeber/Bauherr:

Stadtverwaltung Mirow
R.-Breitscheid-Str. 24
O-2080 Neustrelitz

Änderungen:

Neustrelitz, den 11.02.1992