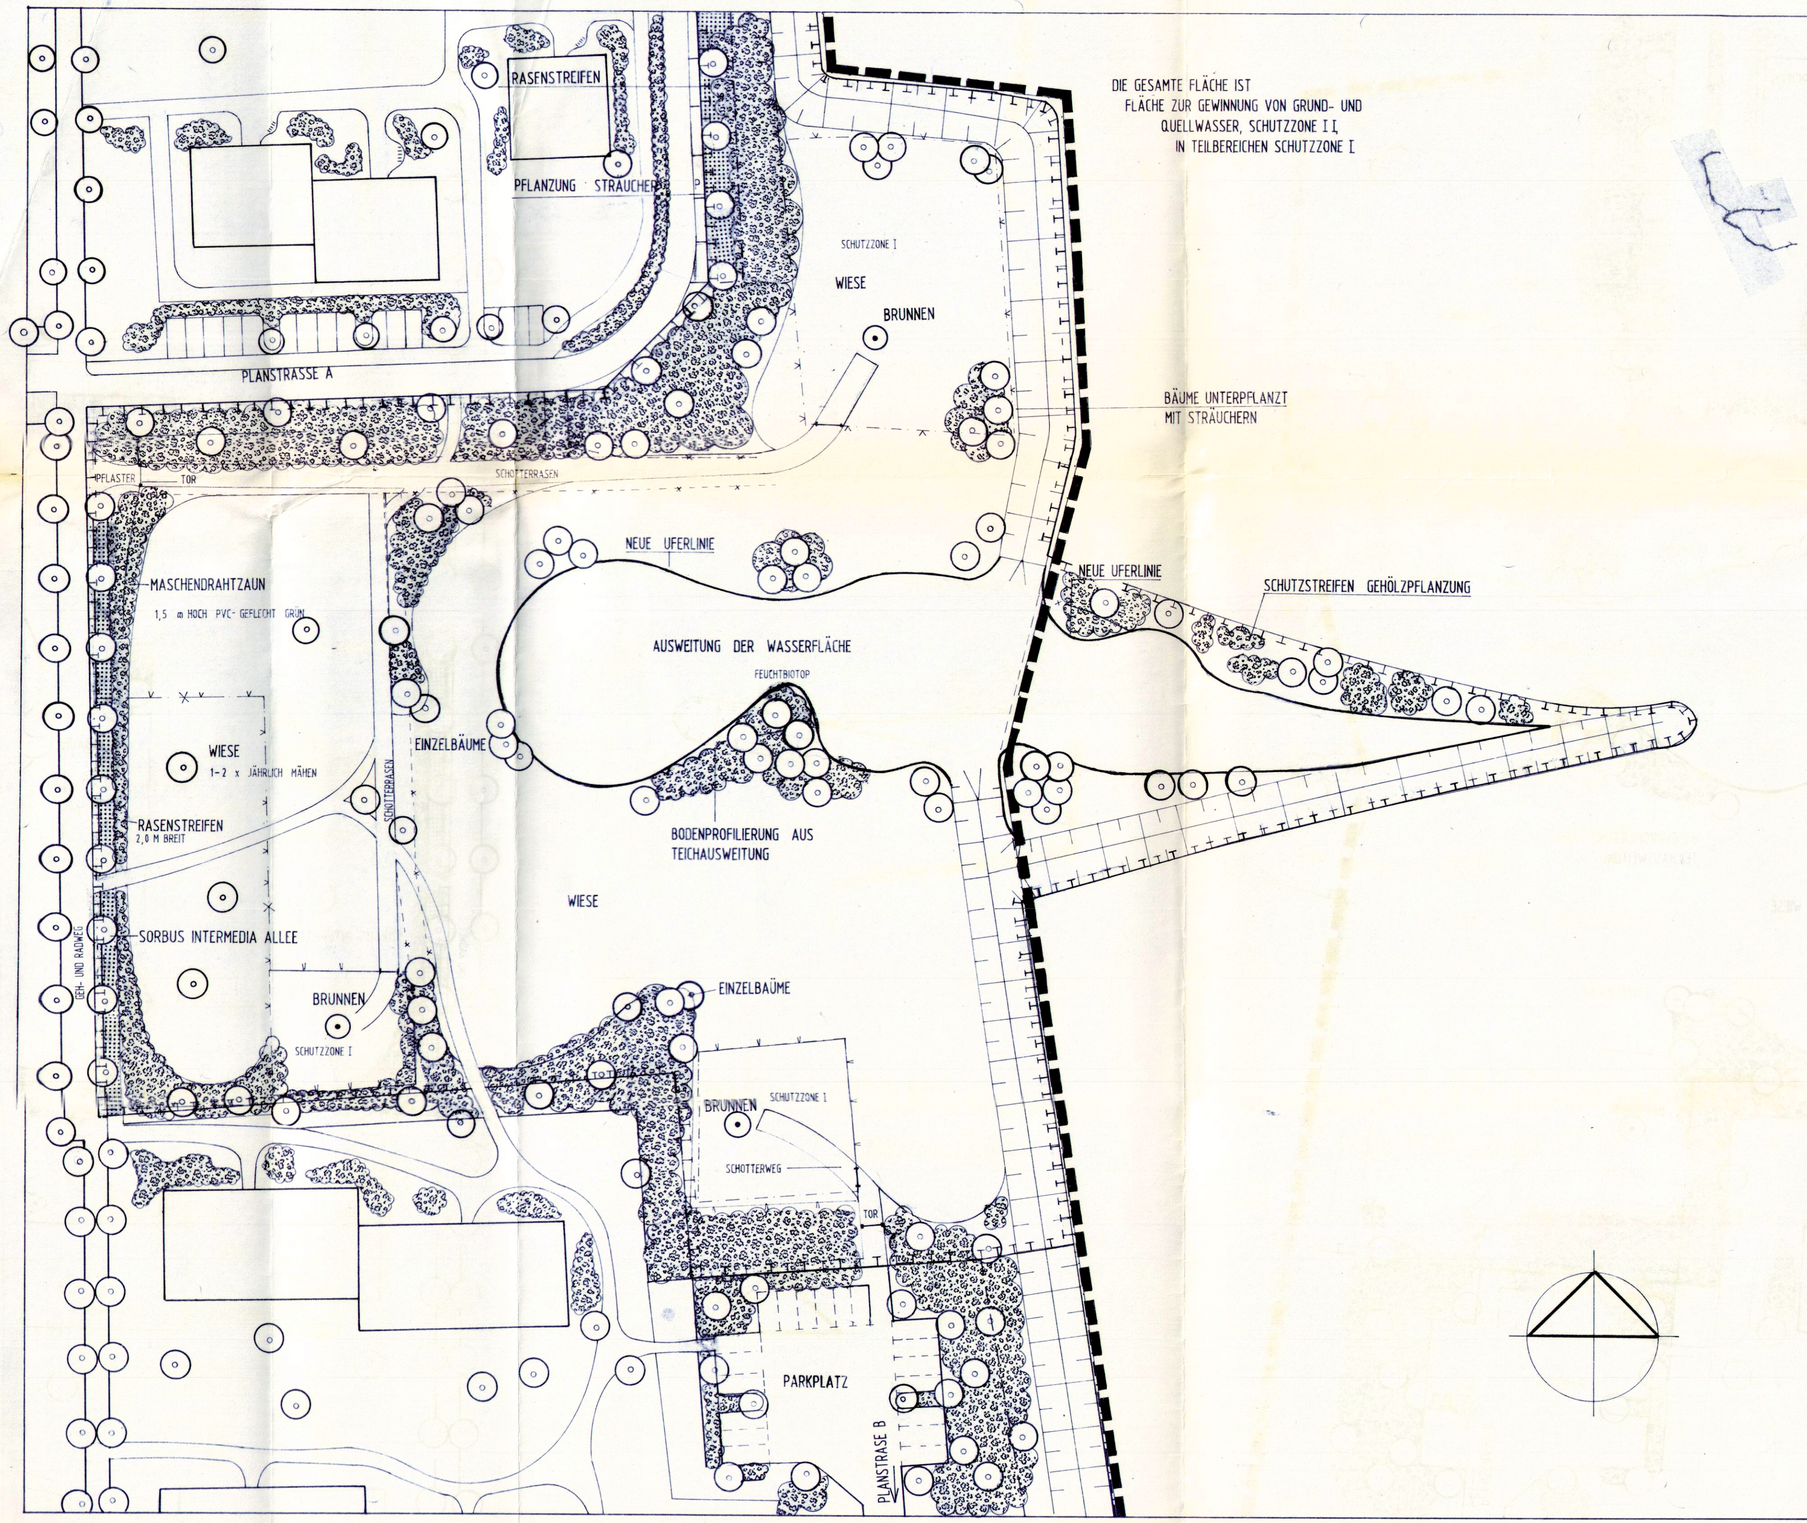

LEGENDE:

EINZELBÄUME:

QUERCUS ROBUR
ALNUS GLUTINOSA
PRUNUS AVIUM

UMGRENZUNG VON FLÄCHEN FÜR MASSNAHMEN ZUM SCHUTZ, ZUR PFLEGE UND ZUR ENTWICKLUNG DER LANDSCHAFT (§ 9 BAUGB)

GRENZE DES RAÜMLICHEN GELTUNGSBEREICHES

STRAUCH-UND KLEINBAUMPFLANZUNG

CORNUS MAS	ACER CAMPESTRE
CORYLUS AVELLANA	CARPINUS BETULUS
CRATAEGUS MONOGYNA	MALUS SYLVESTRIS
CYTISUS SCOPARIUS	PRUNUS COMMUNIS
EUONYMUS EUROPAEA	
PRUNUS SPINOSA	
RHAMNUS CATHARTICUS	
ROSA CANINA	

ZU ENTFERNENDE BAUTEILE
GRENZEN

BEGRENZUNG SCHUTZZONE I

Bauvorhaben

GRÜNORDNUNGSPLAN B-PLAN NR. 02/91

"WOHNGEBIET SOZIALER WOHNUNGSBAU"

Planbezeichnung

DETAIL FEUCHTBIOTOP

Maßstab 1 : 500

Blatt Nr 1.2

Henning Klapper
Garten- und
Landschaftsarchitekt
Rudower Straße 53
O-2080 Neustrelitz
Telefon: Ntz. 3638

Auftraggeber/Bauherr

Stadtverwaltung Mirow
R.-Breitscheidstr. 24
O- 2083 Mirow

Änderungen

Neustrelitz, den 22.01.1992