



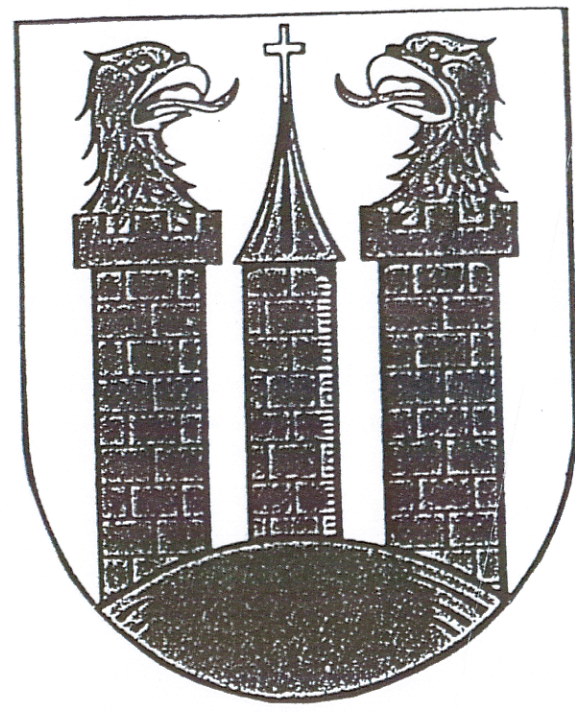

STADT WESENBERG VORZEITIGER BEBAUUNGSPLAN NR. 3/94 HOLZINDUSTRIE-AM ZÜHLENSEE MIT INTEGRIERTEM GRÜNORDNUNGSPLAN

SÜDLICH DER EISENBAHNLINIE WESENBERG - NEUSTRELITZ, WESTLICH DES WOBLITZSEES, NÖRDLICH DER FLURSTÜCKE 60/1, 26/1, 34/2, 34/3,
ÖSTLICH DER FLURSTÜCKE 6 - 17, 31/1 und 32/1 GEMARKUNG WESENBERG, FLUR 23 UND GEMARKUNG GROSS QUASSOW, FLUR 7

TEIL A - PLANZEICHNUNG

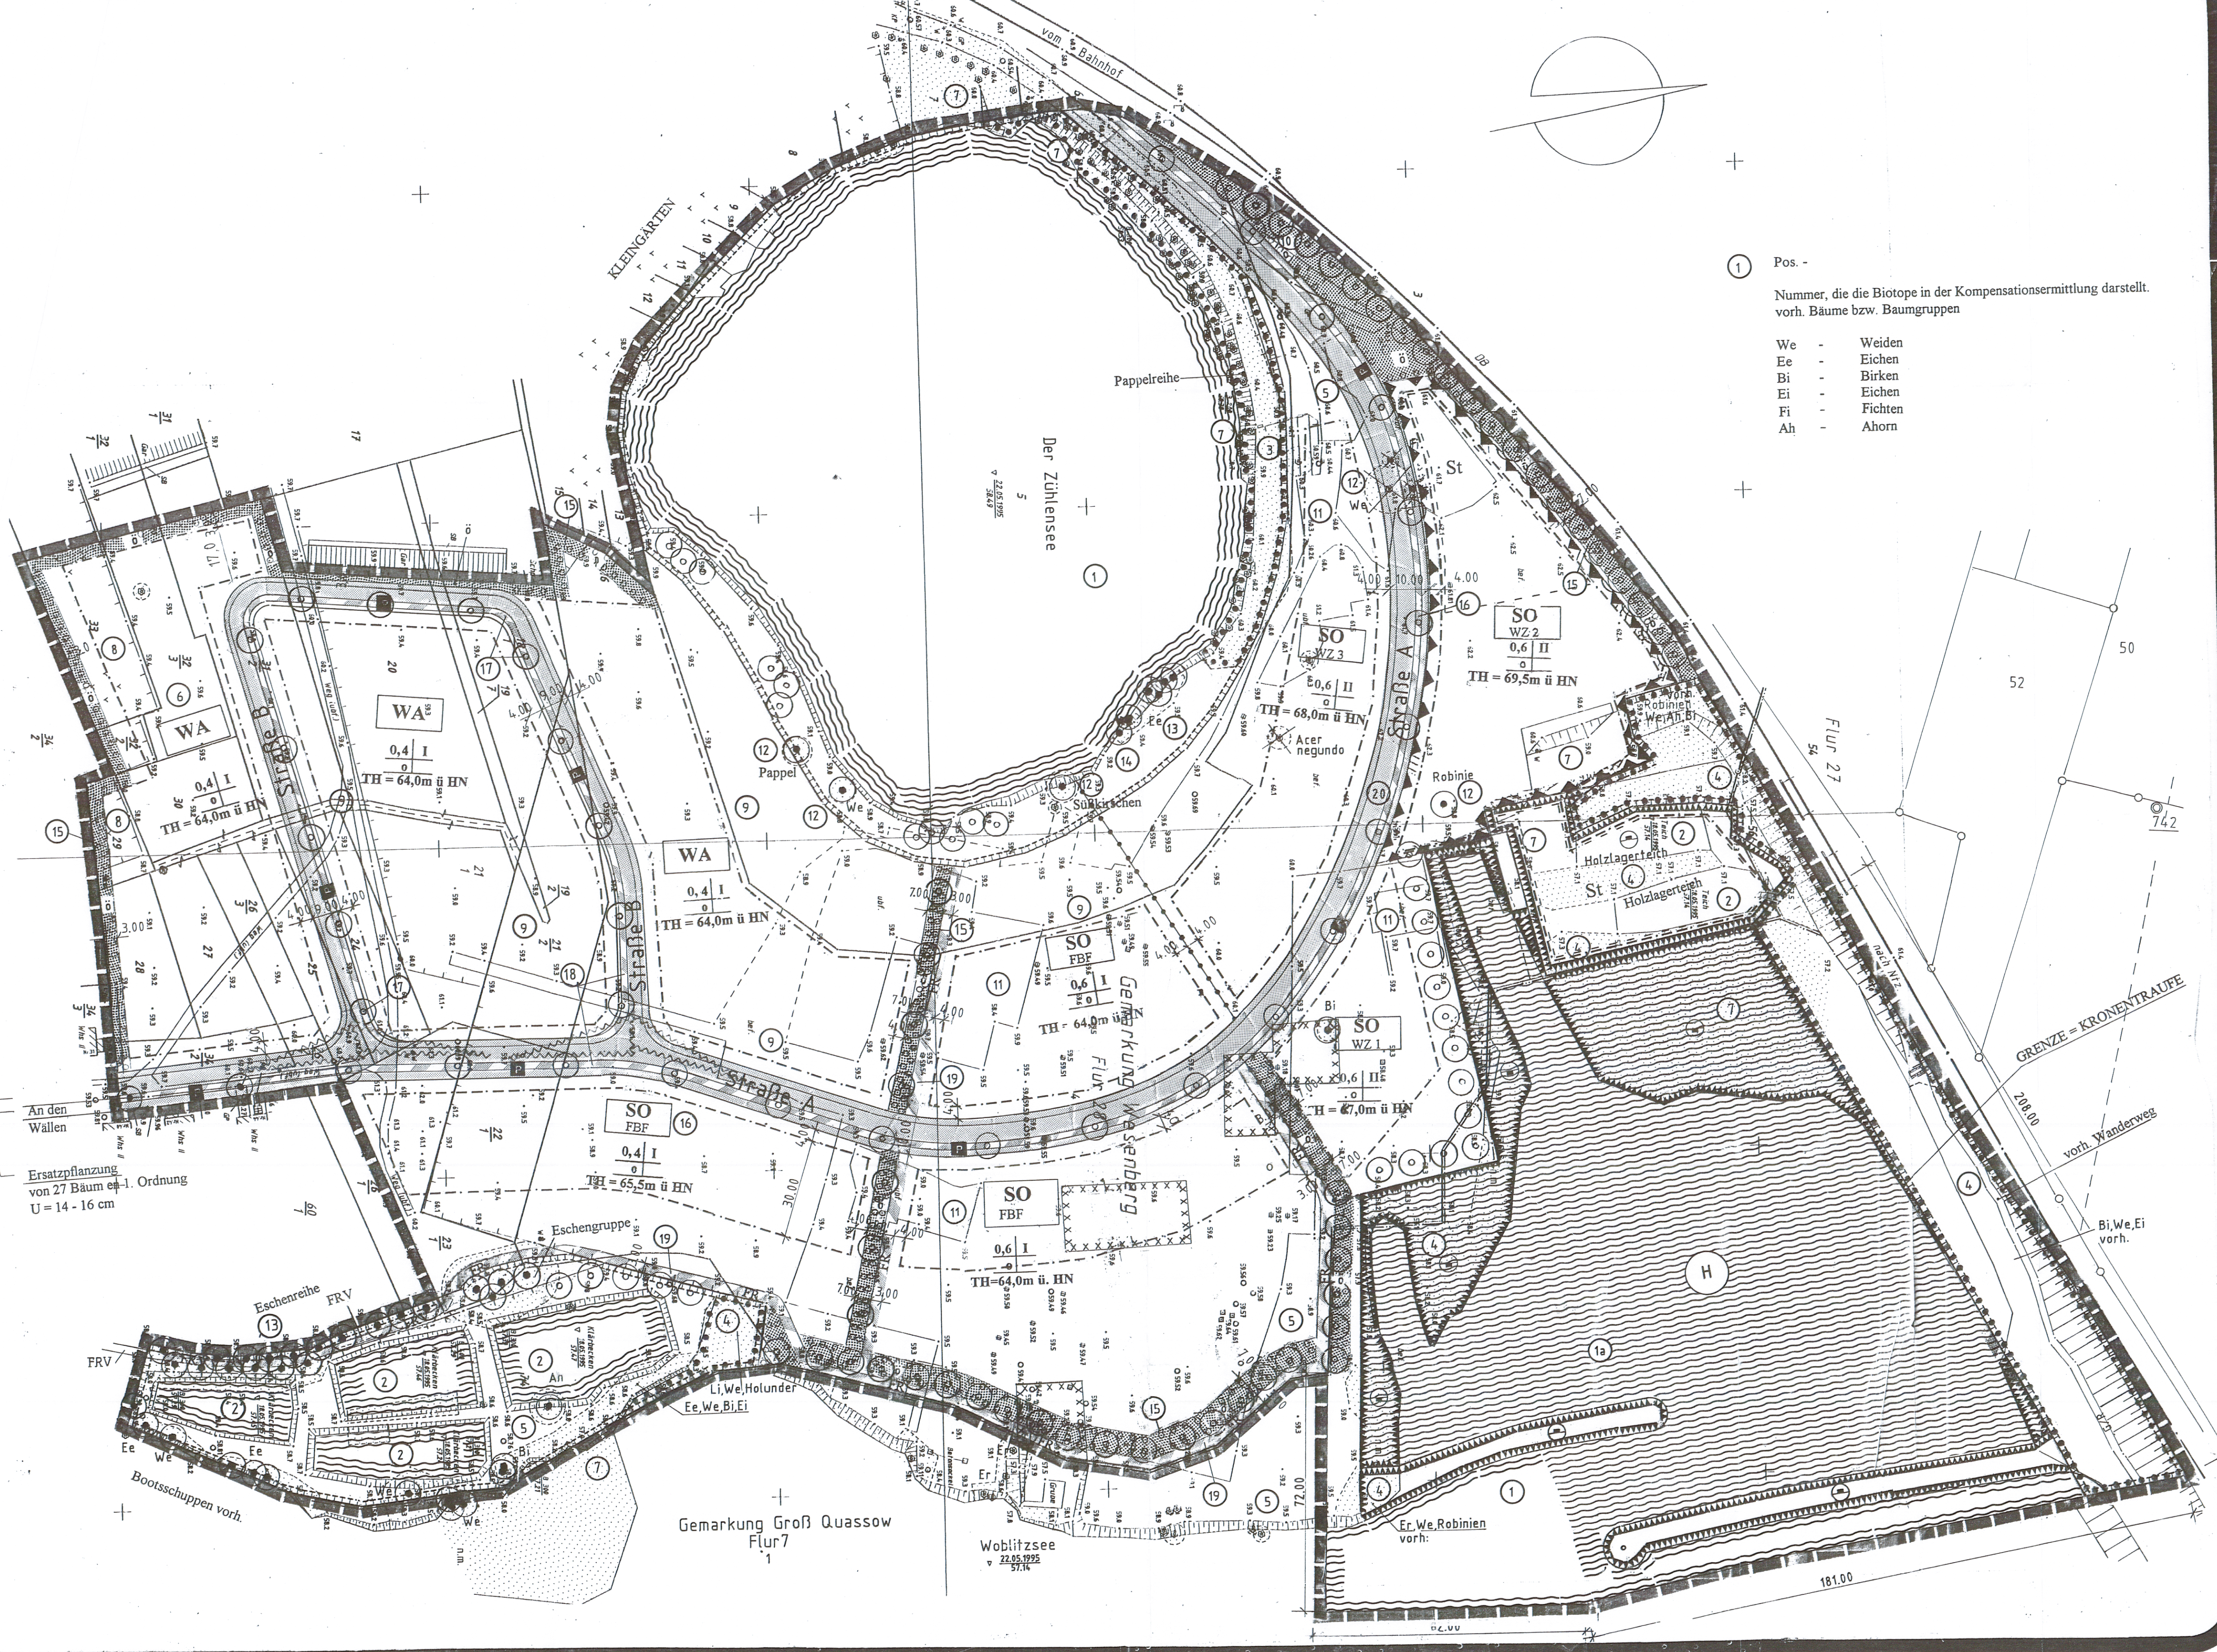

SATZUNG

der Stadt Wesenberg
über den vorzeitigen Bebauungsplan Nr. 3/94
Holzindustrie - Am Zühlensee

Aufgrund des § 10 des Baugesetzbuches (BauGB) in der Fassung vom 08.12.1986 (BGBl. I S. 2253), zuletzt geändert durch das Investitionsförderungs- und Wohnbaugesetz vom 22.04.1993 (BGBl. I S. 466) sowie nach § 86 der Landesbauordnung Mecklenburg-Vorpommern (LBauO M-V) in der Fassung der Bekanntmachung vom 06.05.1998 (GVBl. M-V Nr. 16 S. 468) wird nach Beschlussfassung durch die Stadtvertretung von **25.07.97** und mit Genehmigung der höheren Verwaltungsbehörde folgende Satzung über den vorzeitigen Bebauungsplan Nr. 3/94 für das Gebiet Holzindustrie - Am Zühlensee südlich der Eisenbahnlinie Wesenberg-Neustrelitz, westlich des Woblitzsees, nördlich der Flurstücke 60/1, teilweise 34/2 und 74 der Flur 28, Gemarkung Wesenberg, östlich der Flurstücke 32/1, 31/7 und teilweise 16, bestehend aus der Planzeichnung (Teil A) und dem Text (Teil B) erlassen.

Zeichenerklärung

(gemäß Verordnung über die Ausarbeitung der Bauleitpläne und die Darstellung des Planinhalts, Planzeichnungsverordnung 1990 - PlanZV 90)

I.

- Art der baulichen Nutzung

§ 9 Abs. 1 Nr. 1 BauGB §§ 1 bis 11 BauNVO

SO WZ 1 Sondergebiet Wassersportzentrum 1

SO WZ 2 Sondergebiet Wassersportzentrum 2

SO WZ 3 Sondergebiet Wassersportzentrum 3

SO FBZ Sondergebiet Freizeit

WA Allgemeine Wohngebiete

- Maß der baulichen Nutzung

§ 9 Abs. 1 Nr. 1 BauGB, § 16 BauNVO

0,6 I Grundflächenzahl

1 Zahl der Vollgeschosse als Höchstmaß

TH = 64,0 m u. HN Höhe baulicher Anlagen (Traufhöhe)

TH = 64,0 m u. HN als Höchstmaß über HN (HN = Höhennull, bezogen auf den Pegel in Kronstadt)

- Bauweise, Baulinien, Baugrenzen

§ 9 Abs. 1 Nr. 2 BauGB, § 22 u. 23 BauNVO

o offene Bauweise

--- Baugrenze

- Verkehrsflächen

§ 9 Abs. 1 Nr. 11 und Abs. 6 BauGB

St Straßenverkehrsflächen

St öffentliche Parkplätze

St Verkehrsflächen besonderer Zweckbestimmung

§ 9 Abs. 1 Nr. 15 und Abs. 6 BauGB

Gr Grünflächen

§ 9 Abs. 1 Nr. 25 und Abs. 6 BauGB

Gr Grünflächen

Gr Grünflächen

TEIL B - TEXT

RECHTSGRUNDLAGEN

Baugesetzbuch (BauGB) in der Fassung vom 08.12.1986 (BGBl. I S. 2253) mit den Änderungen Anlage 1, Kapitel XIV, Abschnitt 11 des Eingetragengesetzes vom 31.08.1990 (BGBl. I S. 1287)

Artikel 12 des Gesetzes vom 11.01.1993 (BGBl. I S. 50)

Investitionsförderungs- und Wohnbaugesetz vom 22.04.1993 (BGBl. I S. 466)

Städtebauförderungsgesetz (StädtebaufG) in der Fassung vom 23.01.1990 (BGBl. I S. 1287)

Planungsrechtsgesetz vom 18.12.1990 (BGBl. I S. 2253)

Landesbauordnung Mecklenburg-Vorpommern (LBauO M-V) in der Fassung der Bekanntmachung vom 06.05.1998 (GVBl. M-V Nr. 16 S. 468)

Textilische Festsetzungen

Städtebauförderungsgesetz (StädtebaufG) in der Fassung vom 23.01.1990 (BGBl. I S. 1287)

Landesbauordnung Mecklenburg-Vorpommern (LBauO M-V) in der Fassung der Bekanntmachung vom 06.05.1998 (GVBl. M-V Nr. 16 S. 468)

GRÜNORDNUNG

Städtebauförderungsgesetz (StädtebaufG) in der Fassung vom 23.01.1990 (BGBl. I S. 1287)

Landesbauordnung Mecklenburg-Vorpommern (LBauO M-V) in der Fassung der Bekanntmachung vom 06.05.1998 (GVBl. M-V Nr. 16 S. 468)

Textilische Festsetzungen

STRASSENQUERSCHNITTE

Planstraße A

Planstraße B

Planstraße C

Planstraße D

Planstraße E

Planstraße F

Planstraße G

Planstraße H

Planstraße I

Planstraße J

Planstraße K

Planstraße L

Planstraße M

Planstraße N

Planstraße O

ÜBERSICHTSKARTE

Übersichtskarte

Übersichtskarte

STADT WESENBERG

Städtebauförderungsgesetz (StädtebaufG) in der Fassung vom 23.01.1990 (BGBl. I S. 1287)

Landesbauordnung Mecklenburg-Vorpommern (LBauO M-V) in der Fassung der Bekanntmachung vom 06.05.1998 (GVBl. M-V Nr. 16 S. 468)

Textilische Festsetzungen

VERFAHRENSVERMERKE

Verfahrensvermerke

Verfahrensvermerke

STADT WESENBERG

Städtebauförderungsgesetz (StädtebaufG) in der Fassung vom 23.01.1990 (BGBl. I S. 1287)

Landesbauordnung Mecklenburg-Vorpommern (LBauO M-V) in der Fassung der Bekanntmachung vom 06.05.1998 (GVBl. M-V Nr. 16 S. 468)

Textilische Festsetzungen

Städtebauförderungsgesetz (StädtebaufG) in der Fassung vom 23.01.1990 (BGBl. I S. 1287)

Landesbauordnung Mecklenburg-Vorpommern (LBauO M-V) in der Fassung der Bekanntmachung vom 06.05.1998 (GVBl. M-V Nr. 16 S. 468)

Textilische Fest