

PLANZEICHNUNG (TEIL A)

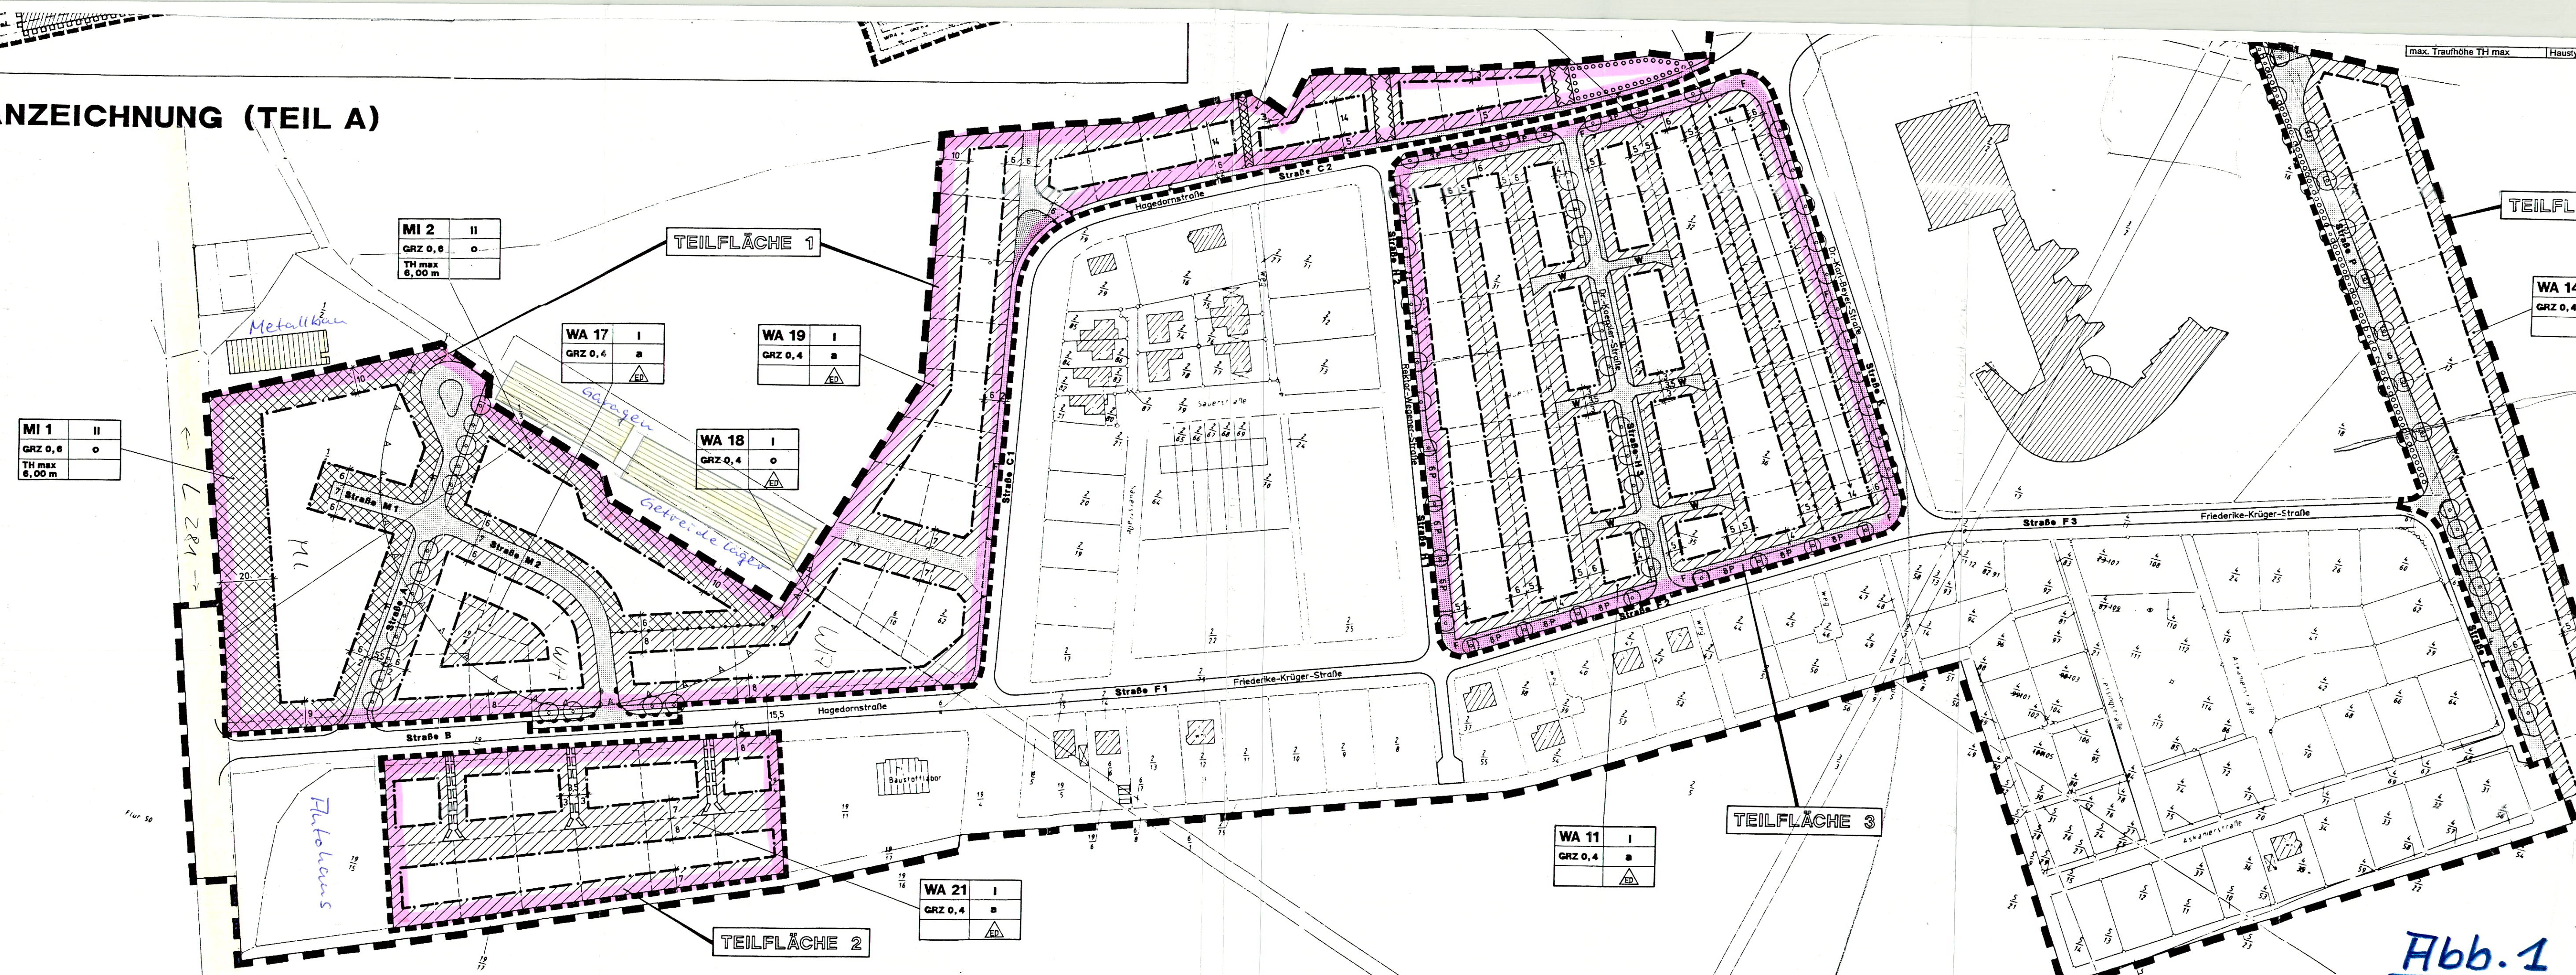


Abb. 1