GEMEINDE CAMMIN - LANDKREIS MECKLENBURG STRELITZ

Satzung über den einfachen Bebauungsplan Nr.2 "Wohn- und Wochenendhausstandort Riepke"
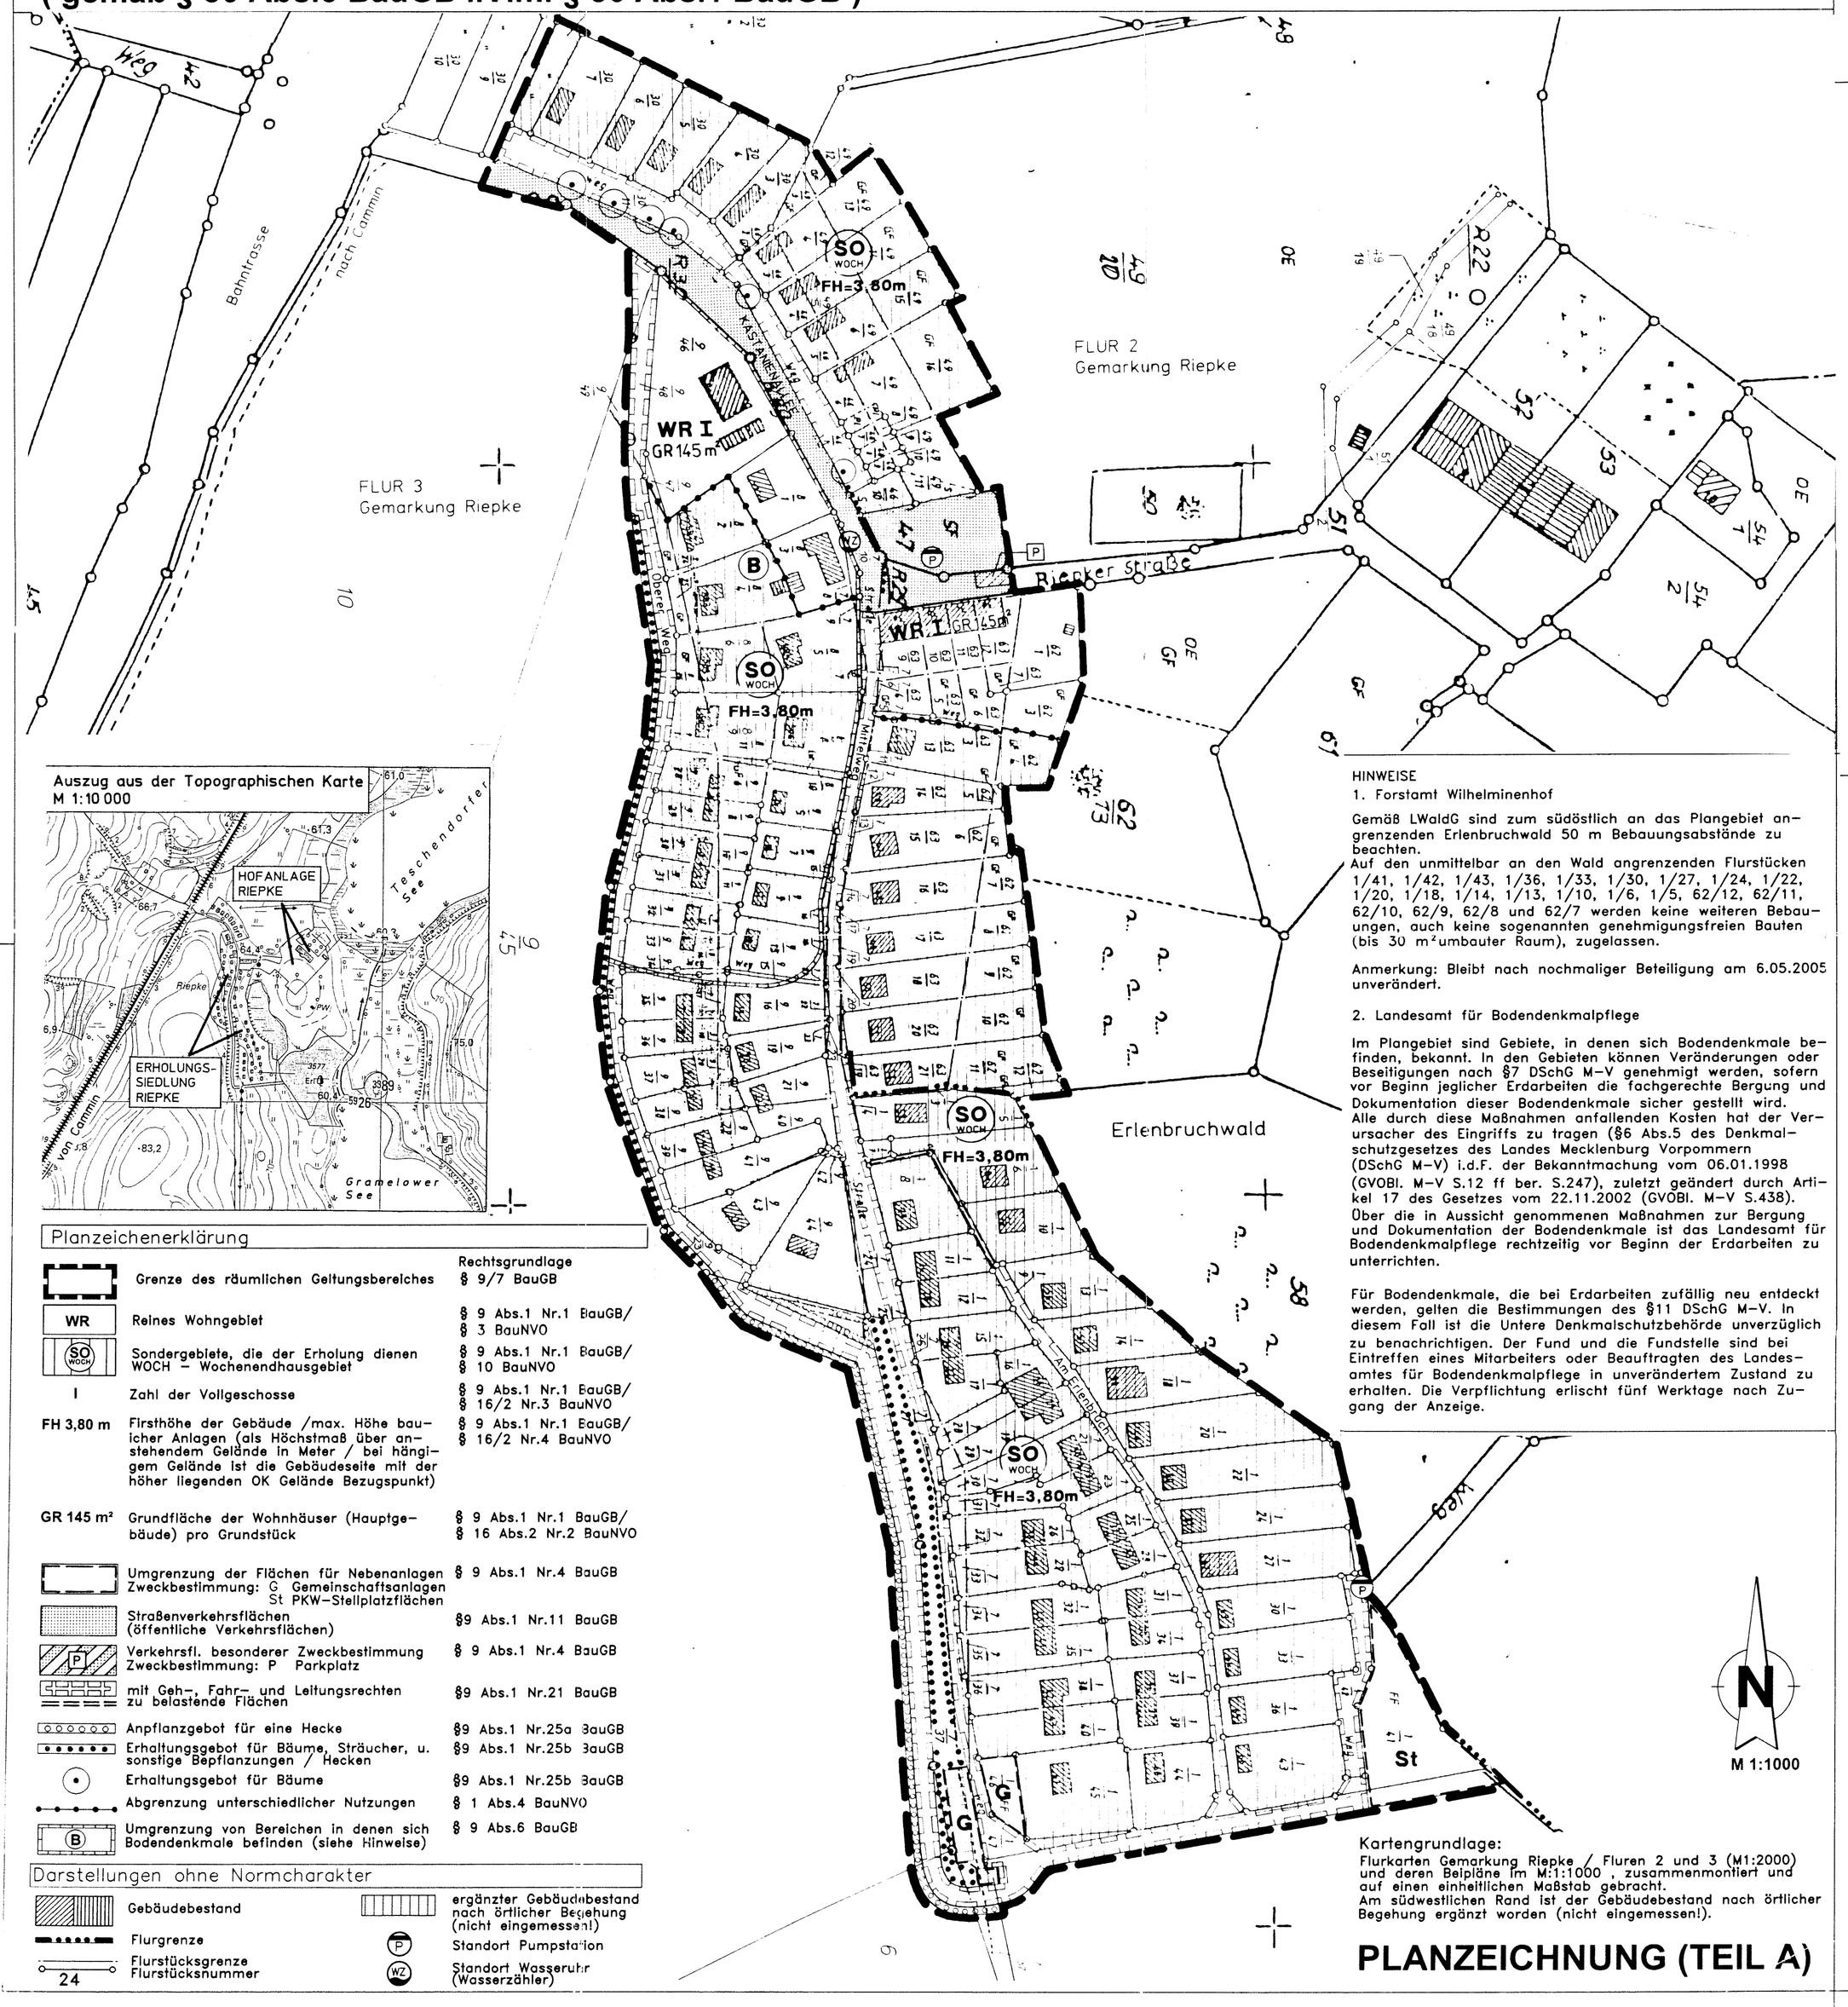
(gemäß § 30 Abs.3 BauGB i.V.m. § 30 Abs.1 BauGB)