

Hansestadt Stralsund und Gemeinde Kramerhof

Kreis Vorpommern-Rügen

Einkaufszentrum STRELAPARK
in der Gemeinde Kramerhof und der Hansestadt Stralsund

Baumkataster

Stand: 25.04.2022

Bearbeitung:

PROKOM Stadtplaner und Ingenieure GmbH

Elisabeth-Haseloff-Straße 1
23564 Lübeck

Tel. 0451 / 610 20 26

Fax. 0451 / 610 20 27

luebeck@prokom-planung.de

Richardstraße 47
22081 Hamburg

Tel. 040 / 22 94 64 14

Fax. 040 / 22 94 64 24

hamburg@prokom-planung.de

Nummerierung gemäß Plan	Baumart (wiss. .)	Stammumfang in m	Krone Ø in m
1	Schwedische Mehlbeere (<i>Sorbus intermedia</i>)	0,6	7
2	Schwedische Mehlbeere (<i>Sorbus intermedia</i>)	0,6	7
3	Schwedische Mehlbeere (<i>Sorbus intermedia</i>)	0,6	7
4	Berg-Ahorn (<i>Acer pseudoplatanus</i>)	1,4	12
5	Schwedische Mehlbeere (<i>Sorbus intermedia</i>)	0,6	7
6	Schwedische Mehlbeere (<i>Sorbus intermedia</i>)	1,01	7
7	Schwedische Mehlbeere (<i>Sorbus intermedia</i>)	0,9	5
8	Schwedische Mehlbeere (<i>Sorbus intermedia</i>)	0,72	4
9	Schwedische Mehlbeere (<i>Sorbus intermedia</i>)	0,63	4
10	Schwedische Mehlbeere (<i>Sorbus intermedia</i>)	0,57	4,5
11	Schwedische Mehlbeere (<i>Sorbus intermedia</i>)	0,56	4,5
12	Schwedische Mehlbeere (<i>Sorbus intermedia</i>)	0,54	4,5
13	Berg-Ahorn (<i>Acer pseudoplatanus</i>)	1,1	7
14	Berg-Ahorn (<i>Acer pseudoplatanus</i>)	1,1	7
15	Berg-Ahorn (<i>Acer pseudoplatanus</i>)	1,1	7
16	Berg-Ahorn (<i>Acer pseudoplatanus</i>)	1,1	7
17	Berg-Ahorn (<i>Acer pseudoplatanus</i>)	1,1	7,5
18	Berg-Ahorn (<i>Acer pseudoplatanus</i>)	1,04	8
19	Berg-Ahorn (<i>Acer pseudoplatanus</i>)	1,12	9,5
20	Berg-Ahorn (<i>Acer pseudoplatanus</i>)	1,26	10
21	Schwedische Mehlbeere (<i>Sorbus intermedia</i>)	0,49	5
22	Berg-Ahorn (<i>Acer pseudoplatanus</i>)	0,8	7
23	Schwedische Mehlbeere (<i>Sorbus intermedia</i>)	0,46	3,5
24	Berg-Ahorn (<i>Acer pseudoplatanus</i>)	0,5	5
25	Esche (<i>Fraxinus excelsior</i>)	0,48	5,5
26	Roterle (<i>Alnus rubra</i>)	0,35	5
27	Roterle (<i>Alnus rubra</i>)	0,75	6
28	Roterle (<i>Alnus rubra</i>)	0,95	6,5
29	Roterle (<i>Alnus rubra</i>)	0,35	4
30	Berg-Ahorn (<i>Acer pseudoplatanus</i>)	0,7	6,5
31	Berg-Ahorn (<i>Acer pseudoplatanus</i>)	0,39	2
32	Berg-Ahorn (<i>Acer pseudoplatanus</i>)	0,7	8
33	Roterle (<i>Alnus rubra</i>)	0,88	8
34	Roterle (<i>Alnus rubra</i>)	0,53	2
35	Schwedische Mehlbeere (<i>Sorbus intermedia</i>)	0,58	4
36	Berg-Ahorn (<i>Acer pseudoplatanus</i>)	0,91	8,5
37	Berg-Ahorn (<i>Acer pseudoplatanus</i>)	0,93	9
38	Berg-Ahorn (<i>Acer pseudoplatanus</i>)	0,65	6
39	Berg-Ahorn (<i>Acer pseudoplatanus</i>)	0,75	6,5


Nummerierung gemäß Plan	Baumart (wiss .)	Stammumfang in m	Krone Ø in m
40	Schwedische Mehlbeere (<i>Sorbus intermedia</i>)	0,45	3
41	Berg-Ahorn (<i>Acer pseudoplatanus</i>)	0,87	8
42	Hainbuche (<i>Carpinus betulus</i>)	0,4	8
43	Kulturapfel (<i>Malus domestica</i>)	0,25	3
44	Hainbuche (<i>Carpinus betulus</i>)	0,43	4,5
45	Hainbuche (<i>Carpinus betulus</i>)	0,5	4
46	Hainbuche (<i>Carpinus betulus</i>)	0,42	3,5
47	Hängebirke (<i>Betulus pendula</i>)	1,3	8
48	Hainbuche (<i>Carpinus betulus</i>)	0,7	8
49	Schwarz-Erle (<i>Alnus glutinosa</i>)	0,6	3
50	Schwarz-Erle (<i>Alnus glutinosa</i>)	0,6	3
51	Schwarz-Erle (<i>Alnus glutinosa</i>)	0,6	3
52	Schwarz-Erle (<i>Alnus glutinosa</i>)	0,6	3
53	Schwarz-Erle (<i>Alnus glutinosa</i>)	0,6	3
54	Stiel-Eiche (<i>Quercus robur</i>)	0,6	7
55	Pflaume (<i>Prunus domestica</i>)	0,6	7
56	Roterle (<i>Alnus rubra</i>)	0,7	3
57	Esche (<i>Fraxinus excelsior</i>)	0,8	6
58	Esche (<i>Fraxinus excelsior</i>)	1	10
59	Stiel-Eiche (<i>Quercus robur</i>)	0,37	3
60	Berg-Ahorn (<i>Acer pseudoplatanus</i>)	0,61	6,5
61	Berg-Ahorn (<i>Acer pseudoplatanus</i>)	0,49	5
62	Stiel-Eiche (<i>Quercus robur</i>)	0,96	7
63	Stiel-Eiche (<i>Quercus robur</i>)	0,45	4
64	Berg-Ahorn (<i>Acer pseudoplatanus</i>)	0,6	5,5
65	Berg-Ahorn (<i>Acer pseudoplatanus</i>)	0,56	4
66	Stiel-Eiche (<i>Quercus robur</i>)	0,73	8
67	Stiel-Eiche (<i>Quercus robur</i>)	0,66	5
68	Berg-Ahorn (<i>Acer pseudoplatanus</i>)	0,61	5,5
69	Berg-Ahorn (<i>Acer pseudoplatanus</i>)	0,48	4
70	Roterle (<i>Alnus rubra</i>)	0,49	3,5
71	Berg-Ahorn (<i>Acer pseudoplatanus</i>)	0,63	5
72	Roterle (<i>Alnus rubra</i>)	0,5	5
73	Roterle (<i>Alnus rubra</i>)	0,53	5
74	Roterle (<i>Alnus rubra</i>)	0,57	5
75	Roterle (<i>Alnus rubra</i>)	0,5	4,5
76	Roterle (<i>Alnus rubra</i>)	0,69	5,5
77	Roterle (<i>Alnus rubra</i>)	0,66	5,5
78	Roterle (<i>Alnus rubra</i>)	0,5	2,5

Nummerierung gemäß Plan	Baumart (wiss .)	Stammumfang in m	Krone Ø in m
79	Stiel-Eiche (<i>Quercus robur</i>)	0,49	4
80	Stiel-Eiche (<i>Quercus robur</i>)	0,66	6,5
81	Berg-Ahorn (<i>Acer pseudoplatanus</i>)	0,64	7
82	Berg-Ahorn (<i>Acer pseudoplatanus</i>)	0,45	3,5
83	Stiel-Eiche (<i>Quercus robur</i>)	0,62	8
84	Berg-Ahorn (<i>Acer pseudoplatanus</i>)	0,62	7
85	Berg-Ahorn (<i>Acer pseudoplatanus</i>)	0,45	3,5
86	Berg-Ahorn (<i>Acer pseudoplatanus</i>)	0,48	4
87	Stiel-Eiche (<i>Quercus robur</i>)	0,55	6
88	Stiel-Eiche (<i>Quercus robur</i>)	0,81	5,5
89	Berg-Ahorn (<i>Acer pseudoplatanus</i>)	0,5	3
90	Berg-Ahorn (<i>Acer pseudoplatanus</i>)	0,45	3
91	Berg-Ahorn (<i>Acer pseudoplatanus</i>)	0,75	8,5
92	Roterle (<i>Alnus rubra</i>)	0,48	6,5
93	Berg-Ahorn (<i>Acer pseudoplatanus</i>)	0,69	7
94	Berg-Ahorn (<i>Acer pseudoplatanus</i>)	0,66	7
95	Berg-Ahorn (<i>Acer pseudoplatanus</i>)	0,71	6
96	Berg-Ahorn (<i>Acer pseudoplatanus</i>)	0,67	5,5
97	Berg-Ahorn (<i>Acer pseudoplatanus</i>)	0,56	6
98	Berg-Ahorn (<i>Acer pseudoplatanus</i>)	0,65	5
99	Berg-Ahorn (<i>Acer pseudoplatanus</i>)	0,62	5,5
100	Roterle (<i>Alnus rubra</i>)	0,7	4
101	Roterle (<i>Alnus rubra</i>)	0,88	5,5
102	Roterle (<i>Alnus rubra</i>)	0,75	5,5
103	Roterle (<i>Alnus rubra</i>)	0,69	5
104	Roterle (<i>Alnus rubra</i>)	0,63	6,5
105	Roterle (<i>Alnus rubra</i>)	0,52	5,5
106	Roterle (<i>Alnus rubra</i>)	0,9	6
107	Berg-Ahorn (<i>Acer pseudoplatanus</i>)	0,49	5
107.1	Berg-Ahorn (<i>Acer pseudoplatanus</i>)	0,6	6
108	Berg-Ahorn (<i>Acer pseudoplatanus</i>)	0,79	7
109	Stiel-Eiche (<i>Quercus robur</i>)	0,78	8
110	Stiel-Eiche (<i>Quercus robur</i>)	0,59	6
111	Roterle (<i>Alnus rubra</i>)	0,77	5,5
112	Berg-Ahorn (<i>Acer pseudoplatanus</i>)	0,85	8
113	Stiel-Eiche (<i>Quercus robur</i>)	0,67	7,5
114	Stiel-Eiche (<i>Quercus robur</i>)	0,83	7,5
115	Berg-Ahorn (<i>Acer pseudoplatanus</i>)	0,72	7
116	Berg-Ahorn (<i>Acer pseudoplatanus</i>)	0,55	6,5

Nummerierung gemäß Plan	Baumart (wiss.)	Stammumfang in m	Krone Ø in m
117	Berg-Ahorn (<i>Acer pseudoplatanus</i>)	0,6	6,5
118	Berg-Ahorn (<i>Acer pseudoplatanus</i>)	0,51	4
119	Berg-Ahorn (<i>Acer pseudoplatanus</i>)	0,91	8
120	Berg-Ahorn (<i>Acer pseudoplatanus</i>)	0,69	5,5
121	Berg-Ahorn (<i>Acer pseudoplatanus</i>)	0,7	6,5
122	Roterle (<i>Alnus rubra</i>)	0,85	6
123	Roterle (<i>Alnus rubra</i>)	1,01	6
124	Roterle (<i>Alnus rubra</i>)	0,7	5,5
125	Roterle (<i>Alnus rubra</i>)	1	8
126	Roterle (<i>Alnus rubra</i>)	0,8	6
127	Hainbuche (<i>Carpinus betulus</i>)	0,55	7
128	Hainbuche (<i>Carpinus betulus</i>)	1,14	5,5
129	Hainbuche (<i>Carpinus betulus</i>)	0,71	7,5
130	Roterle (<i>Alnus rubra</i>)	0,91	6
131	Roterle (<i>Alnus rubra</i>)	0,87	5,6
132	Roterle (<i>Alnus rubra</i>)	0,86	5,5
133	Roterle (<i>Alnus rubra</i>)	1,07	6,5
134	Winter-Linde (<i>Tilia cordata</i>)	0,93	8,5
135	Winter-Linde (<i>Tilia cordata</i>)	1,12	8
136	Schwedische Mehlbeere (<i>Sorbus intermedia</i>)	0,33	3,5
137	Schwedische Mehlbeere (<i>Sorbus intermedia</i>)	0,41	4
138	Schwedische Mehlbeere (<i>Sorbus intermedia</i>)	0,46	4
139	Schwedische Mehlbeere (<i>Sorbus intermedia</i>)	0,49	4
140	Schwedische Mehlbeere (<i>Sorbus intermedia</i>)	0,4	3,5
141	Schwedische Mehlbeere (<i>Sorbus intermedia</i>)	0,27	3,5
142	Schwedische Mehlbeere (<i>Sorbus intermedia</i>)	0,47	3,5
143	Schwedische Mehlbeere (<i>Sorbus intermedia</i>)	0,51	4
144	Schwedische Mehlbeere (<i>Sorbus intermedia</i>)	0,48	3,5
145	Schwedische Mehlbeere (<i>Sorbus intermedia</i>)	0,57	4,5
146	Schwedische Mehlbeere (<i>Sorbus intermedia</i>)	0,53	5
147	Schwedische Mehlbeere (<i>Sorbus intermedia</i>)	0,73	6
148	Winter-Linde (<i>Tilia cordata</i>)	1,1	8,5
149	Schwedische Mehlbeere (<i>Sorbus intermedia</i>)	0,43	3,5
150	Schwedische Mehlbeere (<i>Sorbus intermedia</i>)	0,63	4,5
151	Schwedische Mehlbeere (<i>Sorbus intermedia</i>)	0,54	4
152	Schwedische Mehlbeere (<i>Sorbus intermedia</i>)	0,5	3,5
153	Schwedische Mehlbeere (<i>Sorbus intermedia</i>)	0,42	4
154	Schwedische Mehlbeere (<i>Sorbus intermedia</i>)	0,49	3,5
155	Schwedische Mehlbeere (<i>Sorbus intermedia</i>)	0,63	4,5

Nummerierung gemäß Plan	Baumart (wiss.)	Stammumfang in m	Krone Ø in m
156	Schwedische Mehlbeere (<i>Sorbus intermedia</i>)	0,55	4
157	Schwedische Mehlbeere (<i>Sorbus intermedia</i>)	0,68	6
158	Winter-Linde (<i>Tilia cordata</i>)	1,25	8
159	Roterle (<i>Alnus rubra</i>)	0,93	2
160	Roterle (<i>Alnus rubra</i>)	0,77	5
161	Roterle (<i>Alnus rubra</i>)	0,8	5
162	Hainbuche (<i>Carpinus betulus</i>)	0,78	3
163	Hainbuche (<i>Carpinus betulus</i>)	0,69	3
164	Roterle (<i>Alnus rubra</i>)	0,83	5
165	Roterle (<i>Alnus rubra</i>)	1,02	7,5
166 und 166.1	Hainbuche (<i>Carpinus betulus</i>)	0,65 0,85	8
167 und 167.1	Hainbuche (<i>Carpinus betulus</i>)	0,65 0,65	7
168	Winter-Linde (<i>Tilia cordata</i>)	1,08	9,5
169	Roterle (<i>Alnus rubra</i>)	0,73	4,5
170	Roterle (<i>Alnus rubra</i>)	0,86	6
171	Hainbuche (<i>Carpinus betulus</i>)	0,65	5
172	Winter-Linde (<i>Tilia cordata</i>)	0,99	7,5
173	Winter-Linde (<i>Tilia cordata</i>)	0,89	3
174	Winter-Linde (<i>Tilia cordata</i>)	0,89	3
175	Winter-Linde (<i>Tilia cordata</i>)	0,83	3
176	Winter-Linde (<i>Tilia cordata</i>)	1,08	3
177	Roterle (<i>Alnus rubra</i>)	0,66	4
178	Roterle (<i>Alnus rubra</i>)	0,98	6
179	Roterle (<i>Alnus rubra</i>)	0,78	5,5
180	Roterle (<i>Alnus rubra</i>)	0,9	5,5
181	Roterle (<i>Alnus rubra</i>)	0,76	4,5
182	Roterle (<i>Alnus rubra</i>)	1,22	8,5
183	Winter-Linde (<i>Tilia cordata</i>)	0,9	6,5
184	Roterle (<i>Alnus rubra</i>)	0,6	4
185	Roterle (<i>Alnus rubra</i>)	0,95	7
186	Schwedische Mehlbeere (<i>Sorbus intermedia</i>)	1,07	7,5
187	Roterle (<i>Alnus rubra</i>)	0,79	5,5
188	Vogelkirsche (<i>Prunus avium</i>)	0,92	5,5
189	Stiel-Eiche (<i>Quercus robur</i>)	0,7	7,5
190	Schwedische Mehlbeere (<i>Sorbus intermedia</i>)	0,37	3
191	Berg-Ahorn (<i>Acer pseudoplatanus</i>)	0,8	7,5
192	Berg-Ahorn (<i>Acer pseudoplatanus</i>)	0,86	8
193	Stiel-Eiche (<i>Quercus robur</i>)	0,5	5
194	Spitz-Ahorn (<i>Acer platanoides</i>)	0,5	3,5

Nummerierung gemäß Plan	Baumart (wiss .)	Stammumfang in m	Krone Ø in m
195	Stiel-Eiche (<i>Quercus robur</i>)	1	9
196	Winter-Linde (<i>Tilia cordata</i>)	0,95	9
197	Winter-Linde (<i>Tilia cordata</i>)	1,15	10
198	Winter-Linde (<i>Tilia cordata</i>)	0,94	10
199	Winter-Linde (<i>Tilia cordata</i>)	1,14	10
200	Winter-Linde (<i>Tilia cordata</i>)	1,04	10
201	Berg-Ahorn (<i>Acer pseudoplatanus</i>)	0,54	3
202	Berg-Ahorn (<i>Acer pseudoplatanus</i>)	0,79	3
203	Winter-Linde (<i>Tilia cordata</i>)	0,92	11
204	Winter-Linde (<i>Tilia cordata</i>)	1,11	10
205	Winter-Linde (<i>Tilia cordata</i>)	1,12	9,5
206	Winter-Linde (<i>Tilia cordata</i>)	0,95	8,5
207	Winter-Linde (<i>Tilia cordata</i>)	0,99	9
208	Winter-Linde (<i>Tilia cordata</i>)	1,16	9
209	Winter-Linde (<i>Tilia cordata</i>)	0,93	9
210	Winter-Linde (<i>Tilia cordata</i>)	1,9	9
211	Winter-Linde (<i>Tilia cordata</i>)	0,98	8,5
212	Winter-Linde (<i>Tilia cordata</i>)	0,85	8
213	Berg-Ahorn (<i>Acer pseudoplatanus</i>)	1,6	8
214	Winter-Linde (<i>Tilia cordata</i>)	1,13	7
215	Berg-Ahorn (<i>Acer pseudoplatanus</i>)	2,2	8,5
216	Winter-Linde (<i>Tilia cordata</i>)	0,84	6,5

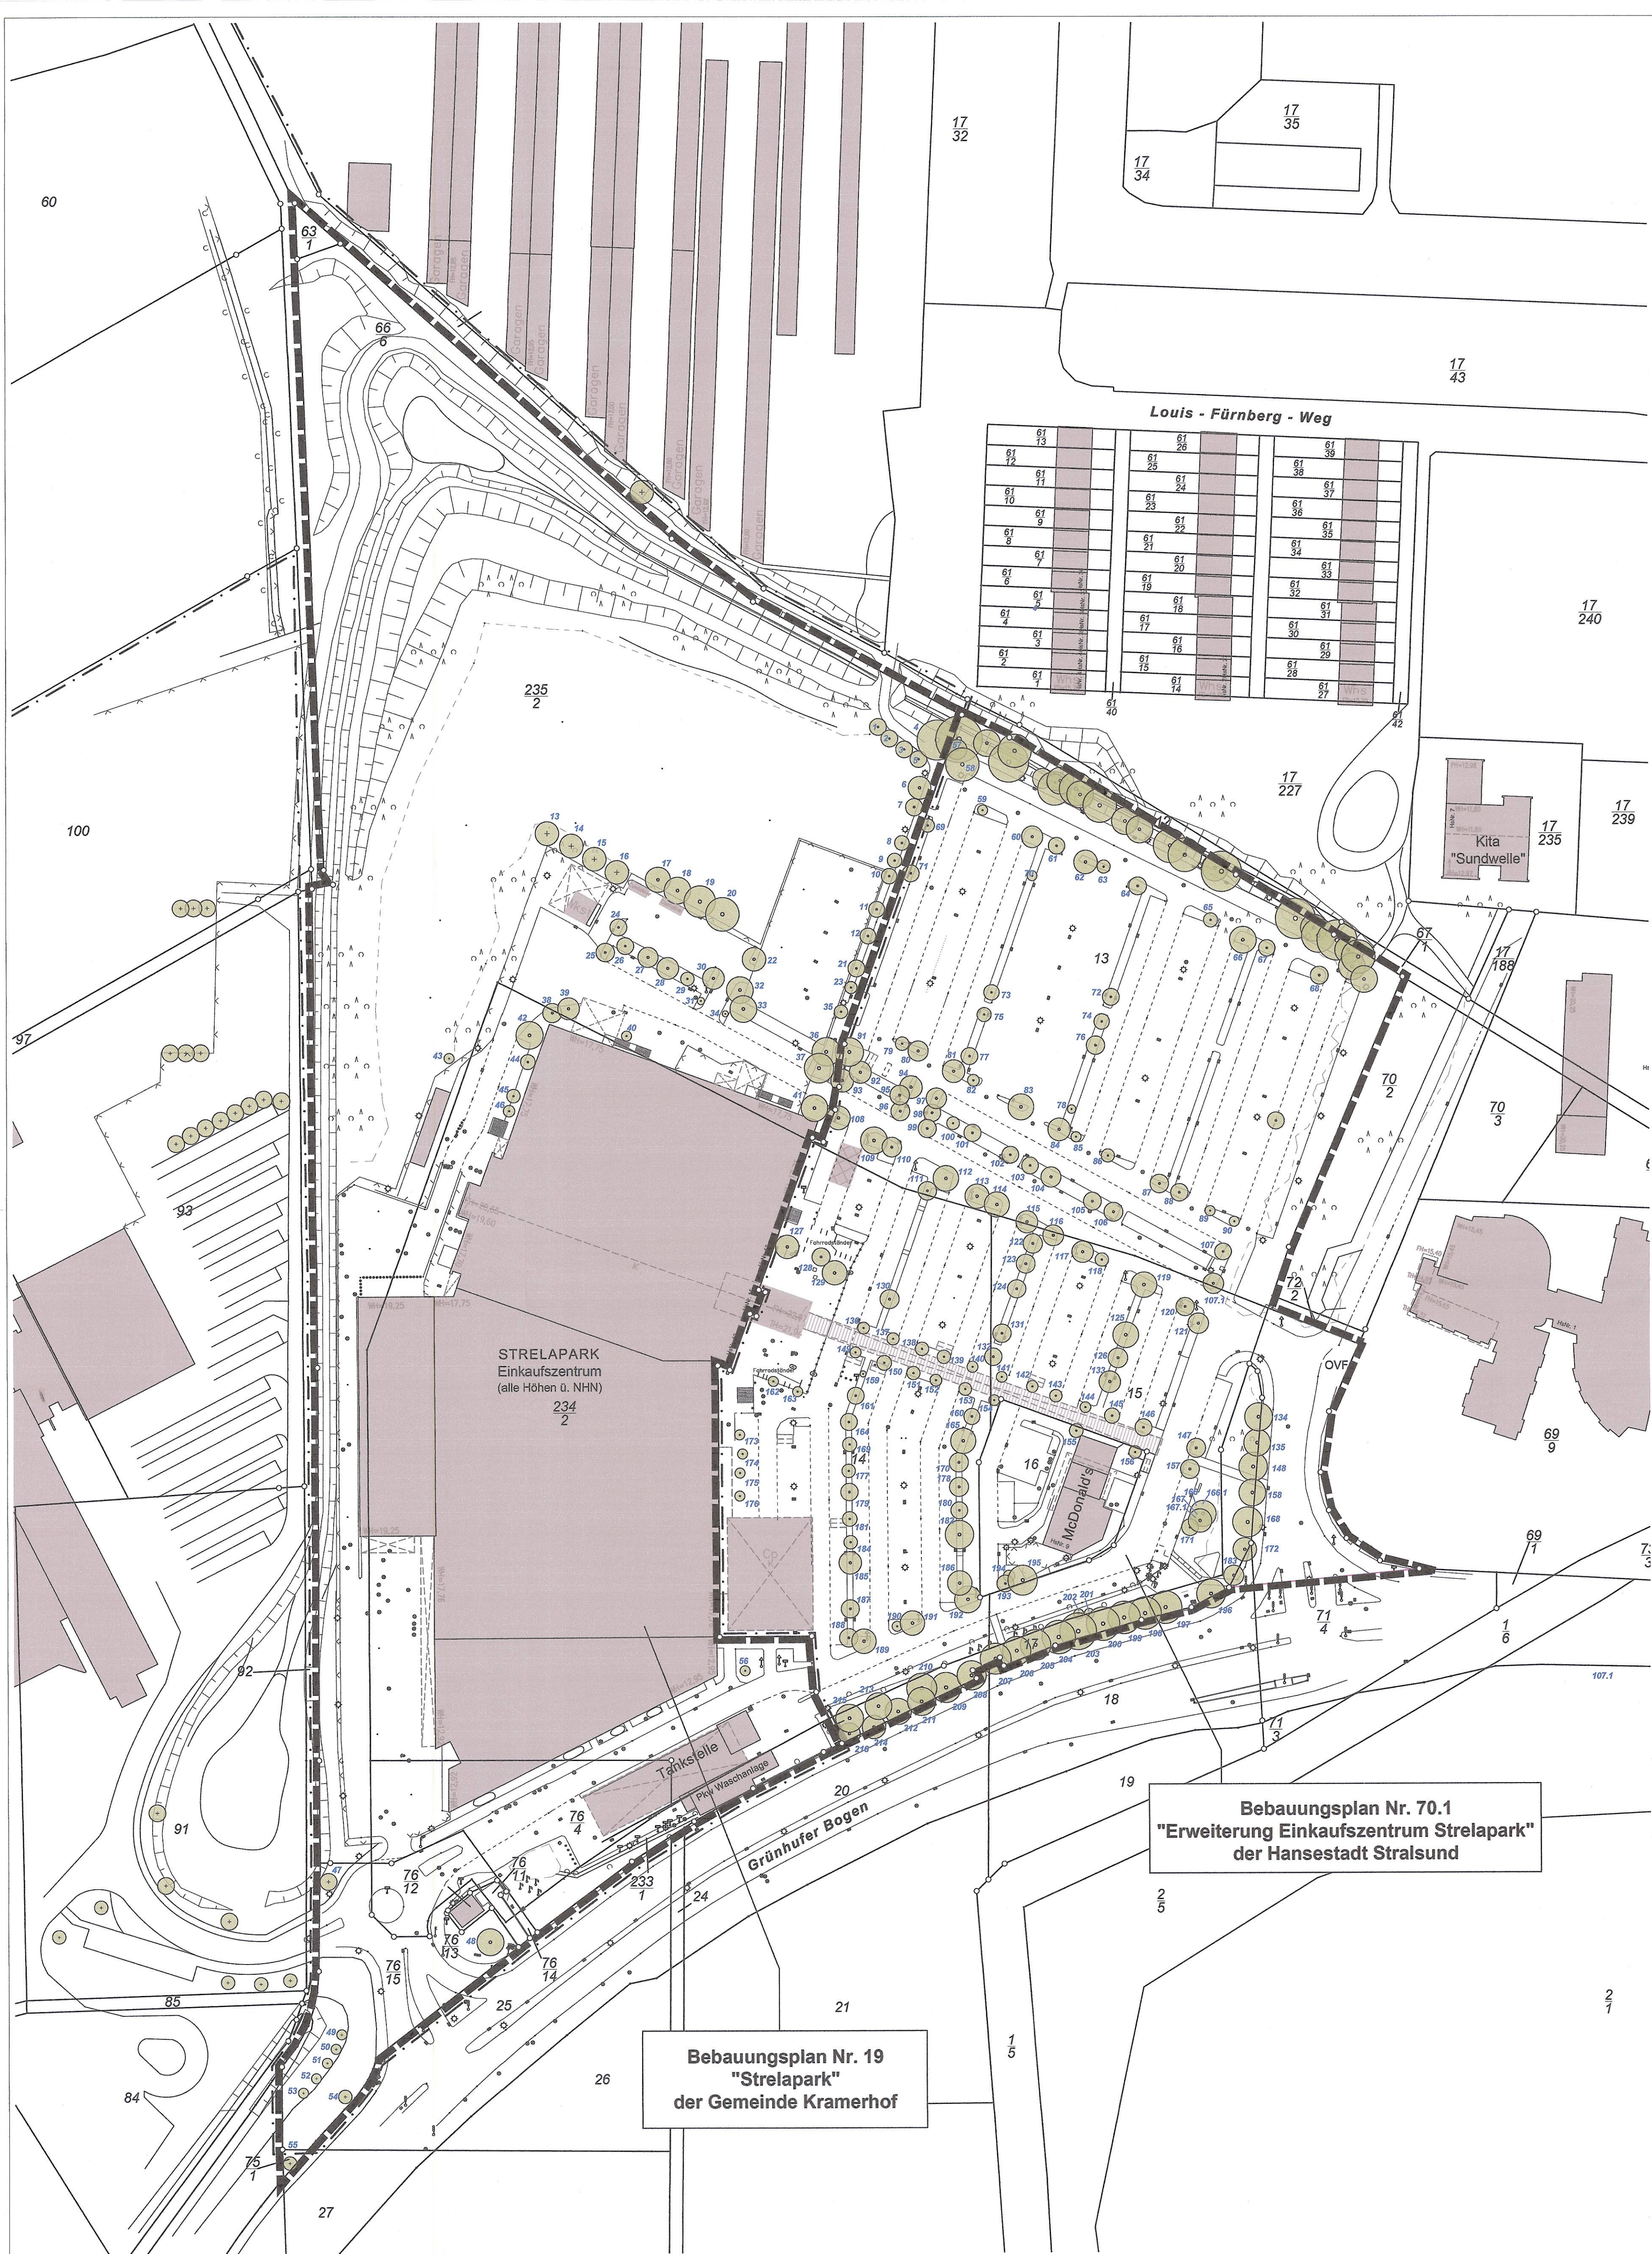

ZEICHENERKLÄRUNG

Einzelbäume eingemessen / nicht eingemessen
mit Nummer siehe Tabelle Anhang Begründung

[illegible]

PROJEKTNAME
Einkaufszentrum STRELAPARK
in der Gemeinde Kramerhof und der Hansestadt Stralsund

PLANBEZEICHNUNG	Baumkataster
-----------------	--------------

DATUM	PLAN-NR.	PLAN-GR.	GEZEICHNET	BEARBEITET	MAßSTAB
25.04.2022	P586	67 x 70	Vo.	Wie.	1 : 1.000

AUFTRAGGEBER
Hansestadt Stralsund
Amt für Planung und Bau
Postfach 2145
18408 Stralsund

Gemeinde Kramerhof
Amt Altenpleen
Parkstraße 2
18445 Altenpleen

PLANVERFASSEN



☒ Elisabeth-Haseloff-Straße 1
23564 Lübeck
Tel.: 0451 / 610 20-26
luebeck@prokom-planung.de

☐ Richardstraße 47
22081 Hamburg
Tel.: 040 / 22 94 64-14
hamburg@prokom-planung.de

PLAN-NR.

1

INDEX 1