

VERFAHRENSVERMERKE




Satzung der Gemeinde Toddlin über den Bebauungsplan Nr. 2 Erweiterung des Gewerbegebietes "Schmitz Cargobull"

für das Gebiet der Gemarkung Toddlin Flur 2

Flurstücke 49/9, 49/18 (teilw.), 49/19, 50/4, 50/10, 50/11, 51/1 (teilw.), 63 (teilw.) und 64/2

TEL A - PLANZEICHNUNG

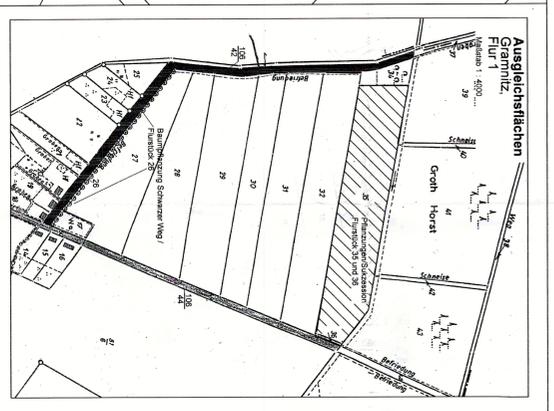
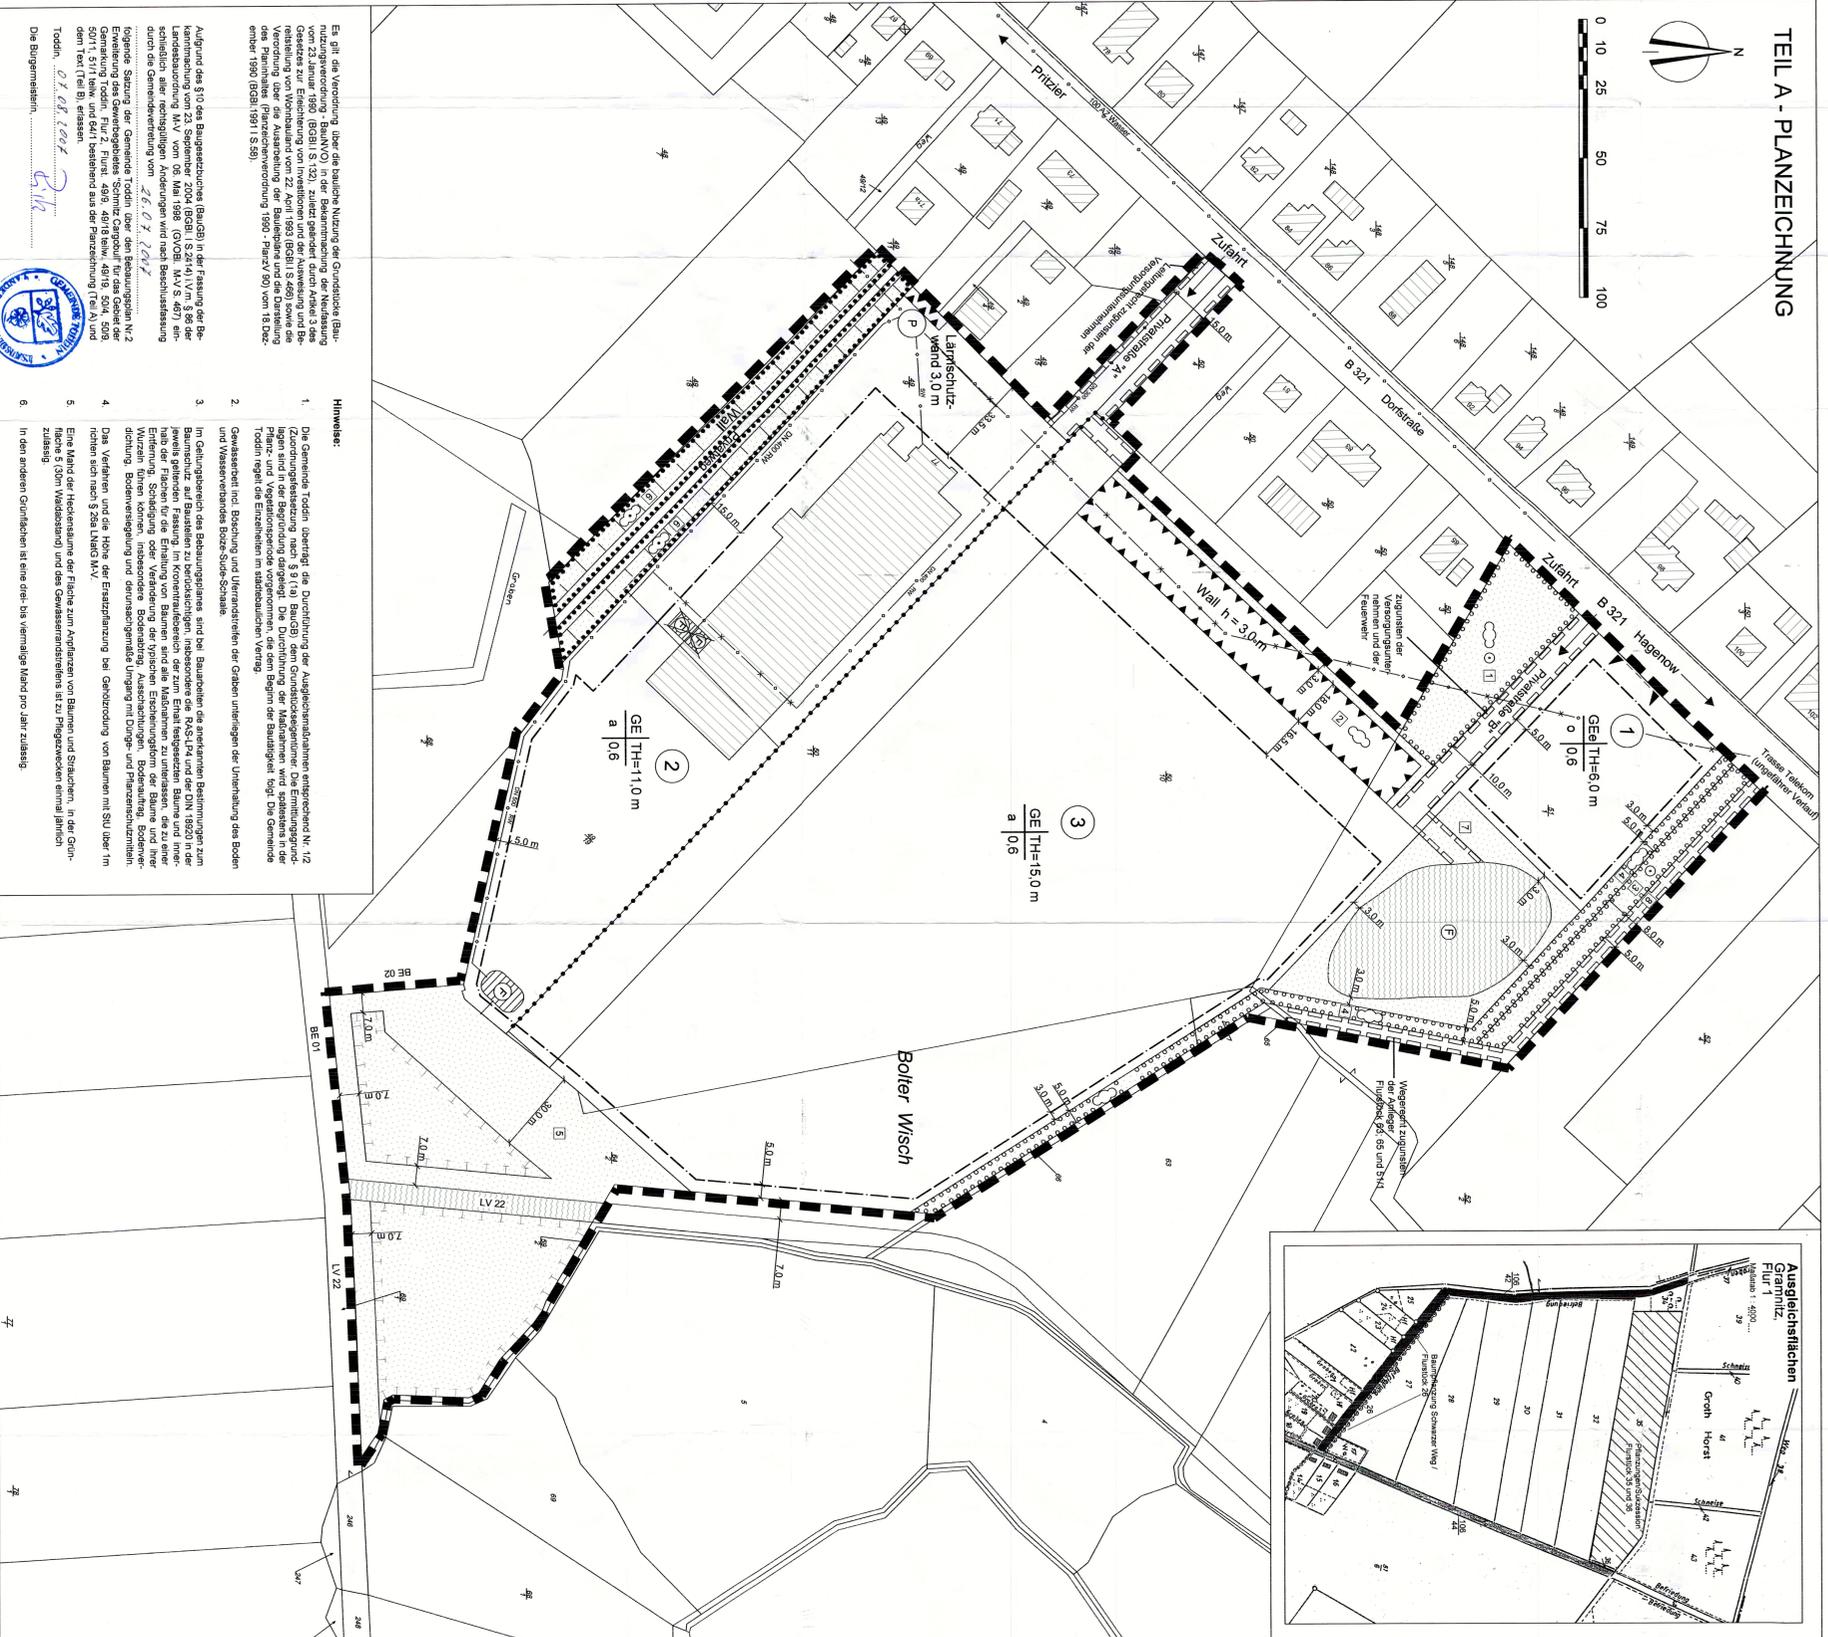


Table with 2 columns: Symbol and Description. It lists various planning symbols such as 'Wasserflächen', 'Grünflächen', 'Bauweise', and 'Verkehrsmittel' with their corresponding graphical representations.

TEIL B - TEXT

