

Karte der Nutzung, Flächenbilanz und ökologischen Bewertung

Legende Grünordnungsplan

	A
	B
	C
	D
	E
	F
	G
	H
	I
	J
	K

Zeichenerklärung

	Grenze des räumlichen Geltungsbereiches des Vorhaben- und Erschließungsplanes
	vorhandene Bebauungen (Bestandserfassung)
	Standplatz
	geplante Neu-, Um- und Anbauten
	Grünflächen (Nutzung siehe Planzeichnung)
	Waldfläche
	Straßenverkehrsfläche
	Verkehrsflächen besonderer Zweckbestimmung - Parkfläche - Fußgängerbereich
	Flächen für Versorgungsanlagen, für die Abfallentsorgung und Abwasserbeseitigung
	unterirdische Hauptversorgungs- und Hauptwasserleitungen - TW-Trinkwasser - SW-Schmutzwasser
	Trinkwasserzapfstelle
	Standort Feuerlöscher
	Lampe + Stromquelle
	Fahrtrichtungsanzeige
	zu erhaltender Baum

Änderungen / Ergänzungen		
Datum	Art der Arbeit	Name

Legende:

m	Massivbau
Ho	Holzhaus
MT	Metallbau
Az	Asbestzement
Fl	Flachdach
Pu	Pultdach
So	Stüttdach
Wo	Walmdach
B	Dachraum
Pa	Pappe
Pl	Planien
Sch	Schiefer
Z	Zunzeichen
Ein	Einlauf
K	Kabelkasten
S	Schaltkasten
S	Schieber
S	Schachldeckel
U	Unterflurhydrant
T	Telefonzelle
V	Verkehrszeichen
H	Haltestelle
E	Elektrische Laterne
L	Ladestation
K	Kabelmast
W	Wegweiser
A	Ämpel
O	Überflurhydrant
M	Mauerpfeiler mit Mauer
S	Stützmauer
H	Hauseneingangspfeiler
W	Werbetafel

GEMEINDE BINZ

SATZUNG ZUM VORHABEN- UND ERSCHLIESSUNGSPLAN NR. 5

"CAMPINGPLATZ MEIER - PRORA"

PLANZEICHNUNG (TEIL A)
UND ÖRTLICHE BAUVORSCHRIFT

Lageplan

für das Grundstück
Camping Meier

Land	:	Mecklenburg-Vorpommern
Kreis	:	Rügen
Gemeinde	:	Binz
Gemarkung	:	Prora

Flur	Flurstück	m²	Gb.Bl.	Eigentümer
4	22/2	1605399	1293	Bundesrepublik Deutschland (Bundesfinanzverwaltung)
5	3/3	744999	1279	Bundesrepublik Deutschland (Bundesfinanzverwaltung)


Baugebiet: -- Baustufe --

Bauherr: Meier

Gesamtfläche für das Grundstück "Camping Meier": 34998 m²

Messungsdatum: 10.04.1996 Katasterstand: 12.03.1996
Angefertigt nach amtlichen Unterlagen und neuer Messung.
Lageplan und Örtlichkeit stimmen überein.

Dipl.-Ing. Wilfried Panke für die Richtigkeit:
Öffentl. best. Verm.-Ing.
Badenstraße 9
18439 Stralsund, den 29.05.1996
Tel.: 03831/29 04 62 97 x 60 5300lp01.dwg/Lan

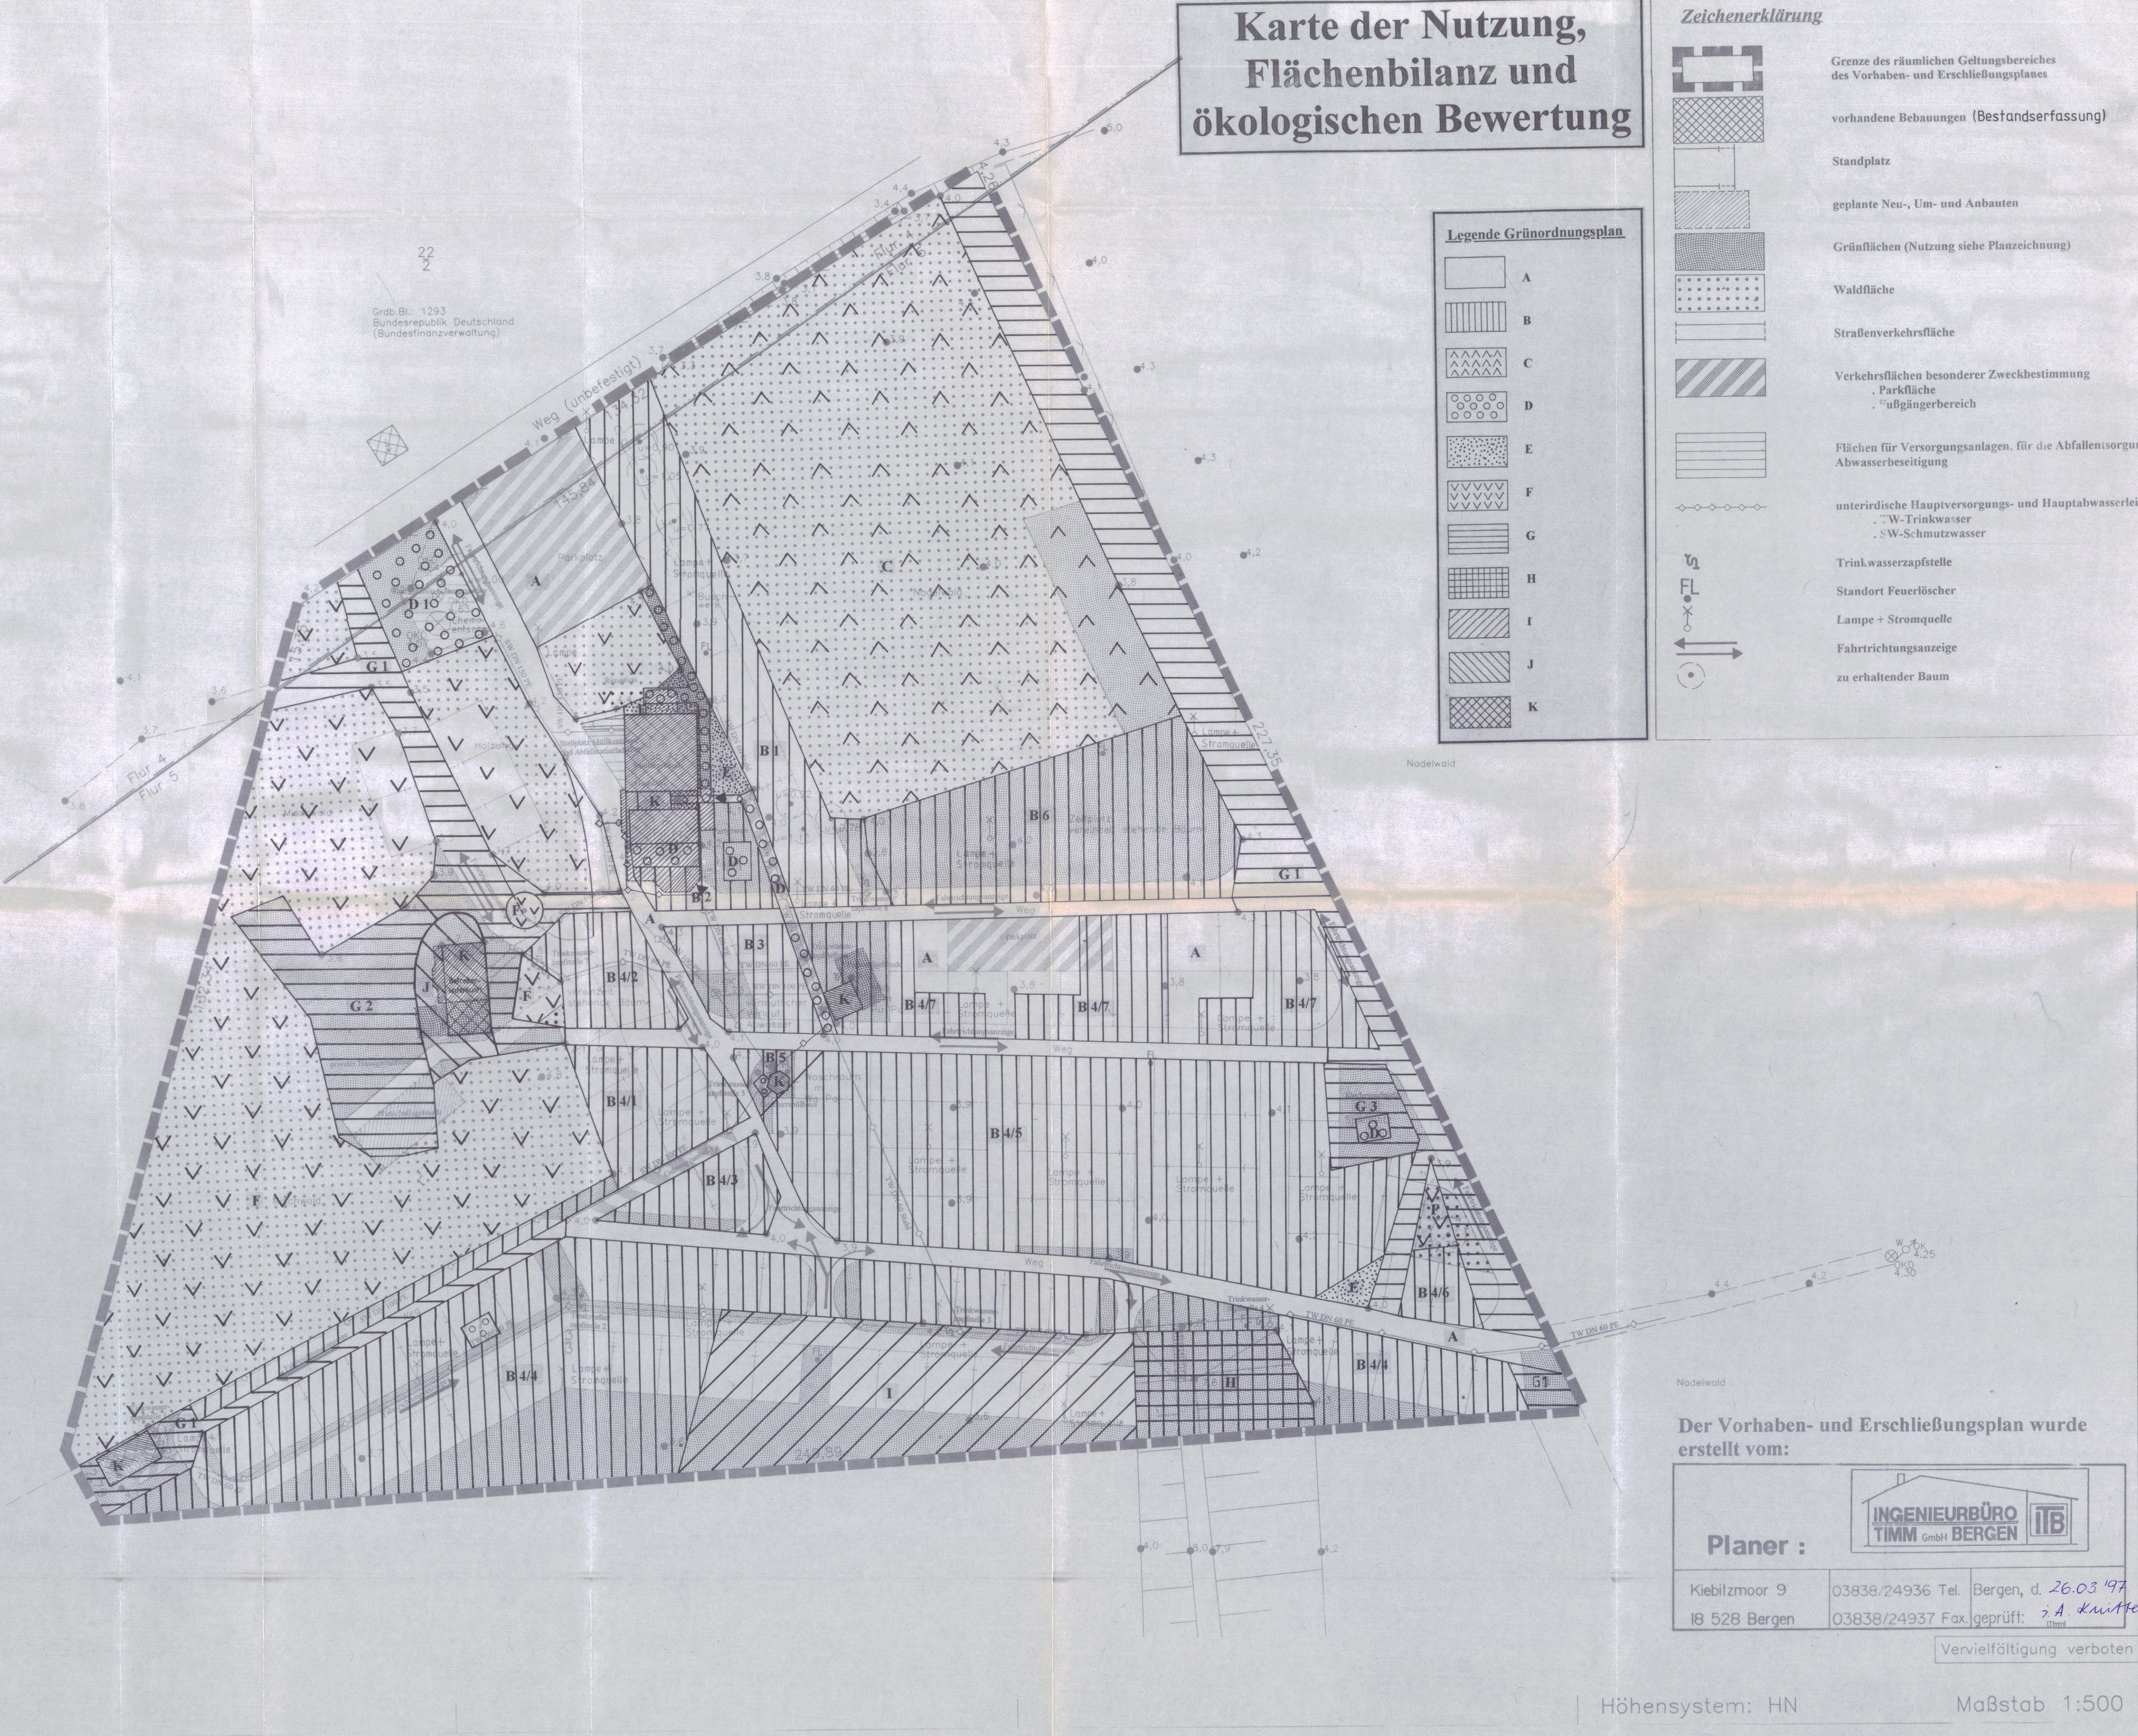

Der Vorhaben- und Erschließungsplan wurde erstellt vom:

Planer :

Kiebitzmoor 9	03838/24936 Tel.	Bergen, d. 26.03.1997
18 528 Bergen	03838/24937 Fax	geprüft: A. Kuntze

Vervielfältigung verboten