


SATZUNG DER STADT STRASBURG (UCKERMARK)


über den Bebauungsplan Nr.13 "Sondergebiet Photovoltaikanlage - Stadt Strasburg (Uckermark) - Lauenhagen"

Teil A - Planzeichnung, M 1 : 3000

Gemeinde Stadt Strasburg (Uckermark)
Gemarkung Strasburg / Lauenhagen
Flur 10 / 2

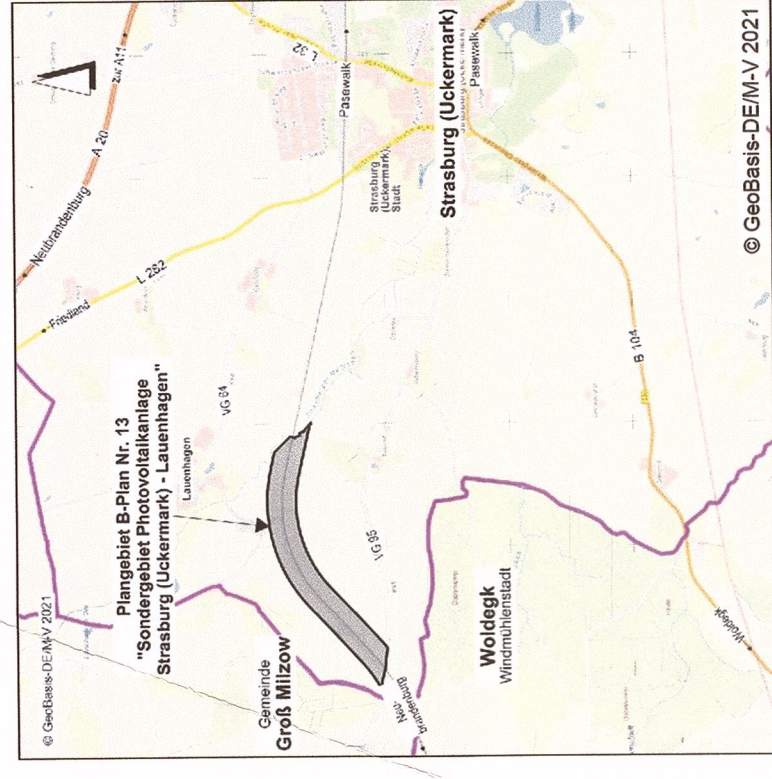

Übersichtsplan

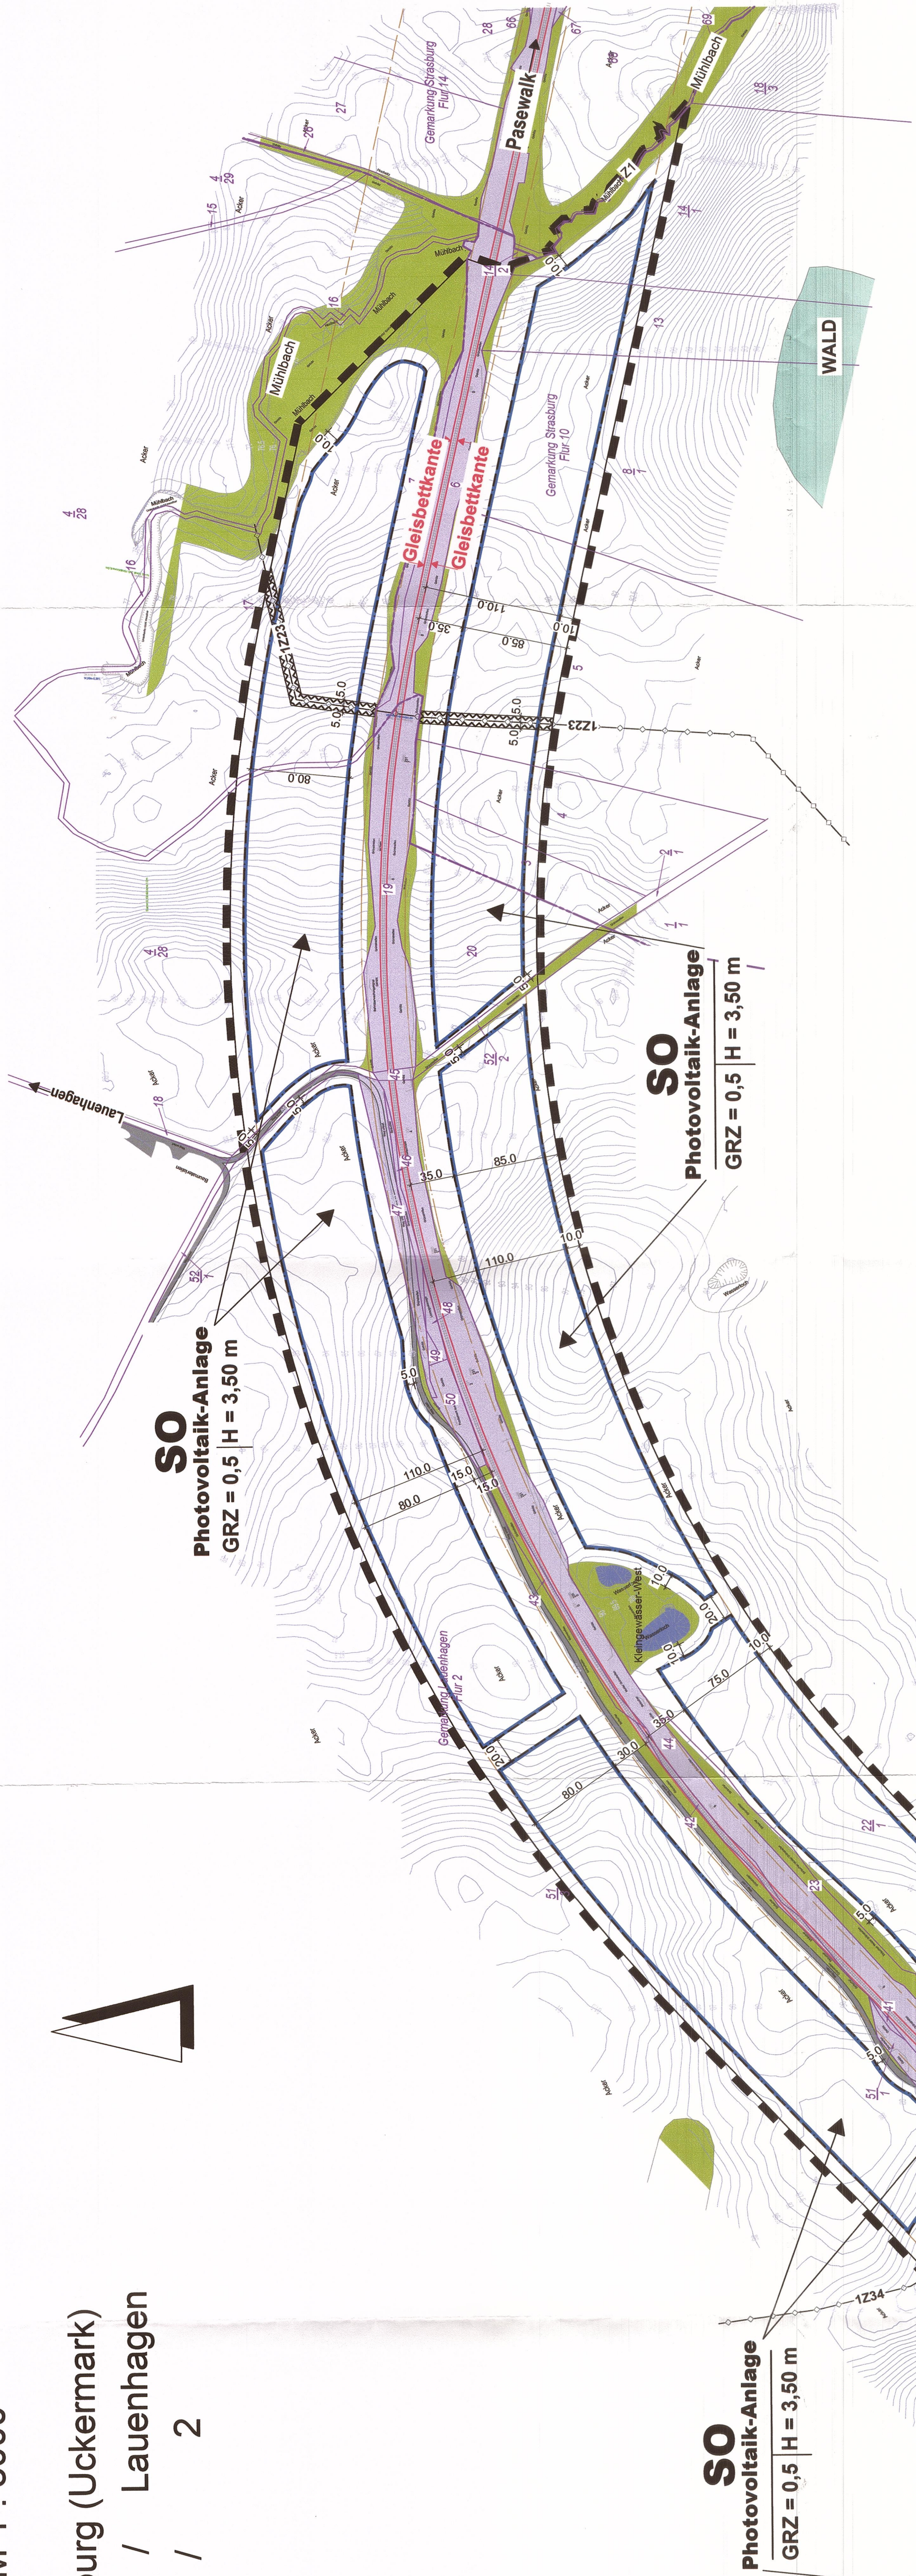

NUTZUNGSSCHABLONE

GRZ - Grundflächenzahl | H - Höhe baulicher Anlagen

Textliche Hinweise







Planzeichenerklärung

Planzeichen	Erklärung
I. Festsetzungen	
SO	Sonstiges Sondergebiet
GRZ	Maß der baulichen Nutzung
H	Höhe baulicher Anlagen
Bauweise, Bauformen	Baugrenze
Verkehrsflächen	Ein- und Ausfahrt
Sonstige Planzeichen:	
Umgrenzung der Flächen, die von der Gemeinde verwaltet werden	
Grenze des räumlichen Geltungsbereiches des Bebauungsplanes	

vorhandene Gehölzstrukturen / Gärten / Gewässer