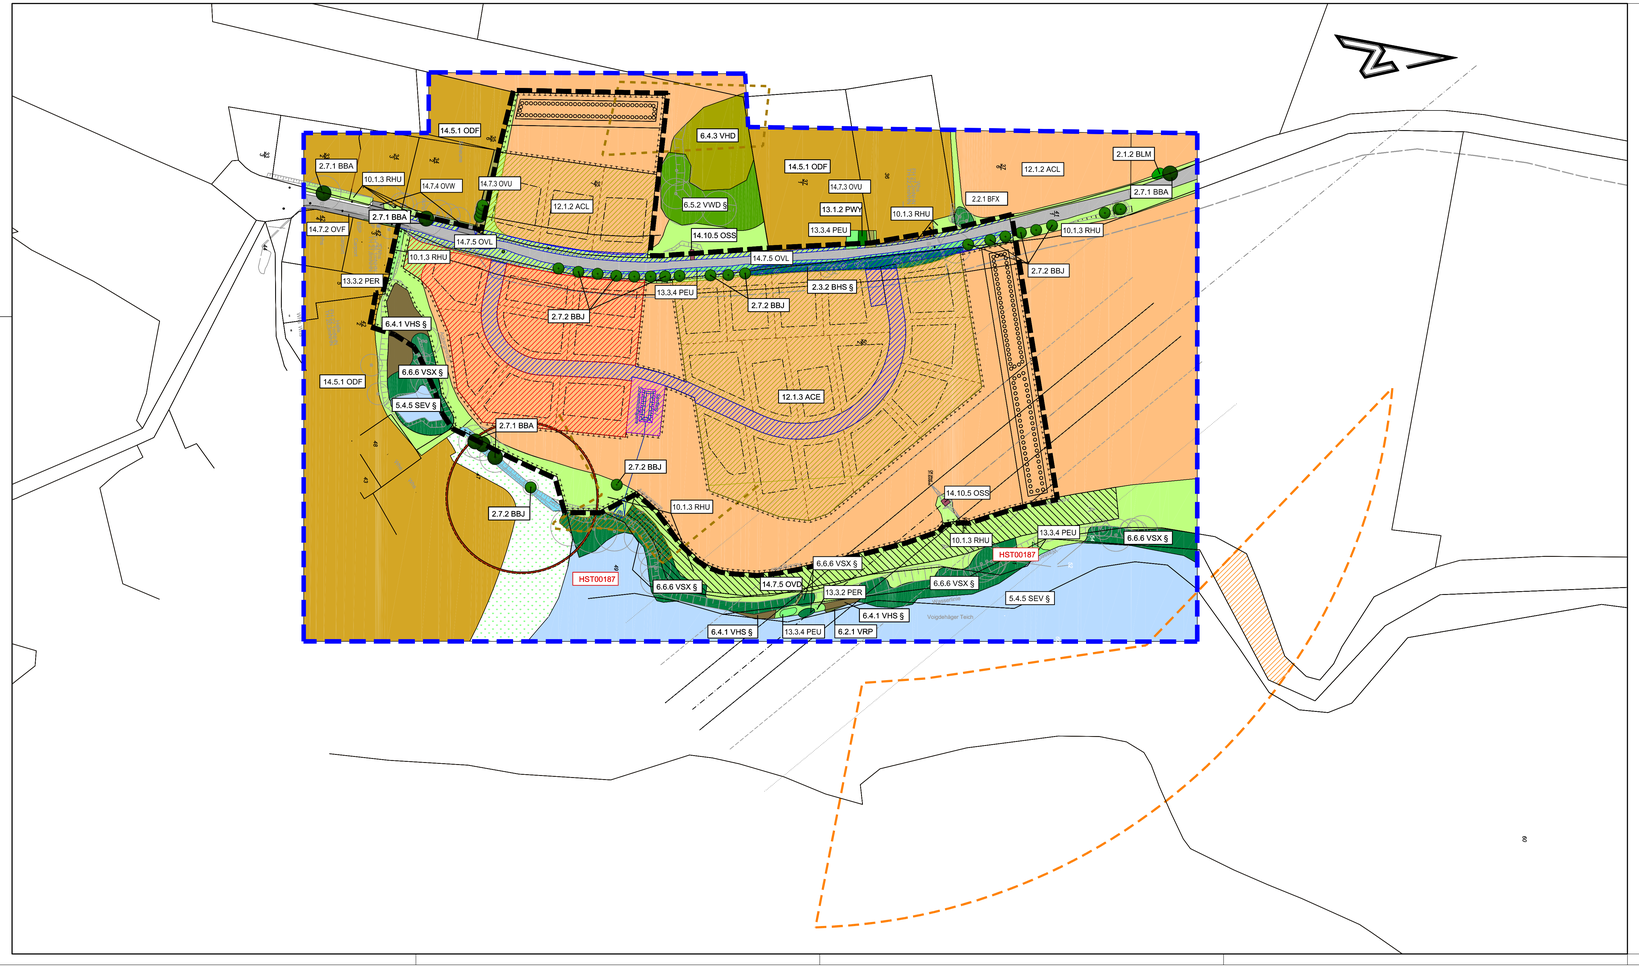

LEGENDE BESTAND

Nachrichtlich

- Untersuchungsgebiet Biotopkartierung
- Geltungsbereich B-Plan Nr. 66
- 35/6 Flurstücksbezeichnung
- Bodendenkmal
- 2.1.3 BLS — Code Biotoptypnummer

2. Feldgehölze, Alleen und Baumreihen

2.2.1	BFX §	Feldgehölz aus überwiegend heimischen Baumarten
2.3.2	BHS §	Strauchhecke mit Überschirmung
2.3.3	BHB §	Baumhecke
2.7.1	BBA §	Älterer Einzelbaum
2.7.2	BBJ	Jüngerer Einzelbaum

4. Fließgewässer

4,5,1	FGN	Graben mit extensiver bzw. ohne Instandhaltung

5.Stehende Gewässer

5.4.5	SEV §	Vegetationsfreier Bereich nährstoffreicher Stillgewässer

6. Waldfreie Biotope der Ufer sowie der eutrophen Moore und Sümpfe

6.2.1	VRP §	Schilfröhricht
6.4.1	VHS §	Uferstaudenflur an Fließ- und Stillgewässern
6.4.3	VHD	Hochstaudenflur stark entwässerter Moor- und Sumpfstandorte
6.5.2	VWD §	Feuchtgebüsch stark entwässerter Standorte
6.6.6	VSX §	Standorttypischer Gehölzsaum an stehenden Gewässern

9. Grünland und Grünlandbrachen

9.2.2	GMW	Frischwiese

10. Staudensäume, Ruderalfluren und Trittrasen

10.1.3	RHU	Ruderale Staudenflur frischer bis trockener Mineralstandorte

12. Acker- und Erwerbsgartenbaubiotope

12.1.2	ACL	Lehm- bzw. Tonacker

13. Grünanlagen der Siedlungsbereiche

13.1.2	PWY	Siedlungsgehölz aus nichtheimischen Baumarten
13.3.2	PER	Artenarmer Zierrasen
13.3.3	PEB	Beet/Rabatte
13.3.4	PEU	Nicht oder teilversiegelte Freifläche, teilweise mit Spontanvegetation

14. Biotopkomplexe der Siedlungs-,Verkehrs- und Industrieflächen

14,5,1	ODF	Ländlich geprägtes Dorfgebiet
14,5,2	ODV	Verstädtertes Dorfgebiet
14,7,1	OVD	Pfad, Rad- und Fußweg
14.7.2	OVF	Versiegelter Rad- und Fußweg
14.7.3	OVU	Wirtschaftsweg, nicht oder teilversiegelt
14.7.4	OVW	Wirtschaftsweg, versiegelt
14.7.5	OVL	Straße
14.10.5	OSS	Sonstige Ver- und Entsorgungsanlage

Konflikte

- Eingriff Wohngebiet
- Eingriff Mischgebiet
- Eingriff Verkehrsflächen
- Eingriff Entwässerung
- Grenze Wirkzone I (50 m; Wirkzone außerhalb der Vorbelastung)
- Eingriff Wirkzone I
- Grenze Wirkzone II (200 m; Wirkzone außerhalb der Vorbelastung)
- Eingriff Wirkzone II

Entwurf

Nr	Art der Änderung	Datum	Name
1			

IPO Unternehmensgruppe GmbH
INGENIEURPLANUNGSORGANISATION
Poggenweg 28+17489 Greifswald
Tel. 03834 59550•Fax 03834 595555

	Datum	Name
bearbeitet	Juli 2019	Dc
gezeichnet	Juli 2019	Ga/Dc
geprüft	Juli 2019	Bf

Hansestadt Stralsund
Bauamt | Abteilung Straßen und Stadtgrün
Lindenstraße 136
18435 Stralsund
Telefon: 03831 252 811 Telefax: 03831 252 52 811
E-Mail: strassen-stadtgruen@stralsund.de

Unterlage Nr.

Blatt Nr. 1

Reg. Nr.

Bebauungsplan Nr. 66
Hansestadt Stralsund
"Gebiet westlich des Voigdehäger Teiches"

Bestands- u Konfliktplan

Maßstab: 1 : 1.000

Aufgestellt:

Stralsund, den

Grundplan hergestellt:

INGENIEURPLANUNG-OST GmbH
Ingenieure und Landschaftsplaner
17489 Greifswald Poggenweg 28
Telefon:03834/59550 Fax:0834/595545

Aufnahme:	Dez. 2014
Feldvergleich:	Jan. 2015
Kataster:	Jan. 2014

Ergänzungen:

System Höhen: DHHN 92

System Lage : UTM ETRS 89

Katasterübern. digital

PF M:\Projekte\HST\216056\Pläne\LP\Bekon.dwg