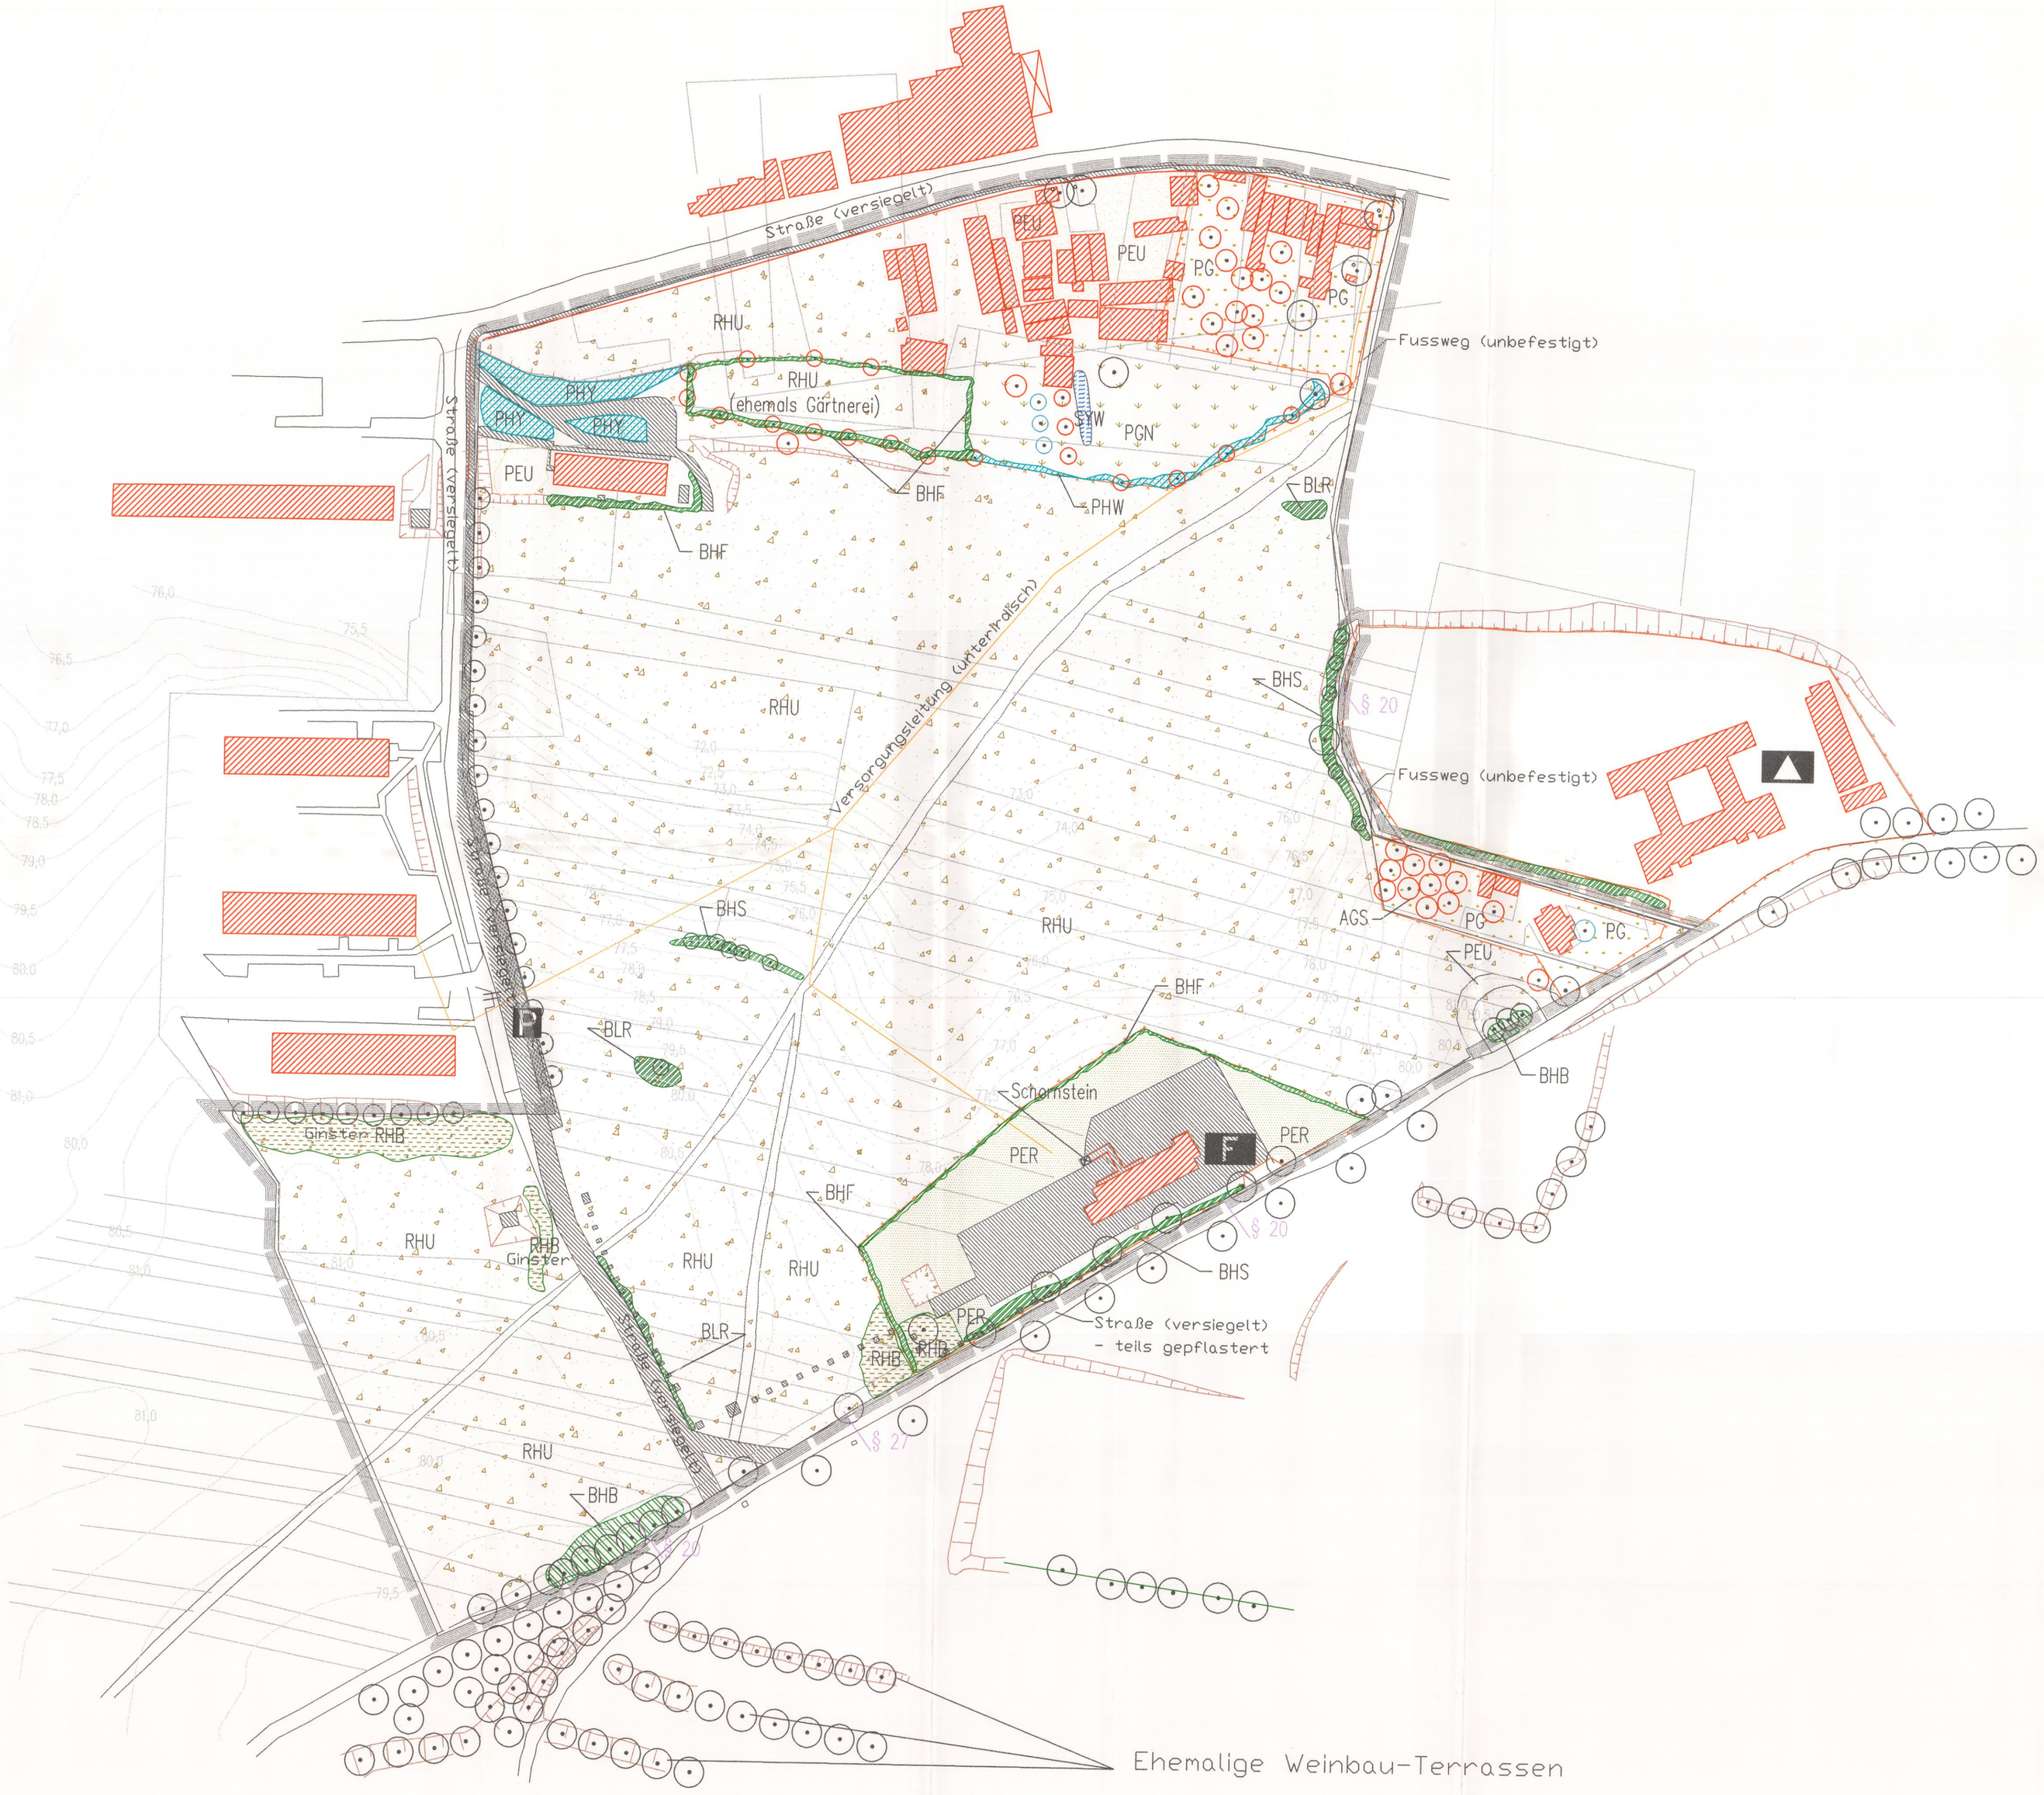

LEGENDE

- AGS – STREUOBSTWIESE
- BBA – EINZELBAUM (Laub-/Obstbaum bzw. Nadelbaum)
- BAL – LÜCKIGE ALLEE
- BHB – BAUMHECKE (Bergahorn, Vogelkirsche etc.)
- BHS – STRAUCHHECKE STANDORTHEIMISCHER GEHÖLZE MIT ÜBERSCHIRMUNG
- BHF – STRAUCHHECKE STANDORTHEIMISCHER GEHÖLZE
- BLR – RUDERALGEBÜSCH STANDORTHEIMISCHER GEHÖLZE
- PER – ARTENARMER ZIERRASEN
- PEU – UNVERSIEGELTE FREIFLÄCHE (z.T. mit Spontanvegetation)
- PG – HAUSGARTENFLÄCHE
- PGN – NUTZGARTENFLÄCHE
- PHY – ZIERGEHÖLZ ÜBERWIEGEND NICHTHEIMISCHER GEHÖLZARTEN
- PHW – ZIERHECKE ÜBERWIEGEND NICHTHEIMISCHER GEHÖLZARTEN
- RHB – RUDERALE STAUDENFLUR MIT GEHÖLZSUKZESSIONS-ANSATZ
- RHU – RUDERALE STAUDENFLUR FRISCHER BIS TROCKENER STANDORTE
- GEBÄUDEFLÄCHE
- VERSIEGELUNG (Straßen, großflächige Asphalt- u. Pflasterbereiche, Fernwärmeleitung)
- EINRICHTUNGEN UND ANLAGEN ZUR VERSORGUNG MIT GÜTERN UND DIENSTLEISTUNGEN DES ÖFFENTLICHEN UND PRIVATEN BEREICHS, FLÄCHEN FÜR DEN GEMEINBEDARF, FLÄCHEN FÜR SPORT- UND SPIELANLAGEN
  § 5 Abs. 2 Nr. 2; § 9 u. Abs. 1 Nr. 5 u. Abs. 6 BauGB
  ZWECKBESTIMMUNG:
  - SCHULE
  - FEUERWEHR
- VERKEHRSFLÄCHEN (§ 9 ABS. 1 NR. 11 u. ABS. 6 BauGB)
  ZWECKBESTIMMUNG:
  - ÖFFENTLICHE/PRIVATE PARKFLÄCHE
- SYS – TEICH, TÜMPEL (naturfern)
- BÖSCHUNG
- ZAUN
- FLURSTÜCKS-/PARZELLENGRENZE
- GRENZE DES RÄUMLICHEN GELTUNGSBEREICHS § 9 Abs. 7 BauGB
- § 20 GESCHÜTZES BIOTOP NACH § 20 LNatG MV
- § 27 GESCHÜTZE ALLEE NACH § 27 LNatG MV

BAUMAßNAHME

BEBAUUNGSPLAN NR. 3
AUF DEM MÜHLENBERG – STADT PLAU

PLANINHALT

BESTANDSPLAN
Biotop- und Nutzungstypen

MAßSTAB 1:1000 PLAN NR. 1 GEZ. SCH/OS

BAUHERR

STADT PLAU AM SEE

DATUM 29.08.2002 UNTERSCHRIFT

DATUM 28.02.2003 ÄNDERUNGEN § 20/27 Biotope,

PARK- UND SPORTANLAGEN SPIELPLÄTZE FREIBÄDER WANDERWEGE FREIZEITPARKS
GOLF- UND TENNISPLÄTZE VERKEHRSANBINDUNGEN STADTPLÄTZE BANKEN SCHULEN
KRANKENHÄUSER VERKEHRSBERUHIGUNG WOHNUMWELTBAU GEWERBEBAUTEN
VERWALTUNGSGEBÄUDE ALTENHEIME FRIEDHÖFE KIRCHEN INDUSTRIEBAUTEN
DACHBEGRÜNUNG HAUSGÄRTEN GARTENHÖFE HISTORISCHE GÄRTEN UVP-UVS
LANDSCHAFTS- UND GRÜNORDNUNGSPLÄNE LANDSCHAFTSPFLEGERISCHE
BEGLEITPLÄNE PFLEGE- UND ENTWICKLUNGSPLÄNE KARTIERUNGEN
BAUMBESTANDSAUFNAHMEN DORFERNEUERUNG RENATURIERUNG GUTACHTEN

DIPL.ING.HORT. WOLFRAM SCHIEDEWITZ
FREIER LANDSCHAFTSARCHITEKT BDLA
AMTSSTRASSE 6 19055 SCHWERIN
TELEFON 0385-59 117-0 / FAX 0385-59 117-20
E-MAIL GRUENPLAN@SCHIEDEWITZ.COM