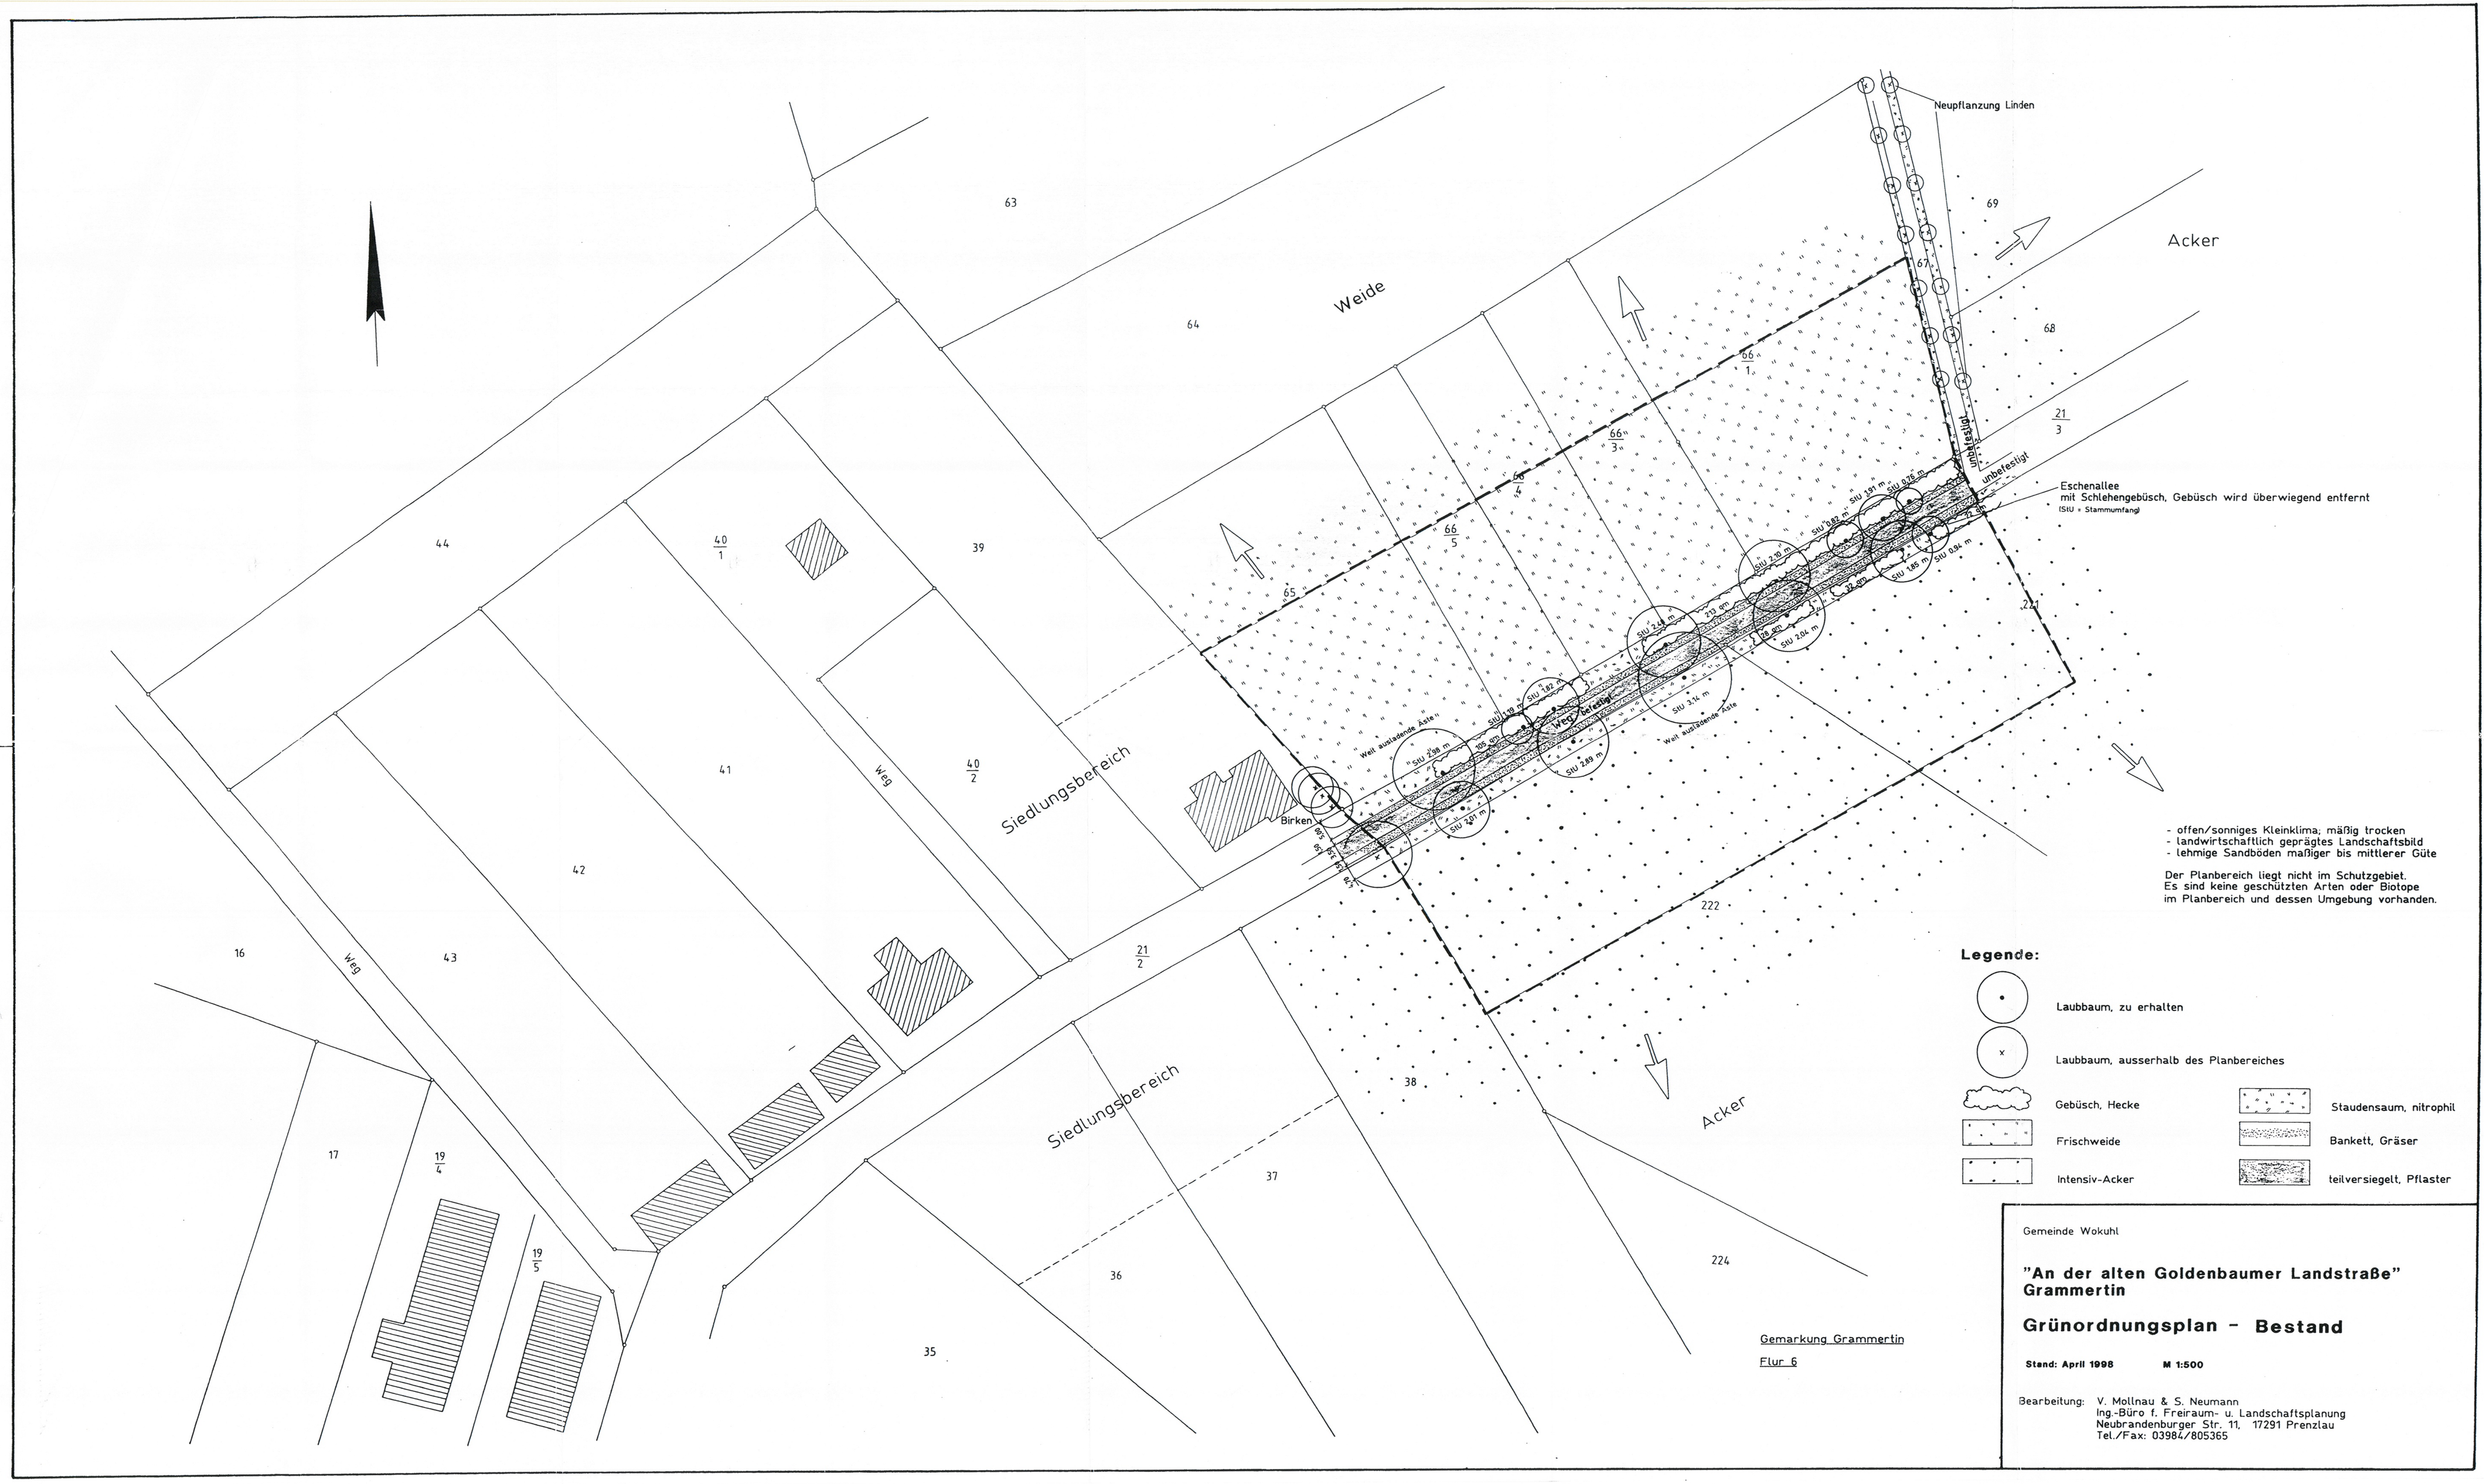

- offen/sonniges Kleinklima; mäßig trocken
- landwirtschaftlich geprägtes Landschaftsbild
- lehmige Sandböden maßiger bis mittlerer Güte

Der Planbereich liegt nicht im Schutzgebiet.
Es sind keine geschützten Arten oder Biotope
im Planbereich und dessen Umgebung vorhanden.

Legende:

- Laubbaum, zu erhalten
- Laubbaum, ausserhalb des Planbereiches
- Gebüsch, Hecke
- Frischweide
- Intensiv-Acker
- Staudensaum, nitrophil
- Bankett, Gräser
- teilversiegelt, Pflaster

Gemarkung Grammertin

Flur 6

Gemeinde Wokuhl

"An der alten Goldenbaumer Landstraße"
Grammertin

Grünordnungsplan - Bestand

Stand: April 1998 **M 1:500**

Bearbeitung: V. Mollnau & S. Neumann
Ing.-Büro f. Freiraum- u. Landschaftsplanung
Neubrandenburger Str. 11, 17291 Prenzlau
Tel./Fax: 03984/805365