SATZUNG DER STADT LUDWIGSLUST ÜBER DEN BEBAUUNGSPLAN LUDWIGSLUST LU 2 GRANDWEG

TEIL A - PLANZEICHNUNG

Es gilt die Verordnung über die bauliche Nutzung der Grundstücke (Baunutzungsverordnung - BauNVO) in der Bekanntmachung der Neufassung vom 23. Januar 1990 (BGBl. I S. 132), zuletzt geändert durch Artikel 3 des Gesetzes zur Erleichterung von Investitionen und der Ausweisung und Bereitstellung von Wohnbauland vom 22. April 1993 (BGBl. I S. 466) sowie die Verordnung über die Ausarbeitung der Bauleitpläne und die Darstellung des Planinhaltes (Planzeichenverordnung 1990 - PlanzV 90) vom 18. Dezember 1990 (BGBl. 1991 I S. 58).

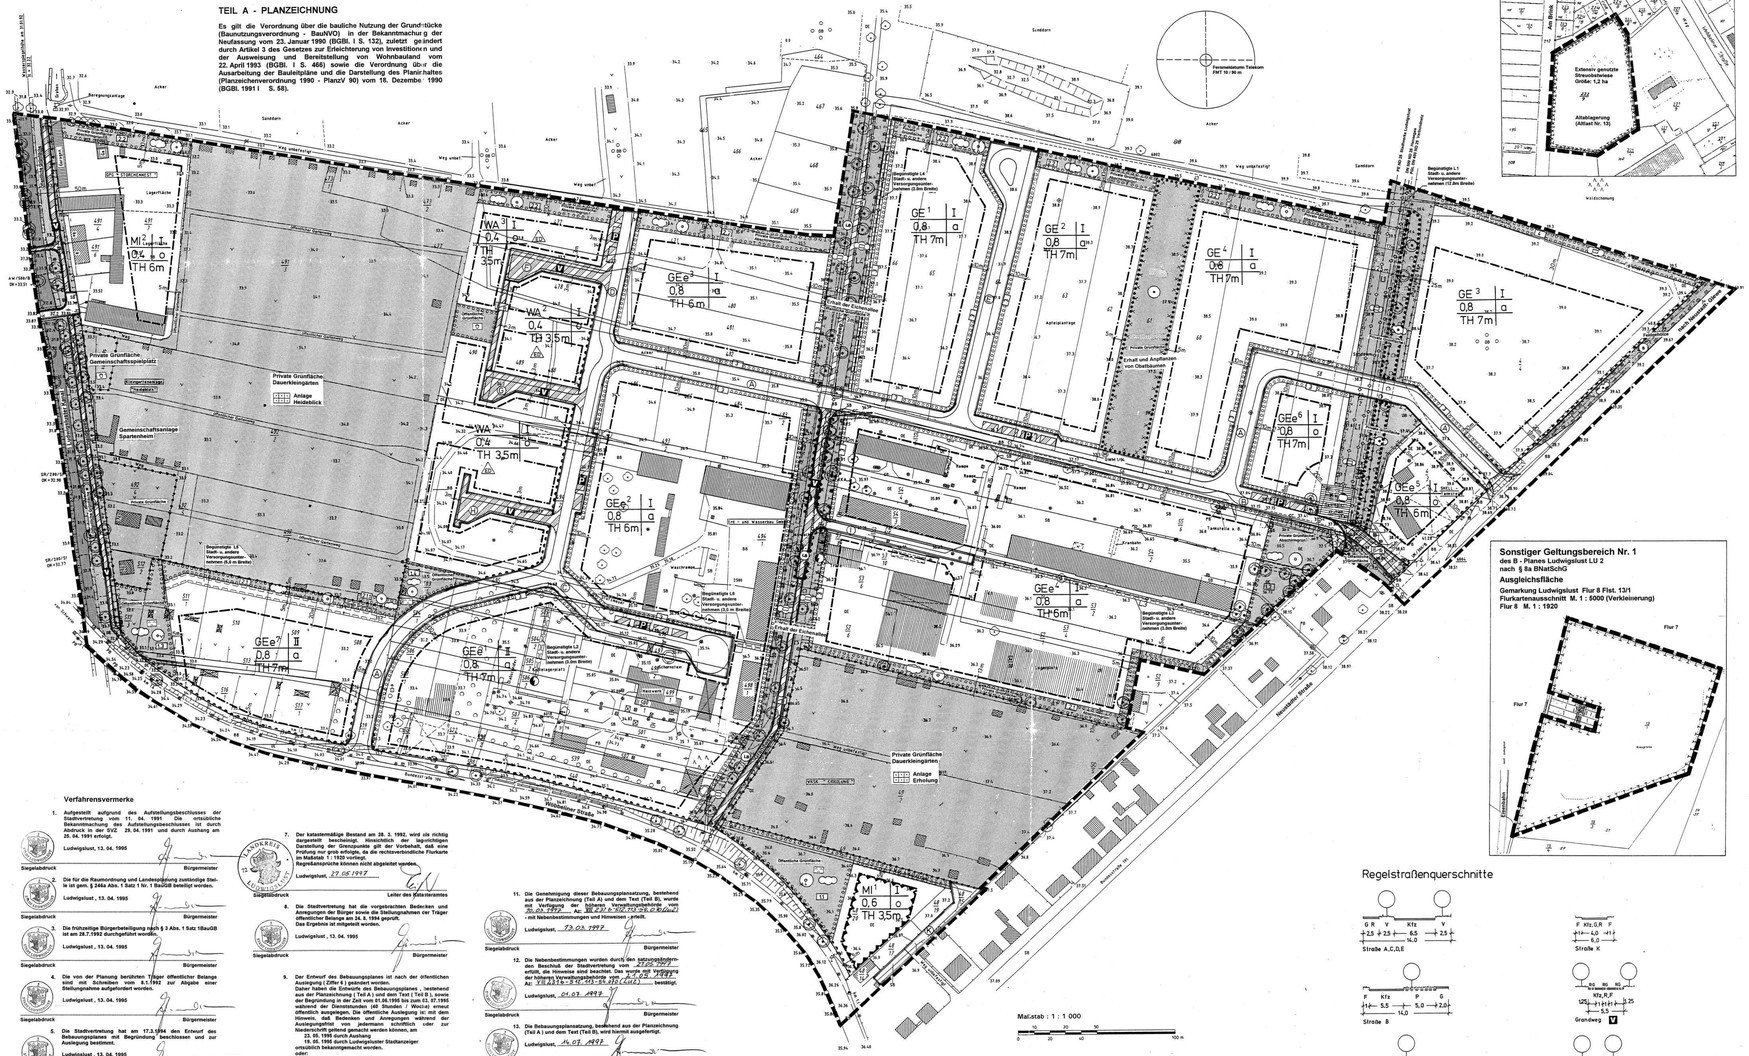
Sondern
Acker
Weg unbefestigt
Sandern
Private Grünfläche Gemeinschaftsspielplatz
Private Grünfläche Dauerkleingärten
Anlage Erholung
Private Grünfläche Dauerkleingärten
Obstbaumreihe
Grundstücksgrenze
Gemarkungsgrenze
