

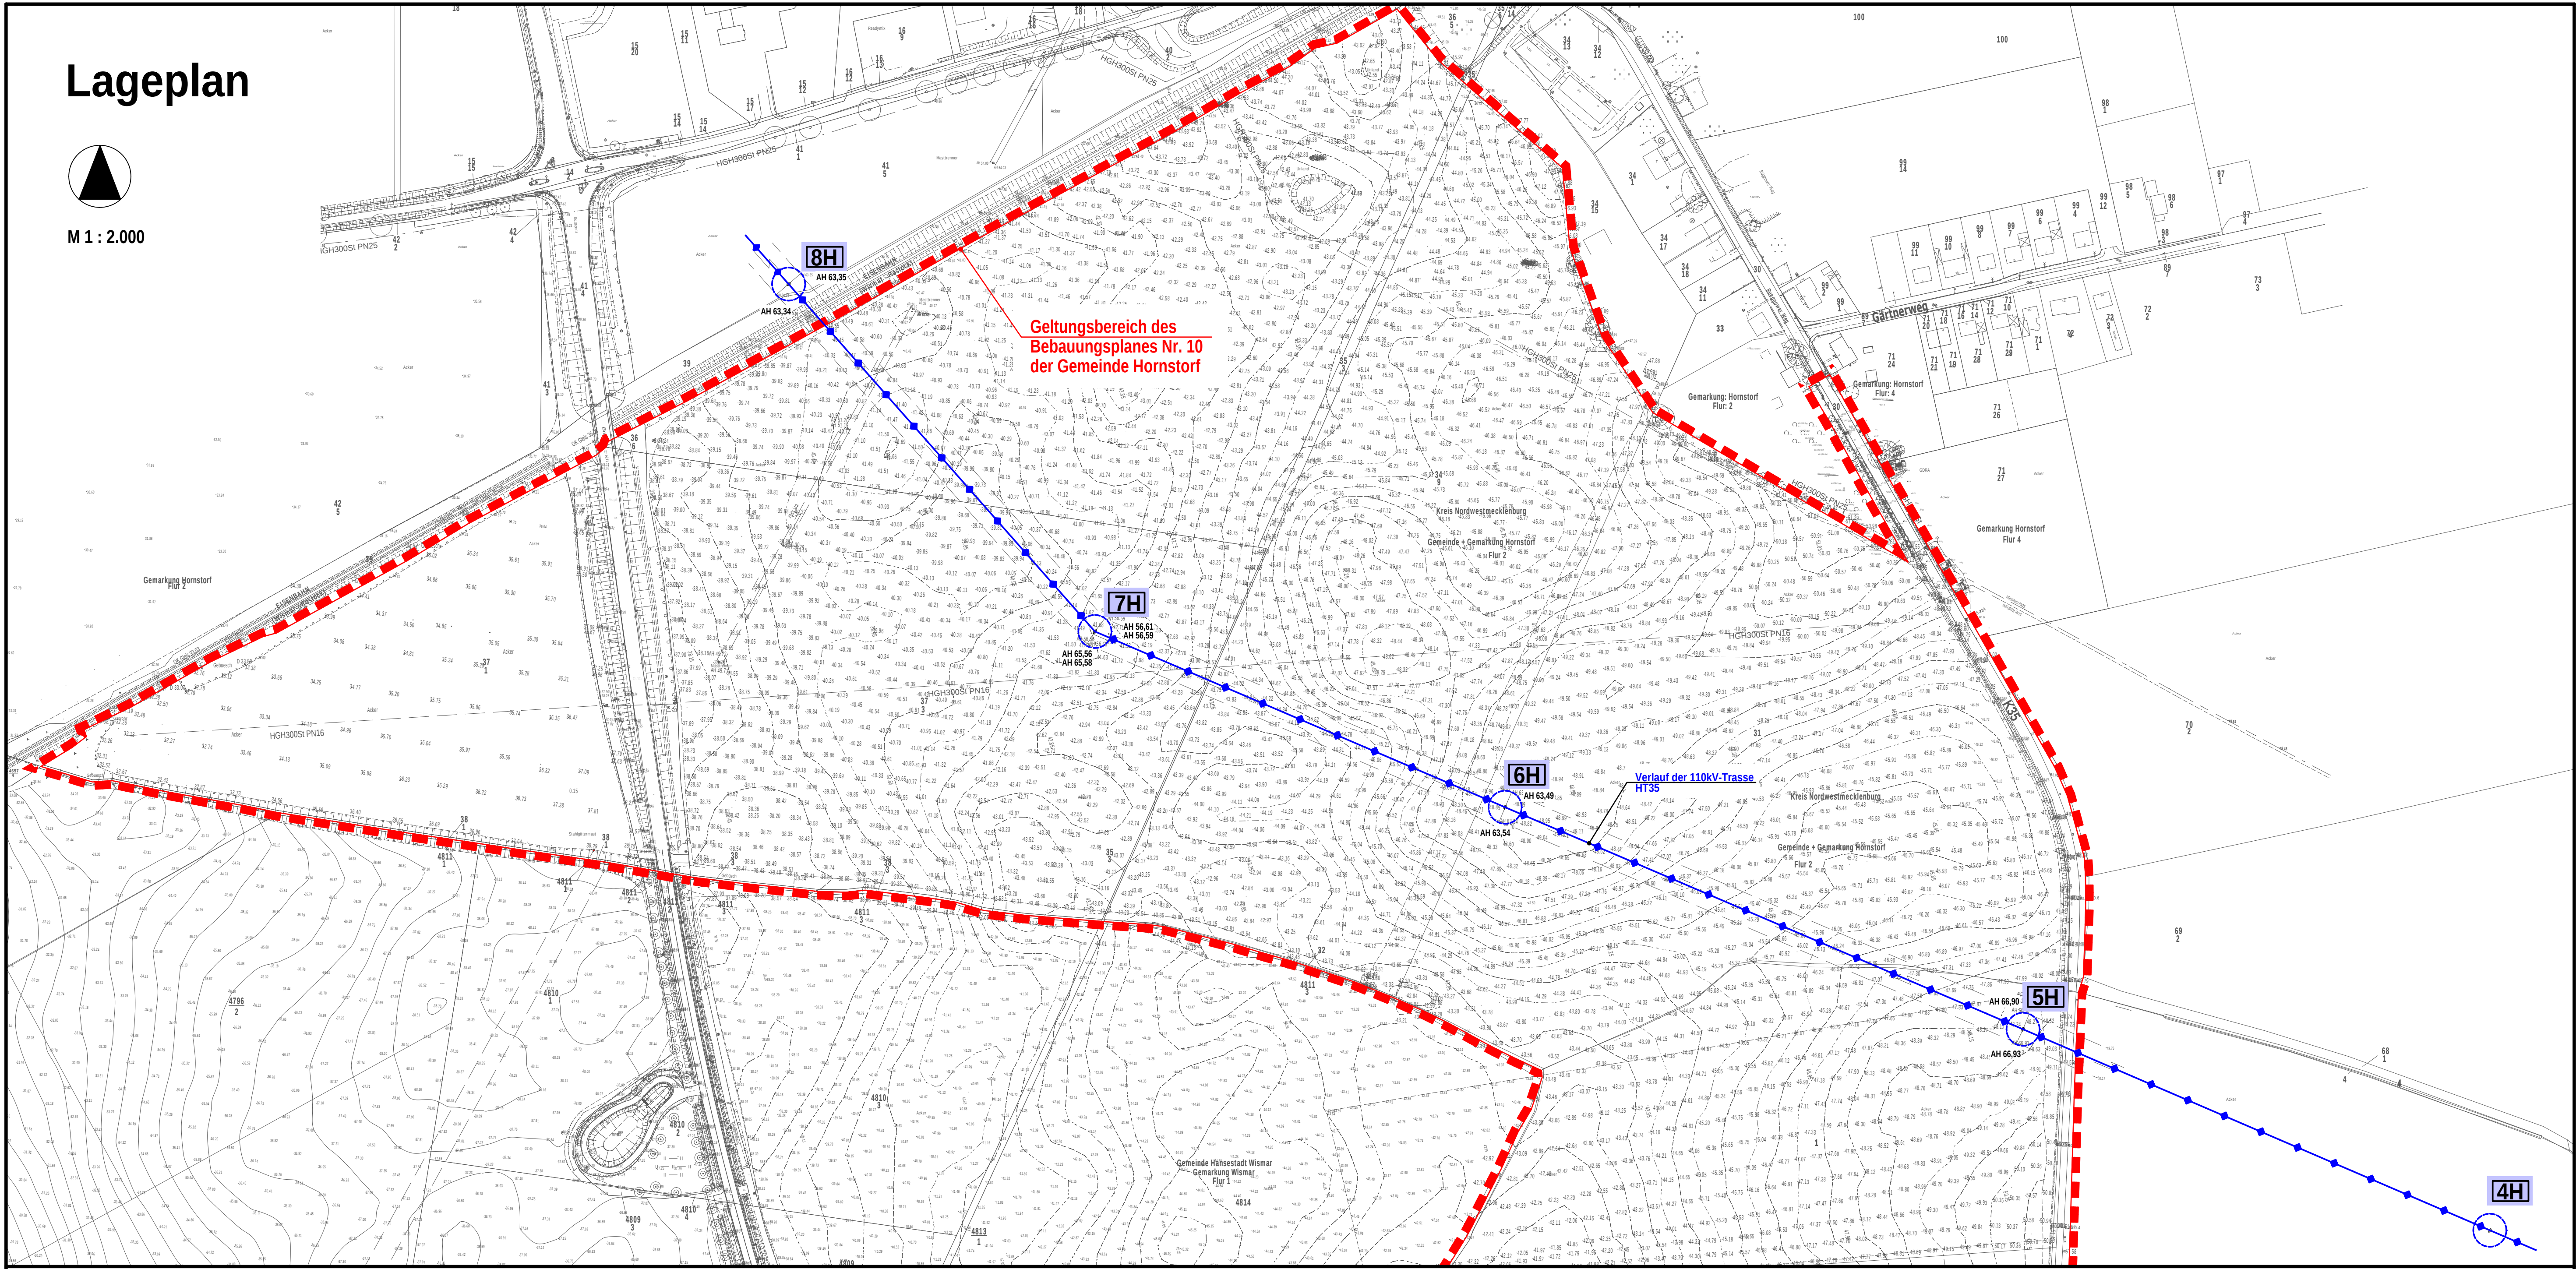
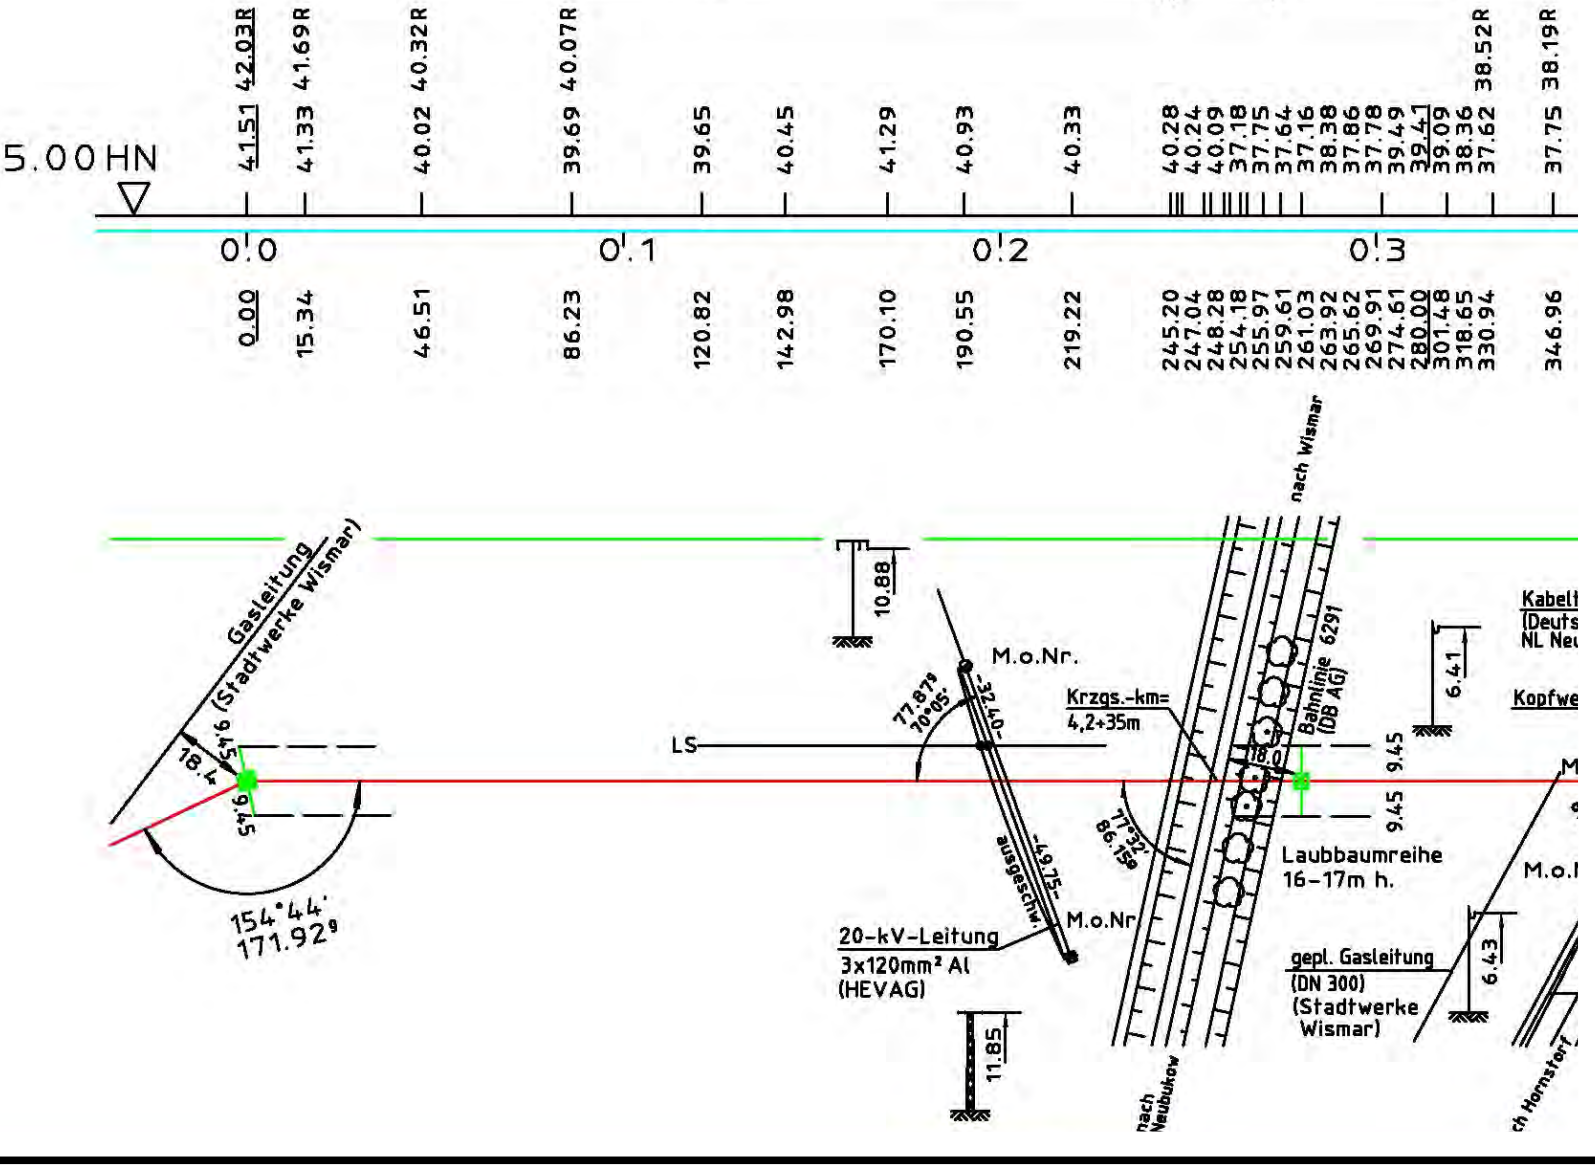
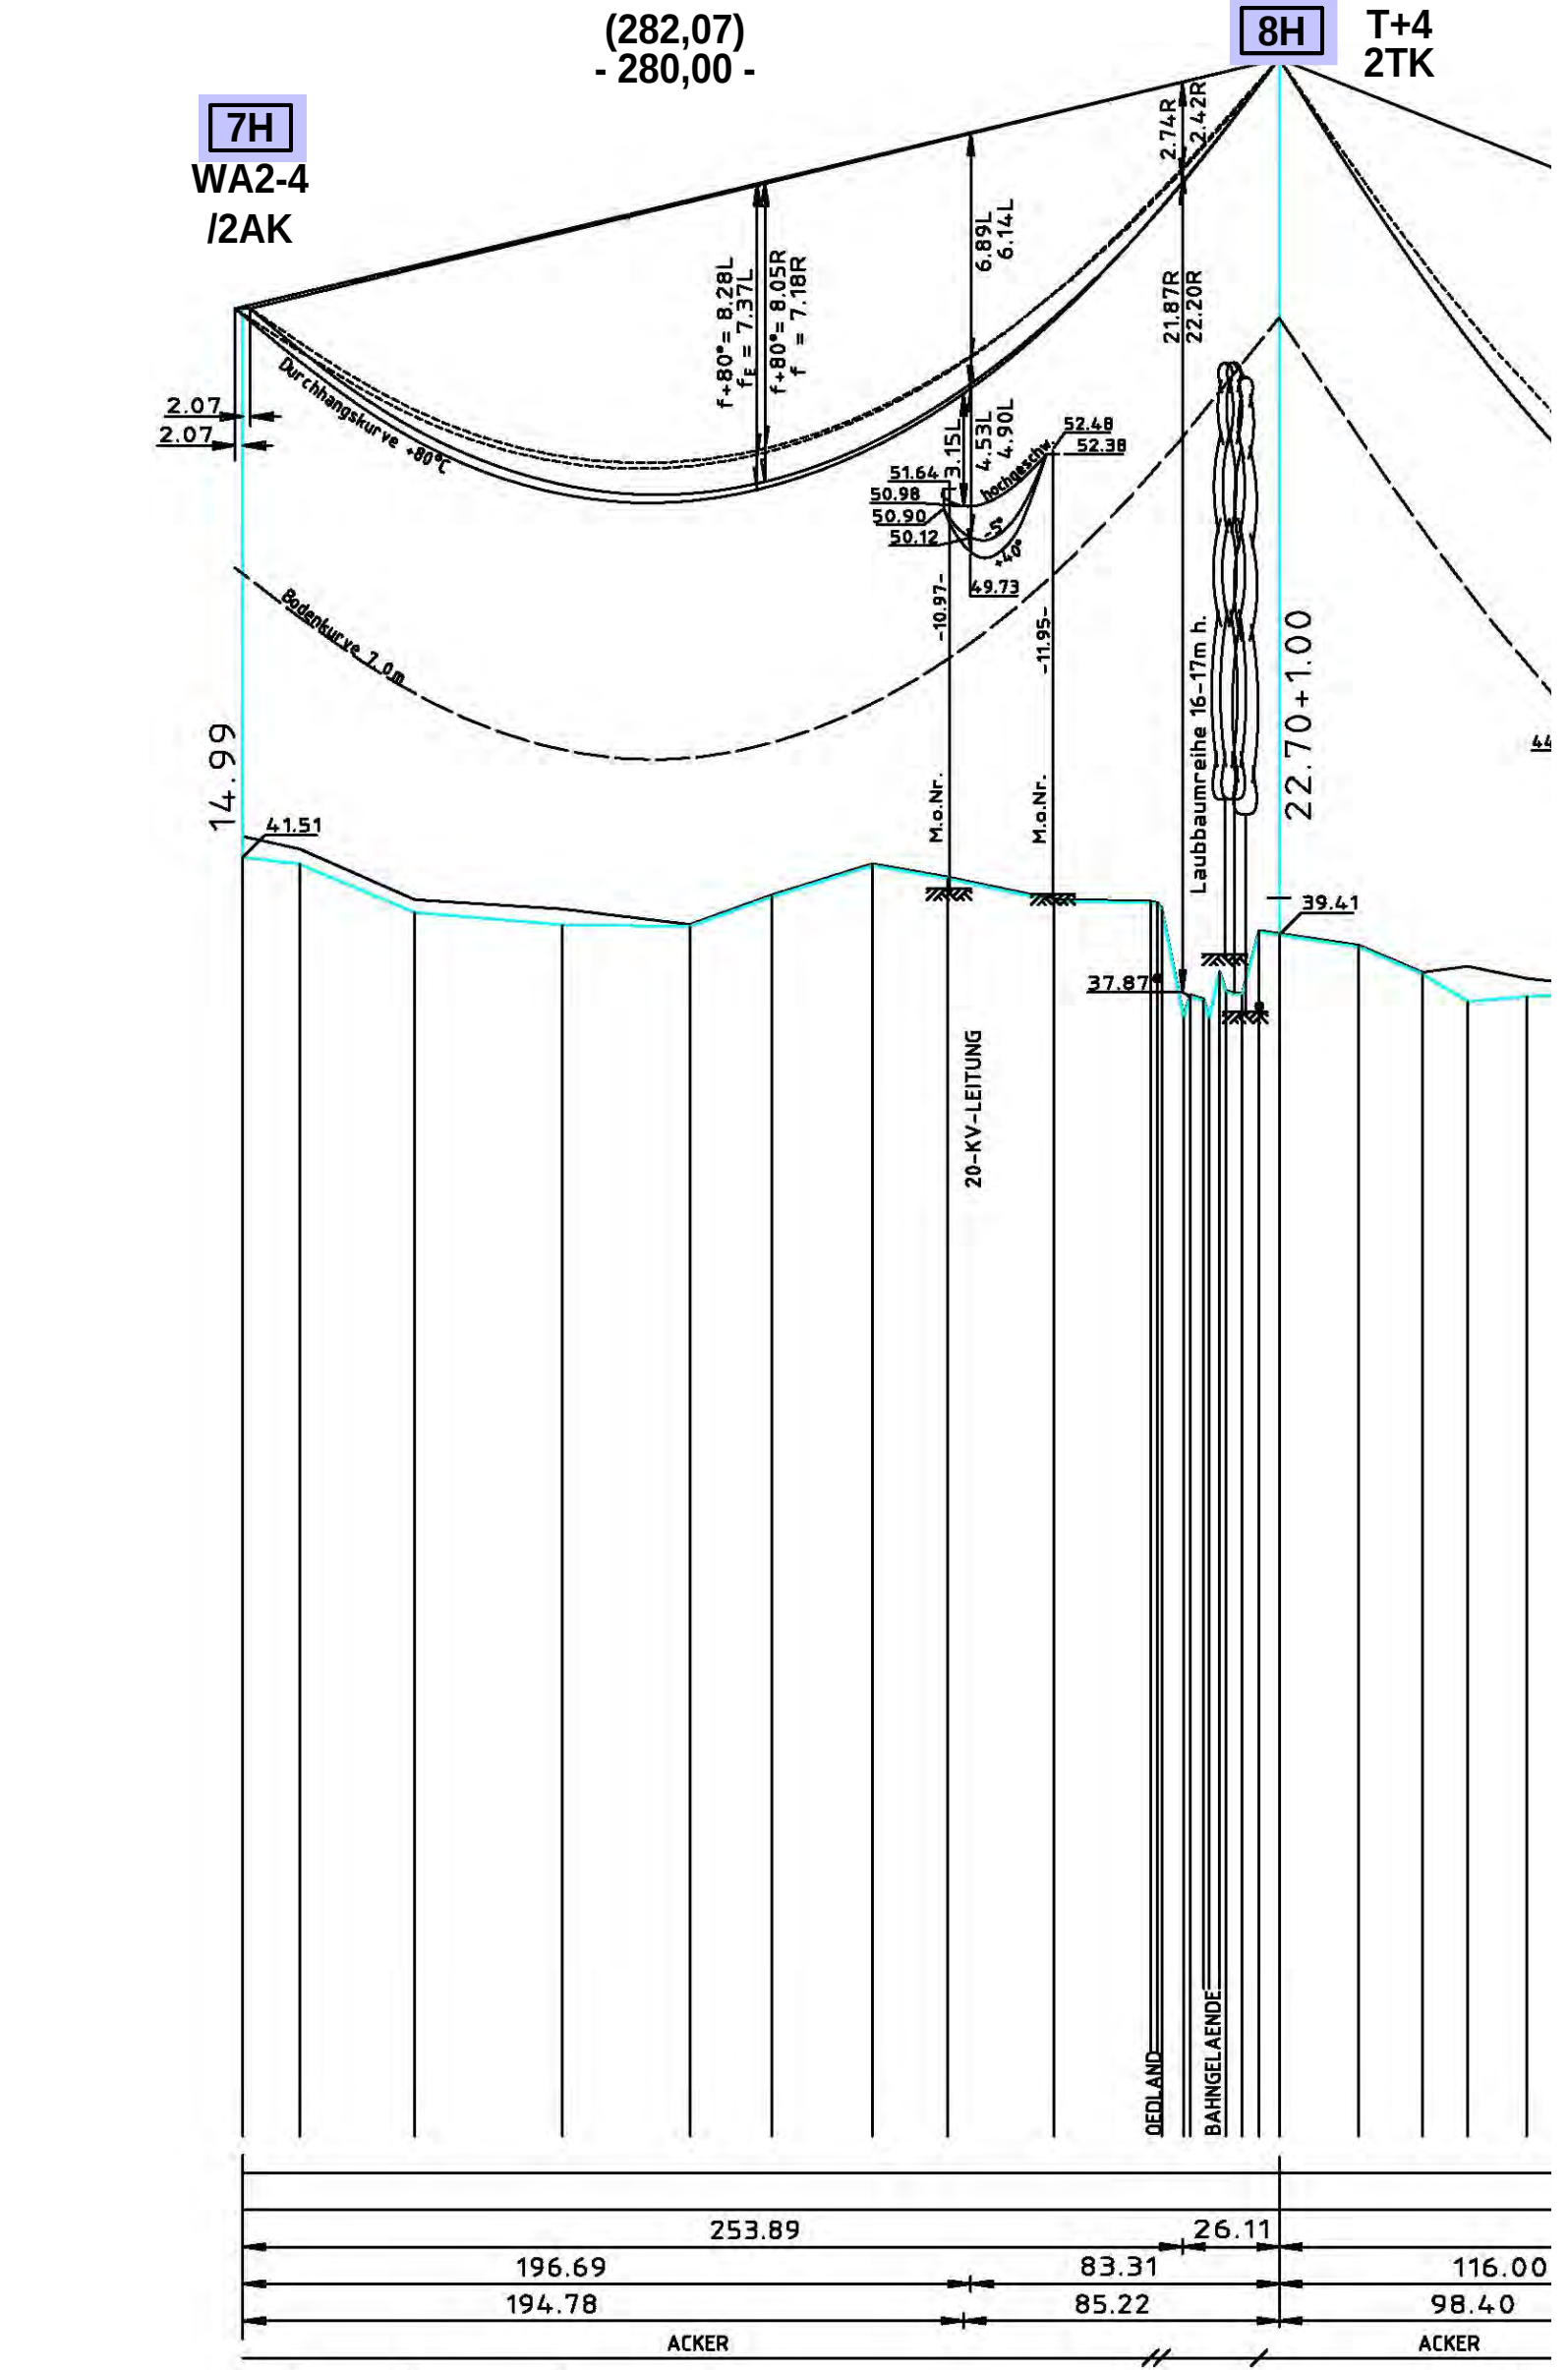


Lageplan

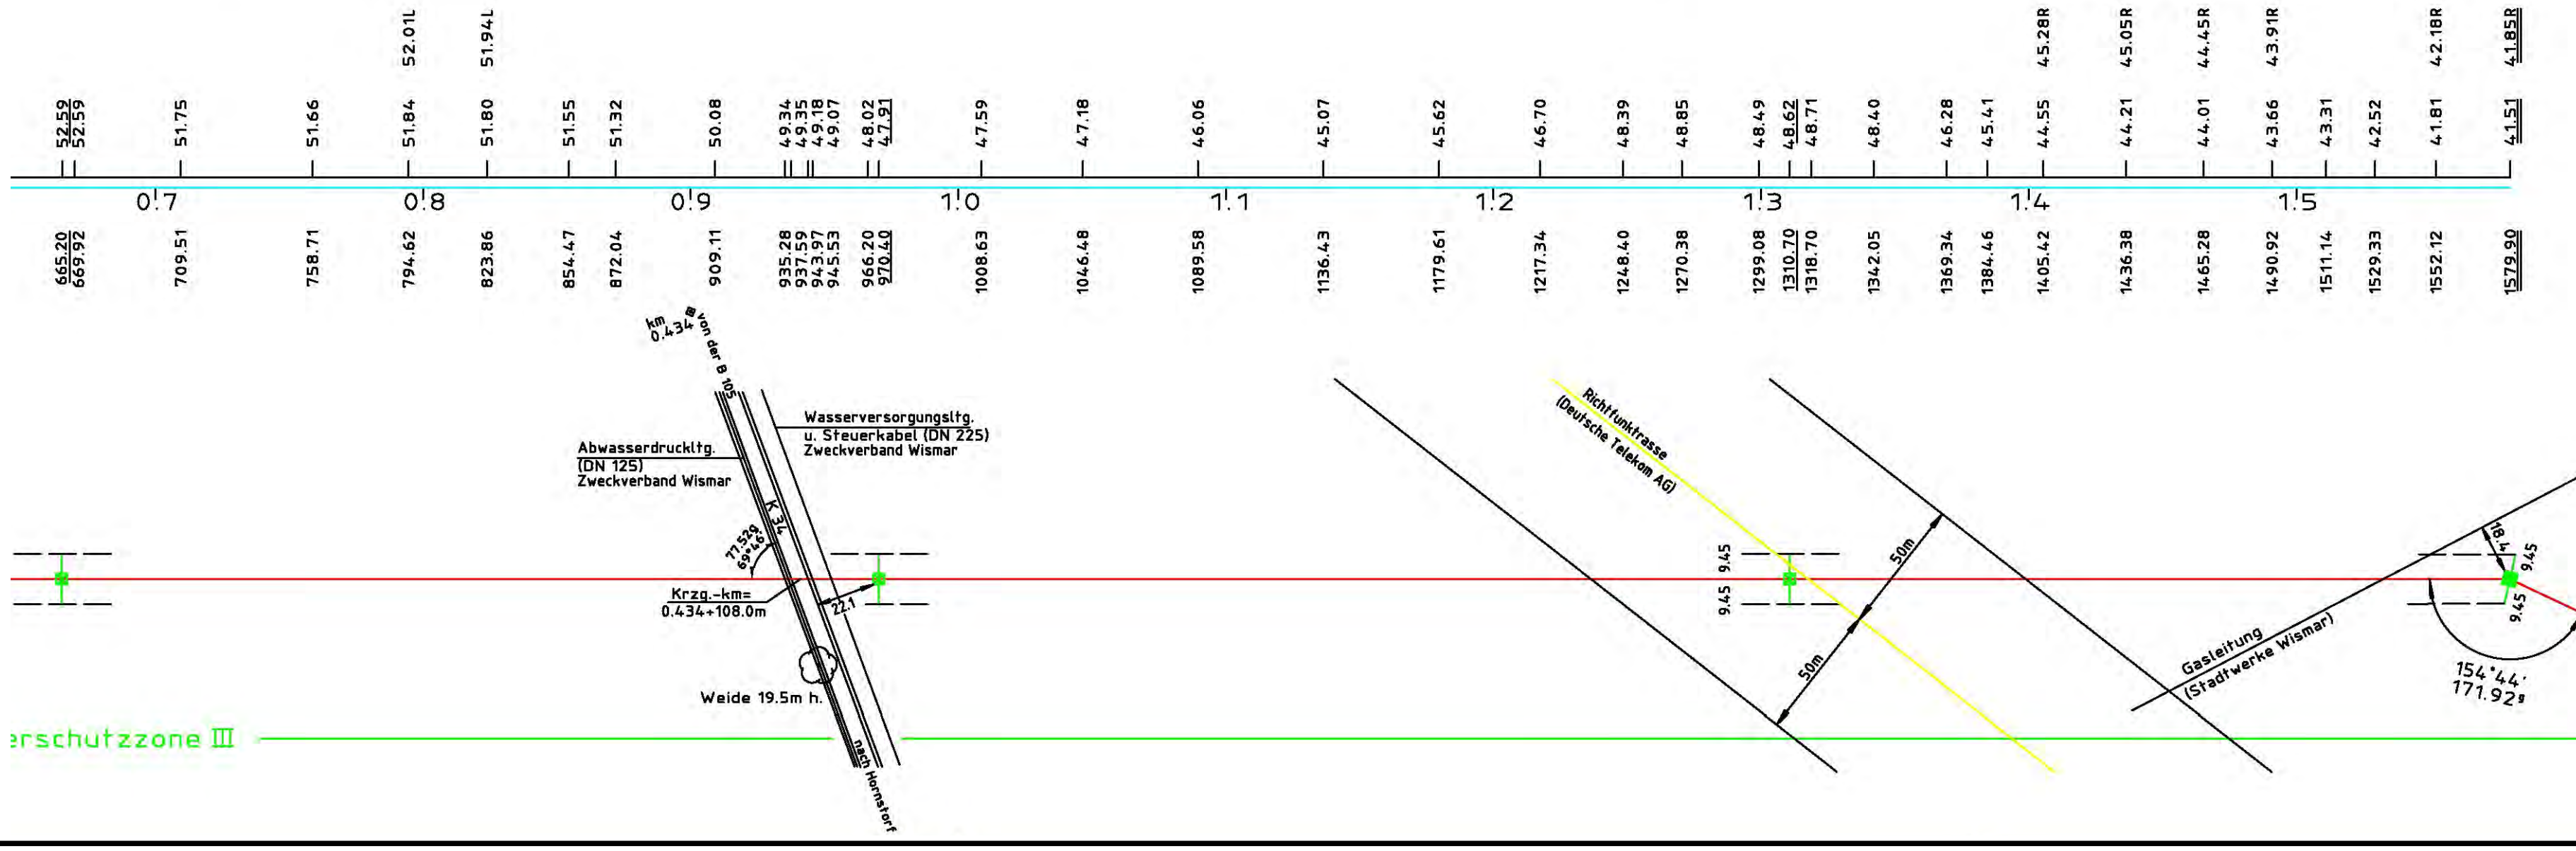


Leitungsverlaufshöhen

Maßstab der Länge M 1 : 2.000 und der Höhe M 1 : 200

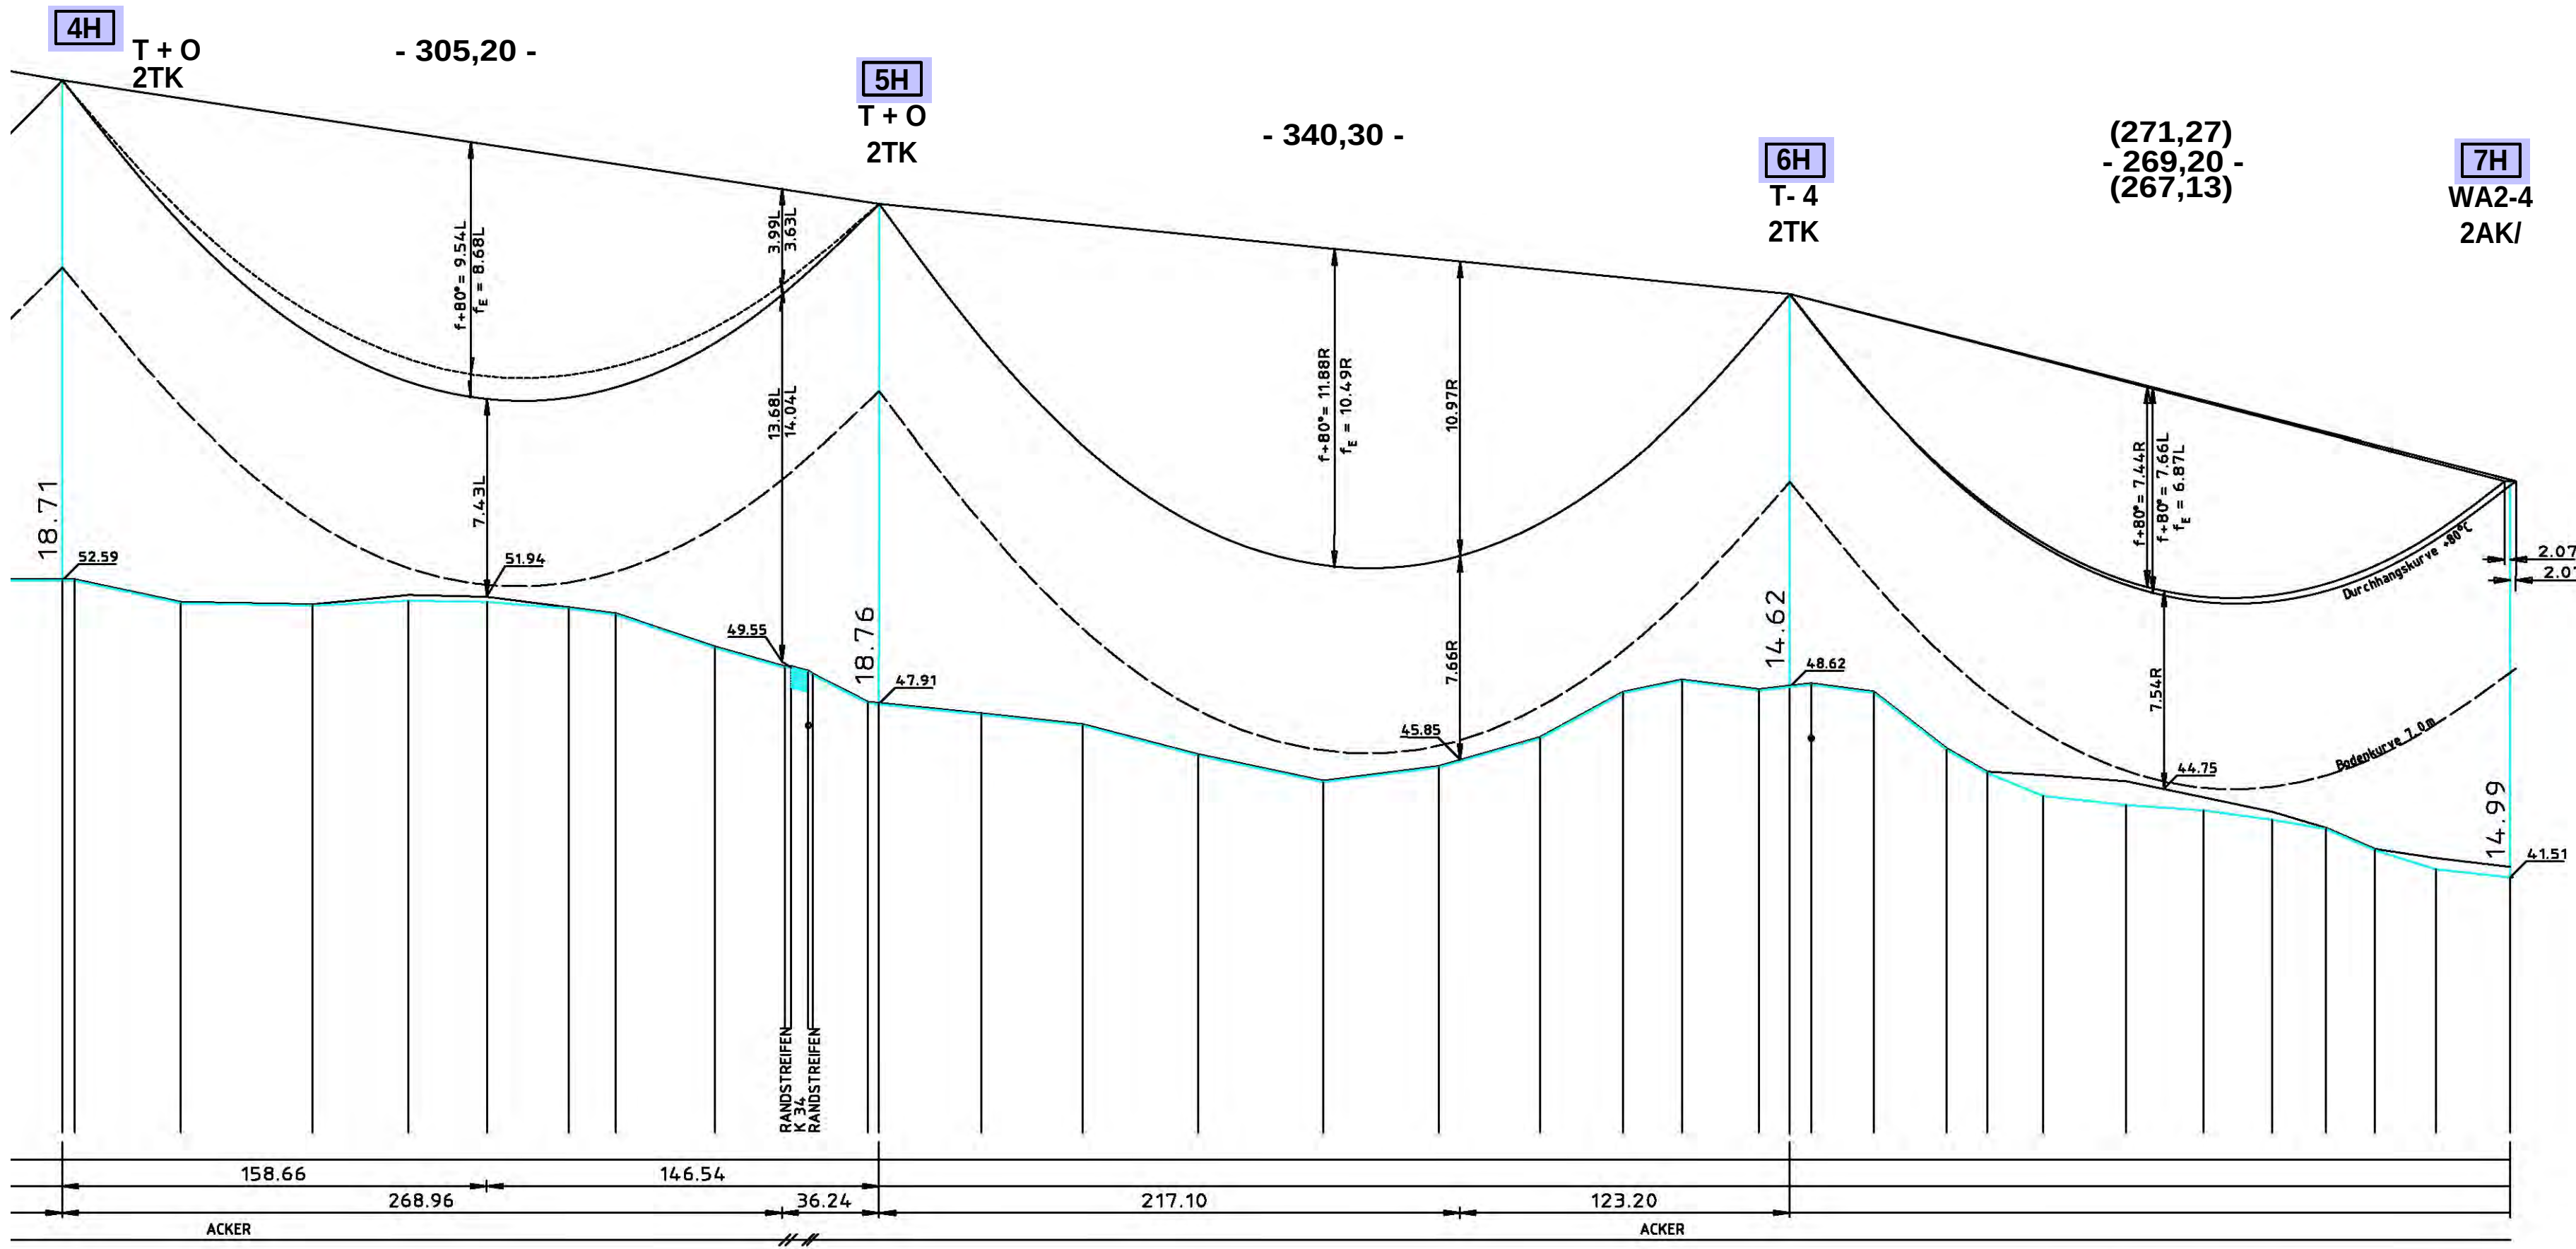

SATZUNG
ÜBER DEN BEBAUUNGSPLAN NR. 10
DER GEMEINDE HORNSTORF
FÜR EINEN TEIL
DES INDUSTRIE- UND GEWERBEGBIETES
WISMAR - HORNSTORF
AUF DEM GEBIET DER GEMEINDE HORNSTORF

Lageplan und Leitungsverlaufshöhen der Leitung der E.DIS AG

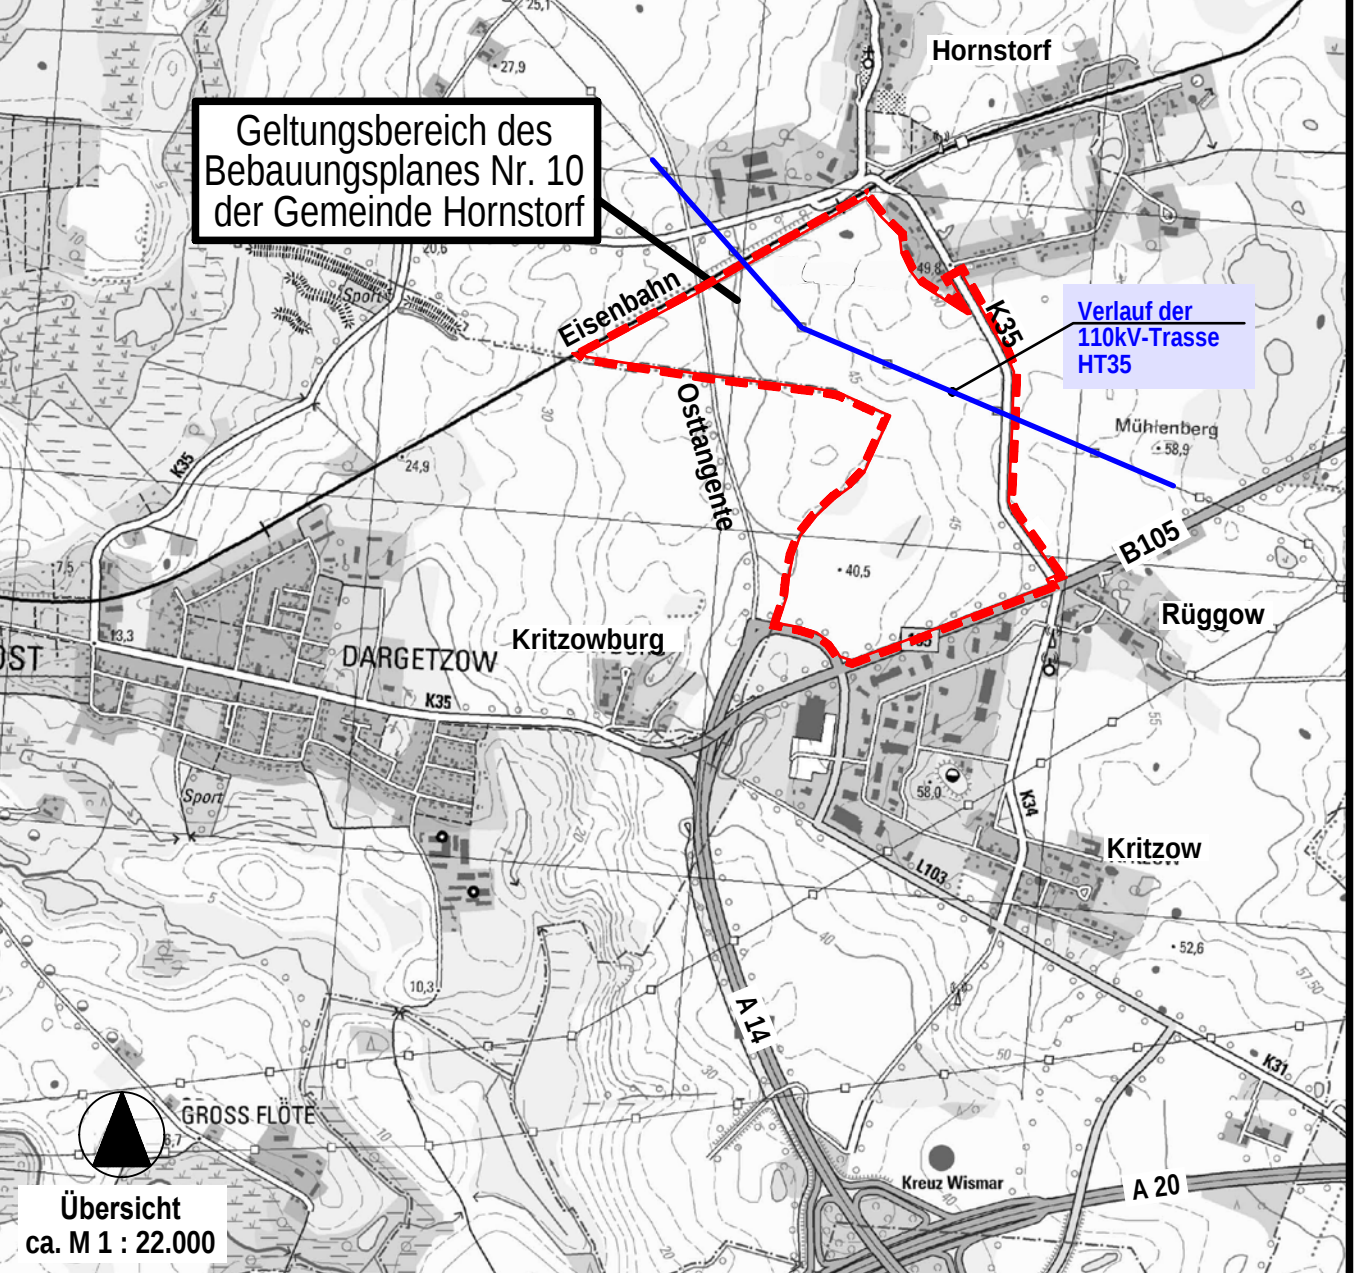

Planungsbüro Mahnel
Rudolf-Breitscheid-Str. 11
22836 Grevensteden
Tel. 03881/706-0
Fax 03881/706-50

Planungsstand: 08. November 2018

NEBENZEICHNUNG

SATZUNG
ÜBER DIE 1. ÄNDERUNG
DES BEBAUUNGSPLANES NR. 10
DER GEMEINDE HORNSTORF
FÜR EINEN TEIL DES INDUSTRIE- UND
GEWERBEGBIETES WISMAR-HORNSTORF
- AUF DEM GEBIET DER GEMEINDE HORNSTORF
im vereinfachten Verfahren gemäß § 13 BauGB

Planungsbüro Mahnel
Rudolf-Breitscheid-Str. 11
22836 Grevensteden
Tel. 03881/706-0
Fax 03881/706-50

Planungsstand: 17. November 2022

ENTWURF
NEBENZEICHNUNG 1