



STRASSENPROFILE (NICHT BINDEND)

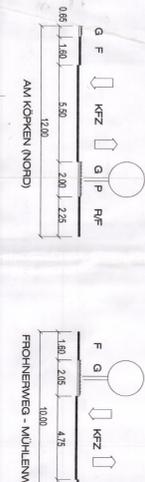




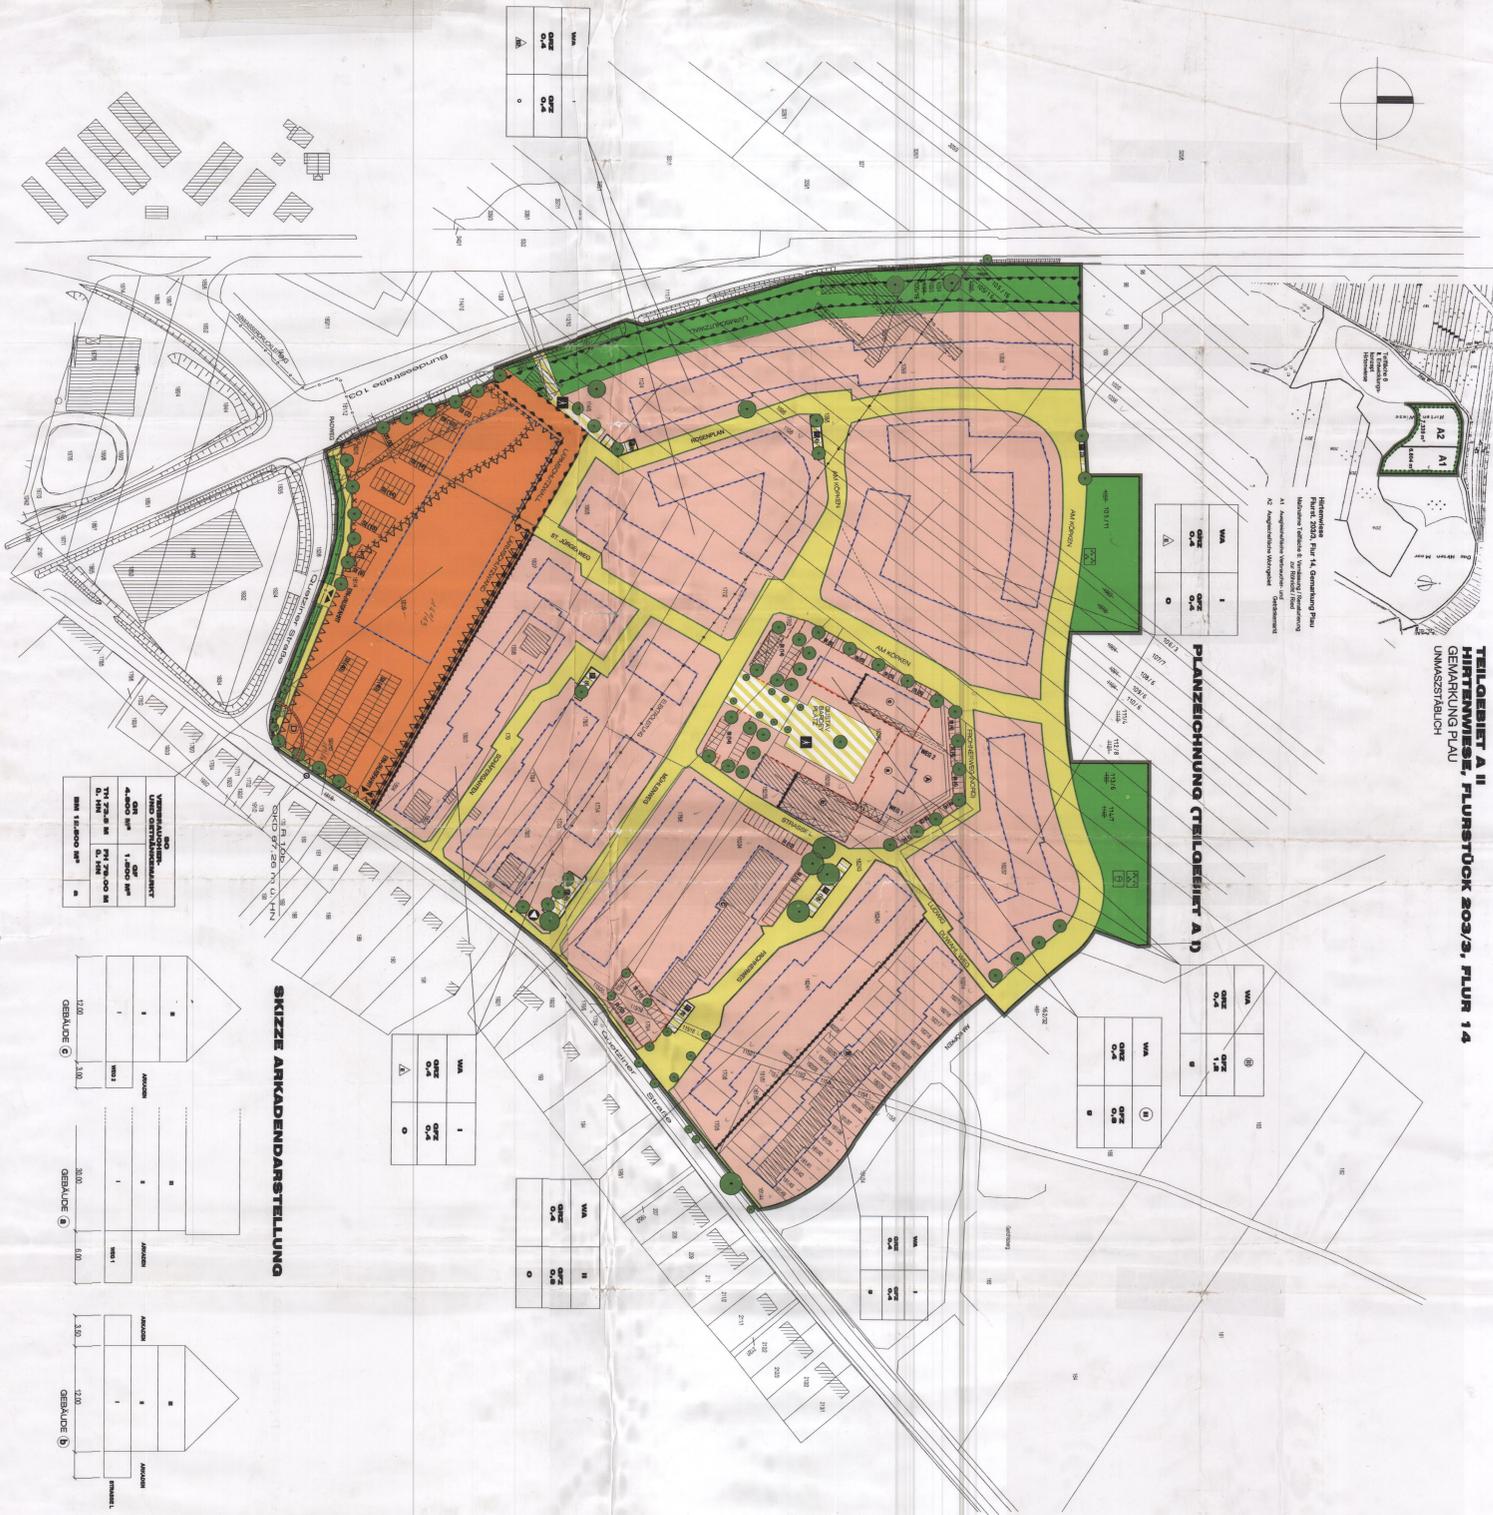

SKIZZE ARKADENANSTELLUNG

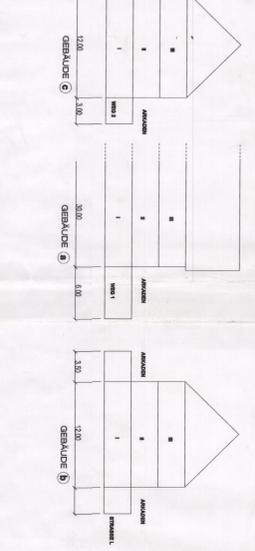

PLANZEICHNERKLÄRUNG





1.1.1. GRENZE DES BAUKOMPLEXES
1.1.2. UMGRENZUNG VON FLÄCHEN FÜR BEBAUUNG

