A PLANZEICHNUNG

Es gilt die Verordnung über die bauliche Nutzung der Grundstücke (Baunutzungsverordnung - BauNVO) in der Bekanntmachung der Neufassung vom 23.Januar 1990 (BGBl. I S. 132), zuletzt geändert durch Artikel 3 des Gesetzes zur Erleichterung von Investitionen und der Ausweisung und Bereitstellung von Wohnbauland vom 22. April 1993 (BGBl. I S. 466) sowie die Verordnung über die Ausarbeitung der Bauleitpläne und die Darstellung des Planinhaltes (Planzeichenverordnung 1990 - PlanzV 90) vom 18. Dezember 1990 (BGBl. 1991 I S. 58), zuletzt geändert durch Artikel 1 des Gesetztes vom 22. Juli 2011 (BGBl. S. 1510).

Präambel

Aufgrund des § 10 des Baugesetzbuches (BauGB) in der Fassung der Neubekanntmachung vom 23. September 2004 (BGBl. S. 2414), zuletzt geändert durch Artikel 1 des Gesetztes vom 22. Juli 2011 (BGBl. S. 1509) sowie nach § 86 der Landesbauordnung Mecklenburg - Vorpommern vom 18. April 2006 (GVOBl. M-V S.102) in der Zeit rechtsgültigen Fassung wird nach Beschlussfassung durch die Stadtvertretung vom ..... folgende Satzung der Stadt Zarrentin am Schaalsee über den Bebauungsplan Nr. 22 für das Gebiet "Biogas II Neuhof", bestehend aus der Planzeichnung (Teil A) und dem Text (Teil B), erlassen:

Zarrentin am Schaalsee, ...

Die Bürgermeisterin .....

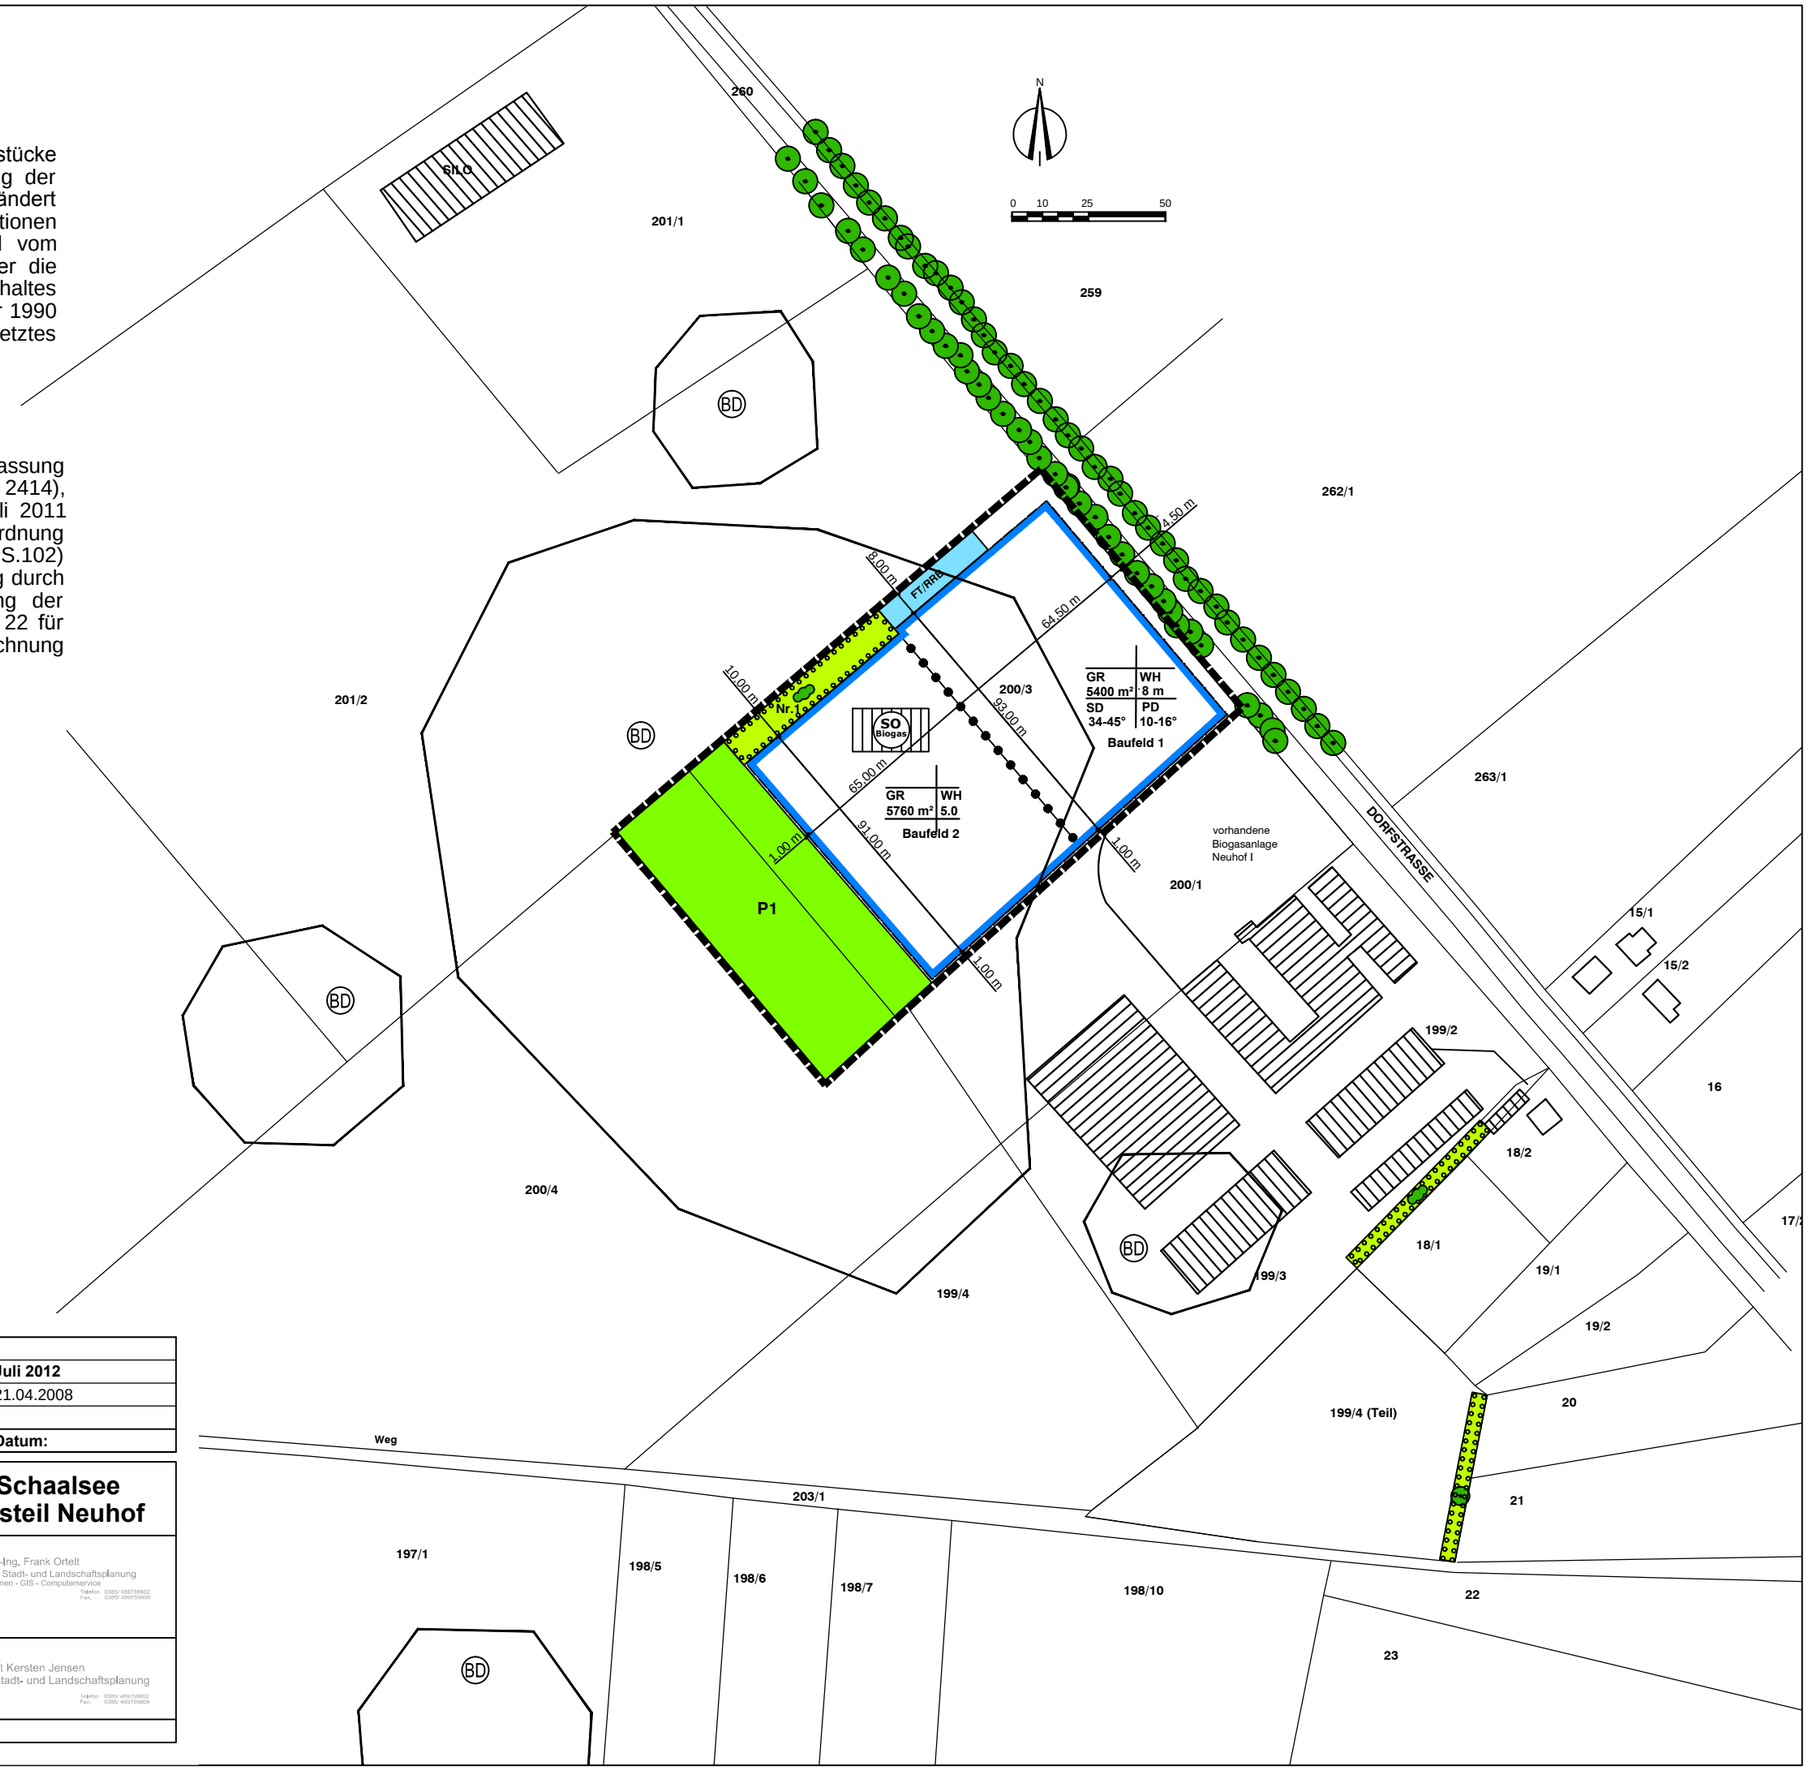

Ausfertigung:	
genehmigungsfähige Planfassung:	**Juli 2012**
überarbeiteter Entwurf:	21.04.2008
Vorentwurf:	
Planungsstand	**Datum:**

Bebauungsplan Nr. 22 der Stadt Zarrentin am Schaalsee für das Sondergebiet "Biogas Neuhof II" im Ortsteil Neuhof

Kartengrundlage:
LANDSCHAFTSARCHITEKTEN DIETERICH+MATHILDE TIJSSEN
BENEDIKT-BRUNNER-WEG 3
94405 LANDAU A.D.ISAR
TEL. 09951-590610
FAX. 09951-590620
eMAIL info@tijssen.biz

Zeichner: Dipl.-Ing. Frank Ortelt
Bürogemeinschaft Stadt- und Landschaftsplanung
CAD - Zeichnen - GIS - Computerservice
19057 Schwerin Ziegelenweg 3 Telefon 0385/ 4887759802
e-mail f.ortelt@buero-sul.de Fax 0385/ 4887759809

ergänzt durch:
Stadtplanerin Dipl.-Ing. Sybille Wilke
Bürogemeinschaft Stadt- und Landschaftsplanung
19057 Schwerin Ziegelenweg 3 Telefon 0385/ 4887759801
e-mail s.wilke@buero-sul.de Fax 0385/ 4887759809

Landschaftsarchitekt Kersten Jensen
Bürogemeinschaft Stadt- und Landschaftsplanung
19057 Schwerin Ziegelenweg 3 Telefon 0385/ 4887759802
e-mail k.jensen@buero-sul.de Fax 0385/ 4887759809

Maßstab 1 : 2000