1.SATZUNG ZUR VEREINFACHTEN 1.ÄNDERUNG DER SATZUNG DES B-PLANES NR. 2 DER GEMEINDE ELDENA - KREIS LUDWIGSLUST GEBIETSBEZEICHNUNG :" WB 2 - BRESEGARDER STRASSE "

IN GEMARKUNG ELDENA, FLUR 4
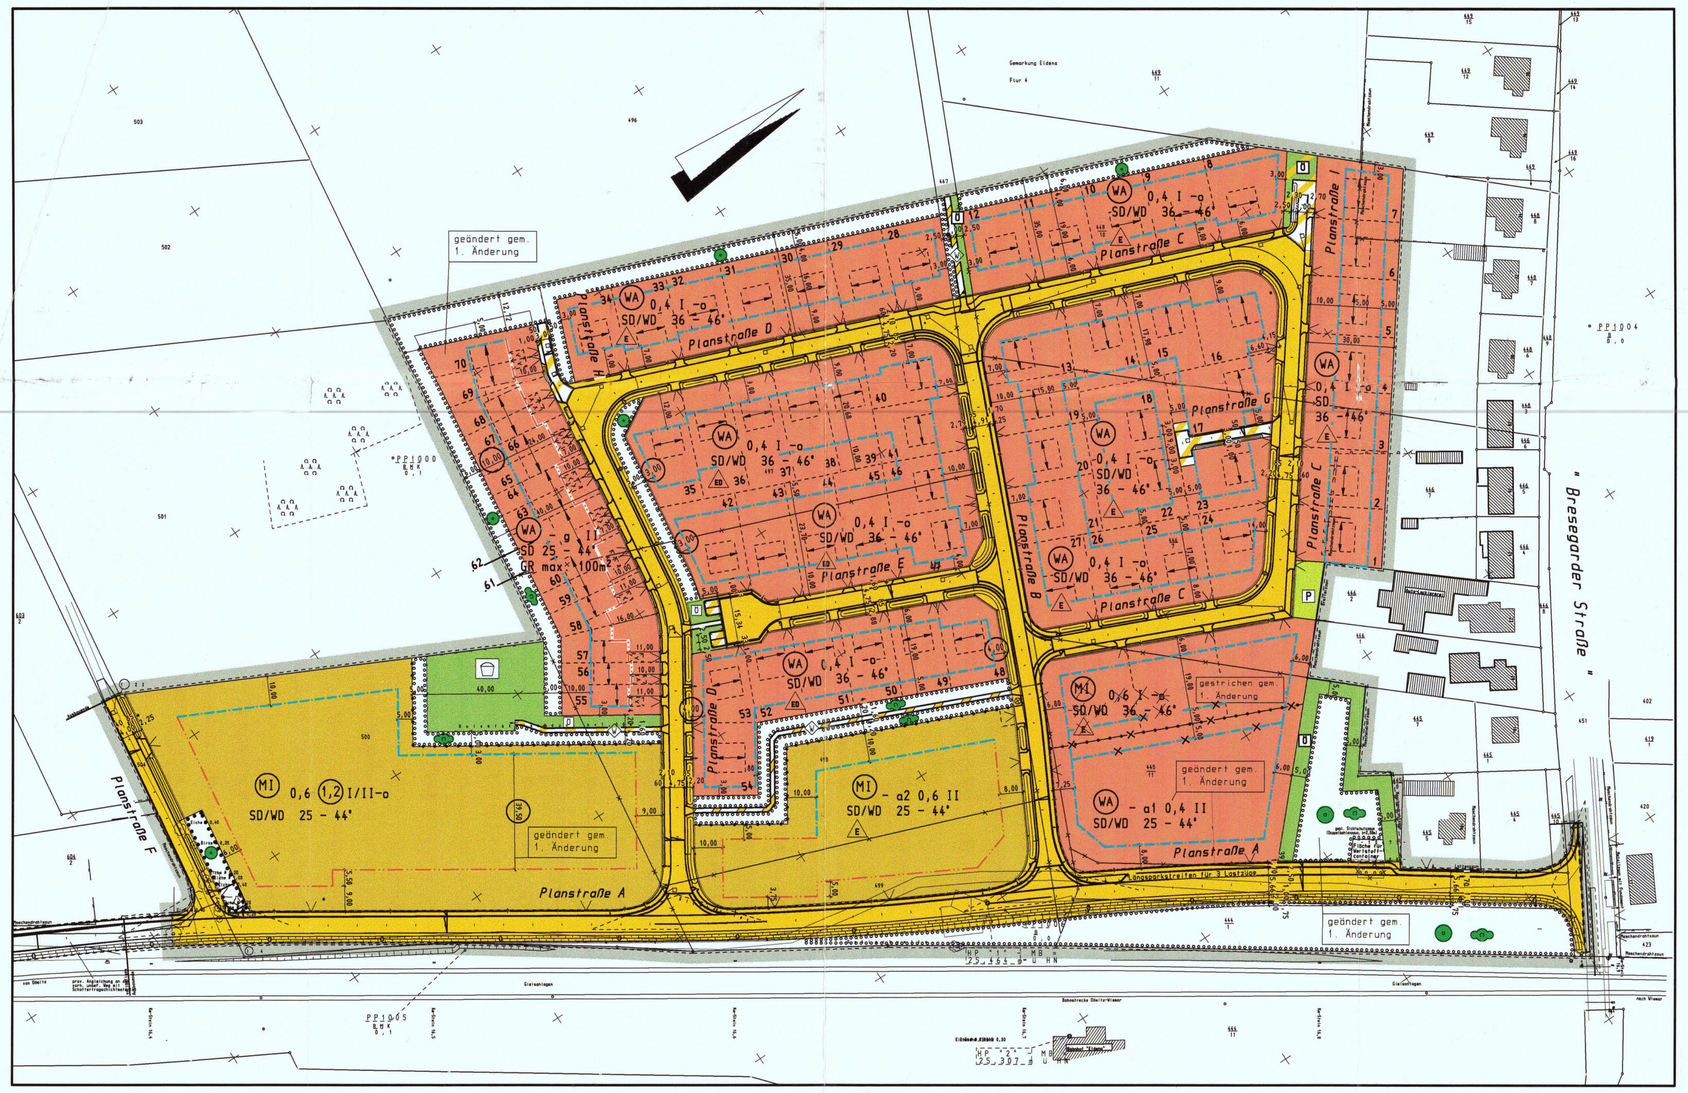
TEIL A PLANZEICHNUNG M. 1:1000