


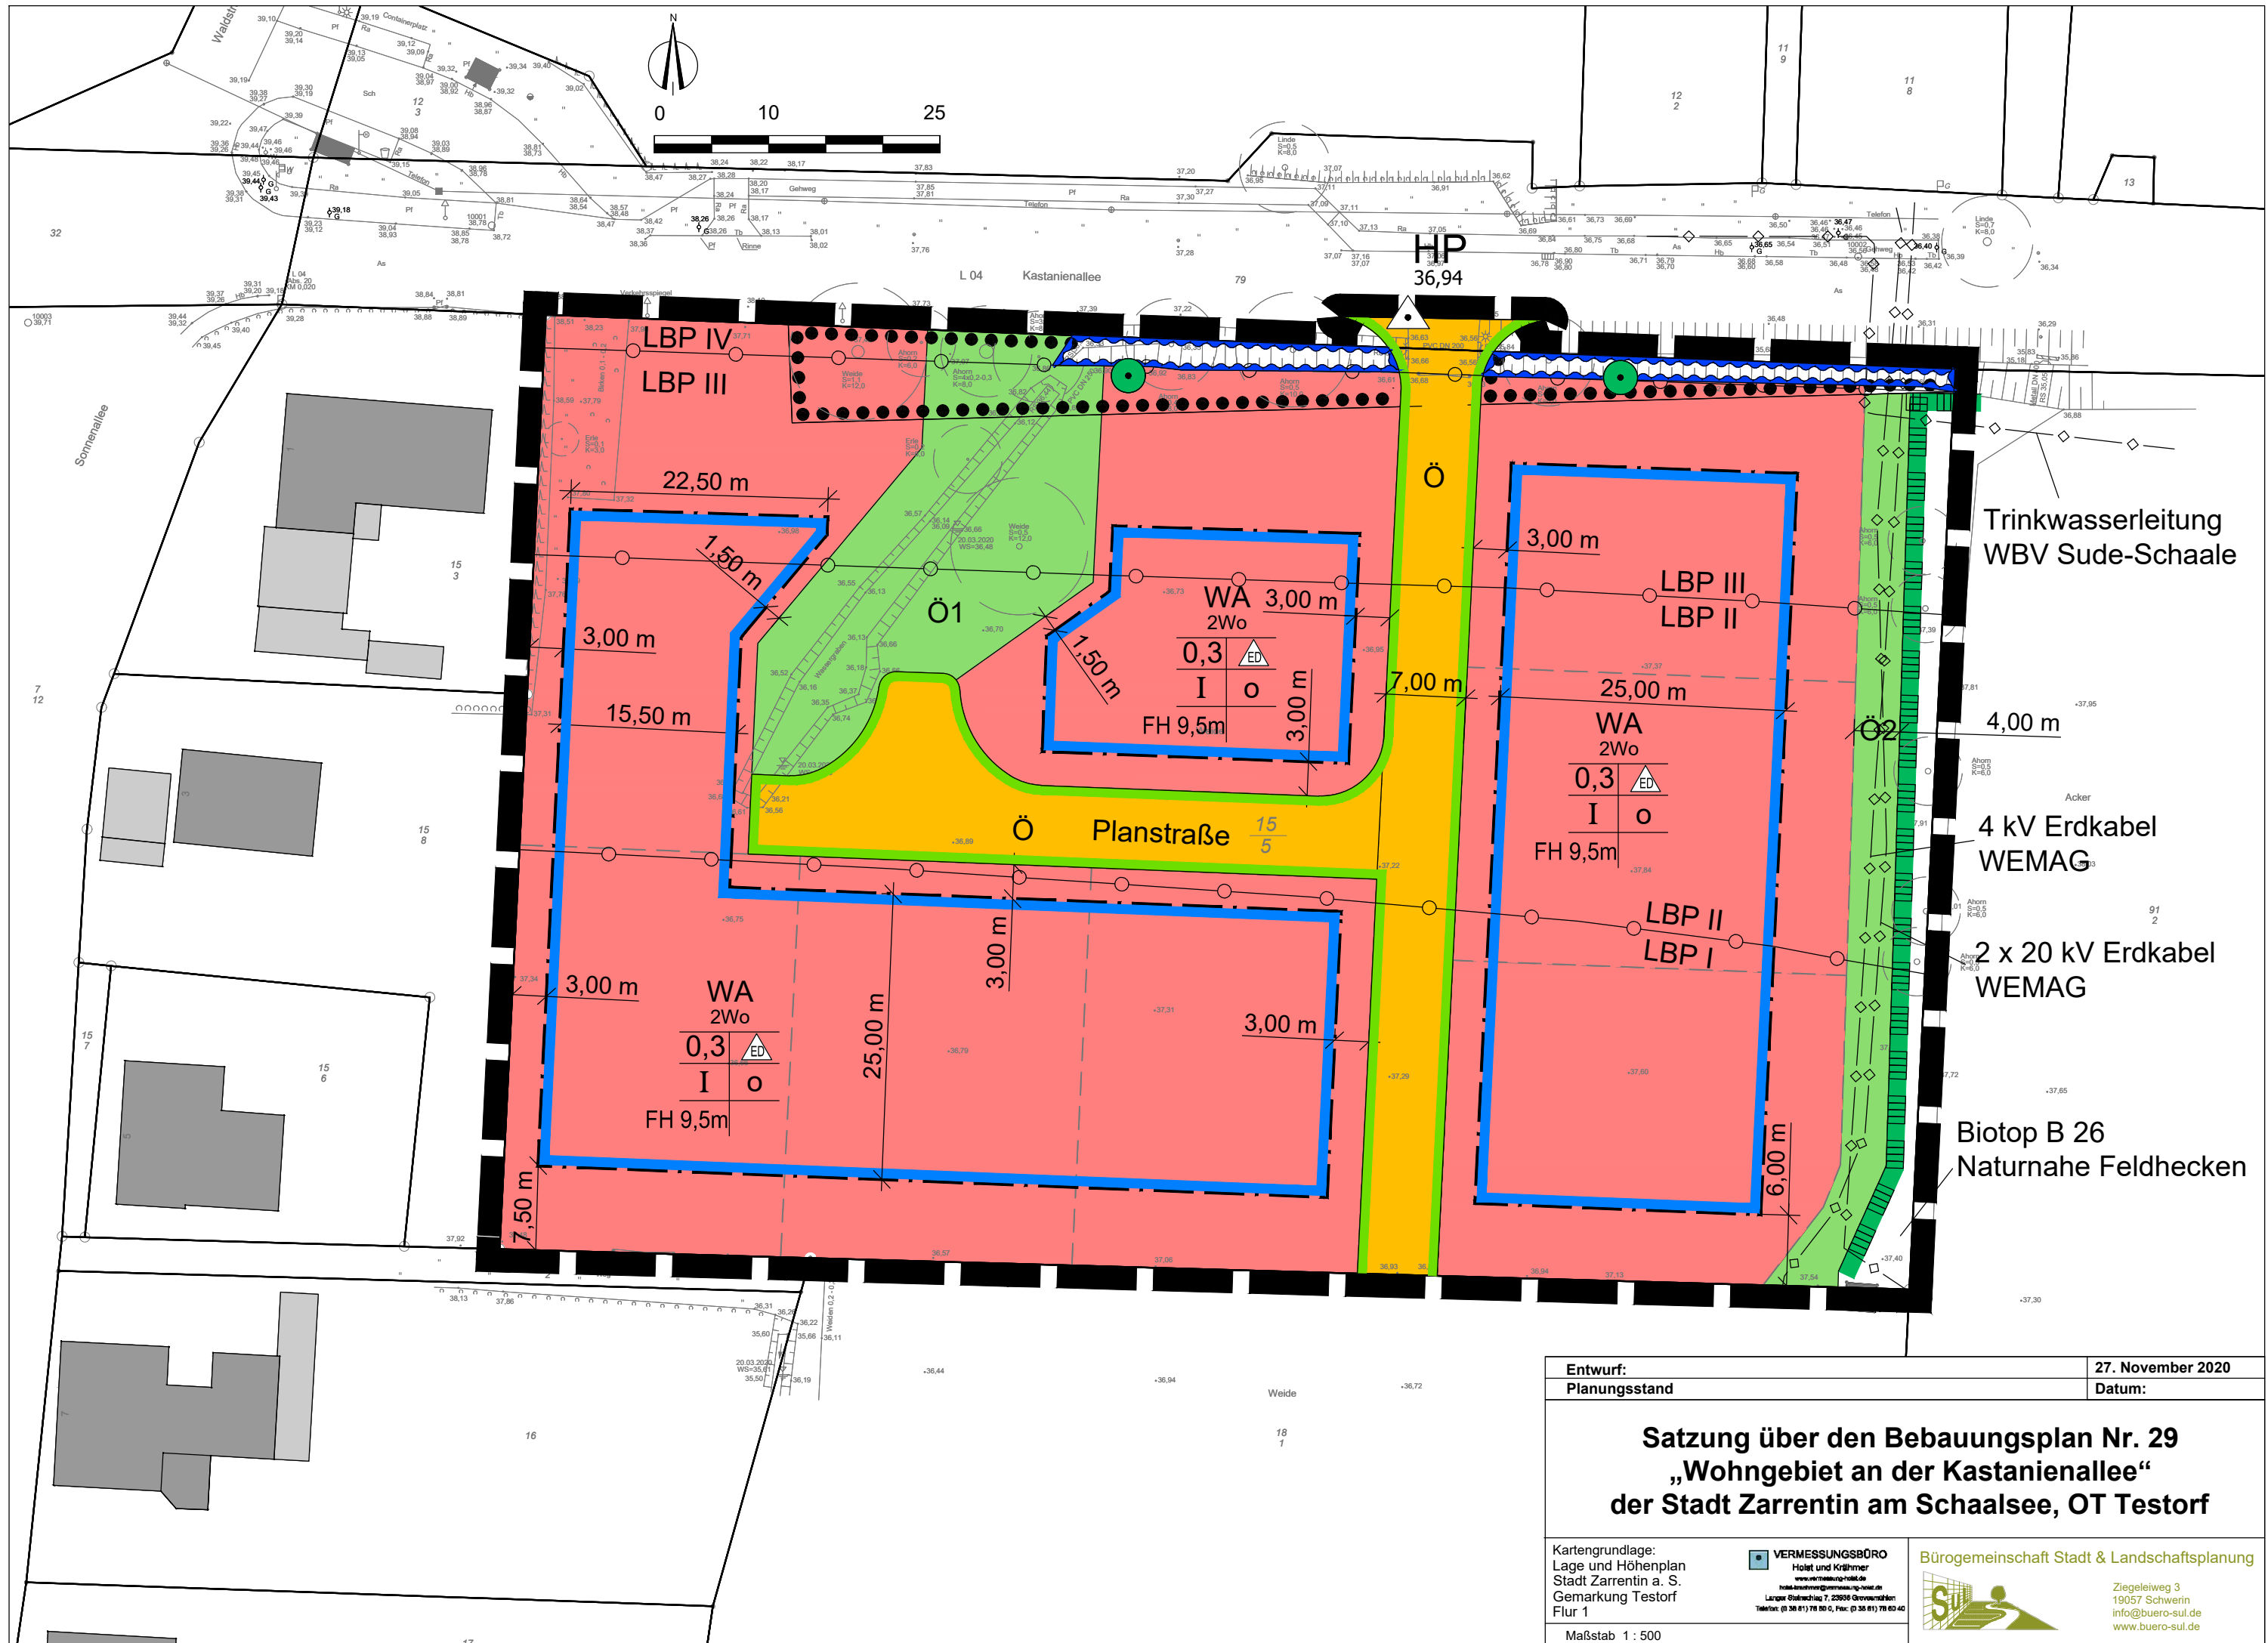

Entwurf:		27. November 2020	
Planungsstand		Datum:	
Satzung über den Bebauungsplan Nr. 29 „Wohngebiet an der Kastanienallee“ der Stadt Zarrentin am Schaalsee, OT Testorf			
Kartengrundlage: Lage und Höhenplan Stadt Zarrentin a. S. Gemarkung Testorf Flur 1		VERMESSUNGSBÜRO Holst und Krähmer www.vermessungsbuero.de Lange Stralisch 7, 23090 Grevenhagen Telefon: (0 38 81) 718 50 0, Fax: (0 38 81) 718 60 40 Bürogemeinschaft Stadt & Landschaftsplanung  Ziegeleiweg 3 19057 Schwerin info@buero-sul.de www.buero-sul.de	
Maßstab 1 : 500			