


# SATZUNG DER STADT PLAU AM SEE ÜBER DEN Vorhabenbezogener Bebauungsplan Nr. 10 "Psychosoziales Wohnheim , August-Bebel Straße Nr. 01"

Teil A : Planzeichnung

Vorhabenbezogener Bebauungsplan Nr. 10 "Psychosoziales Wohnheim , August-Bebel Straße Nr. 01"

Maßstab 1 : 500

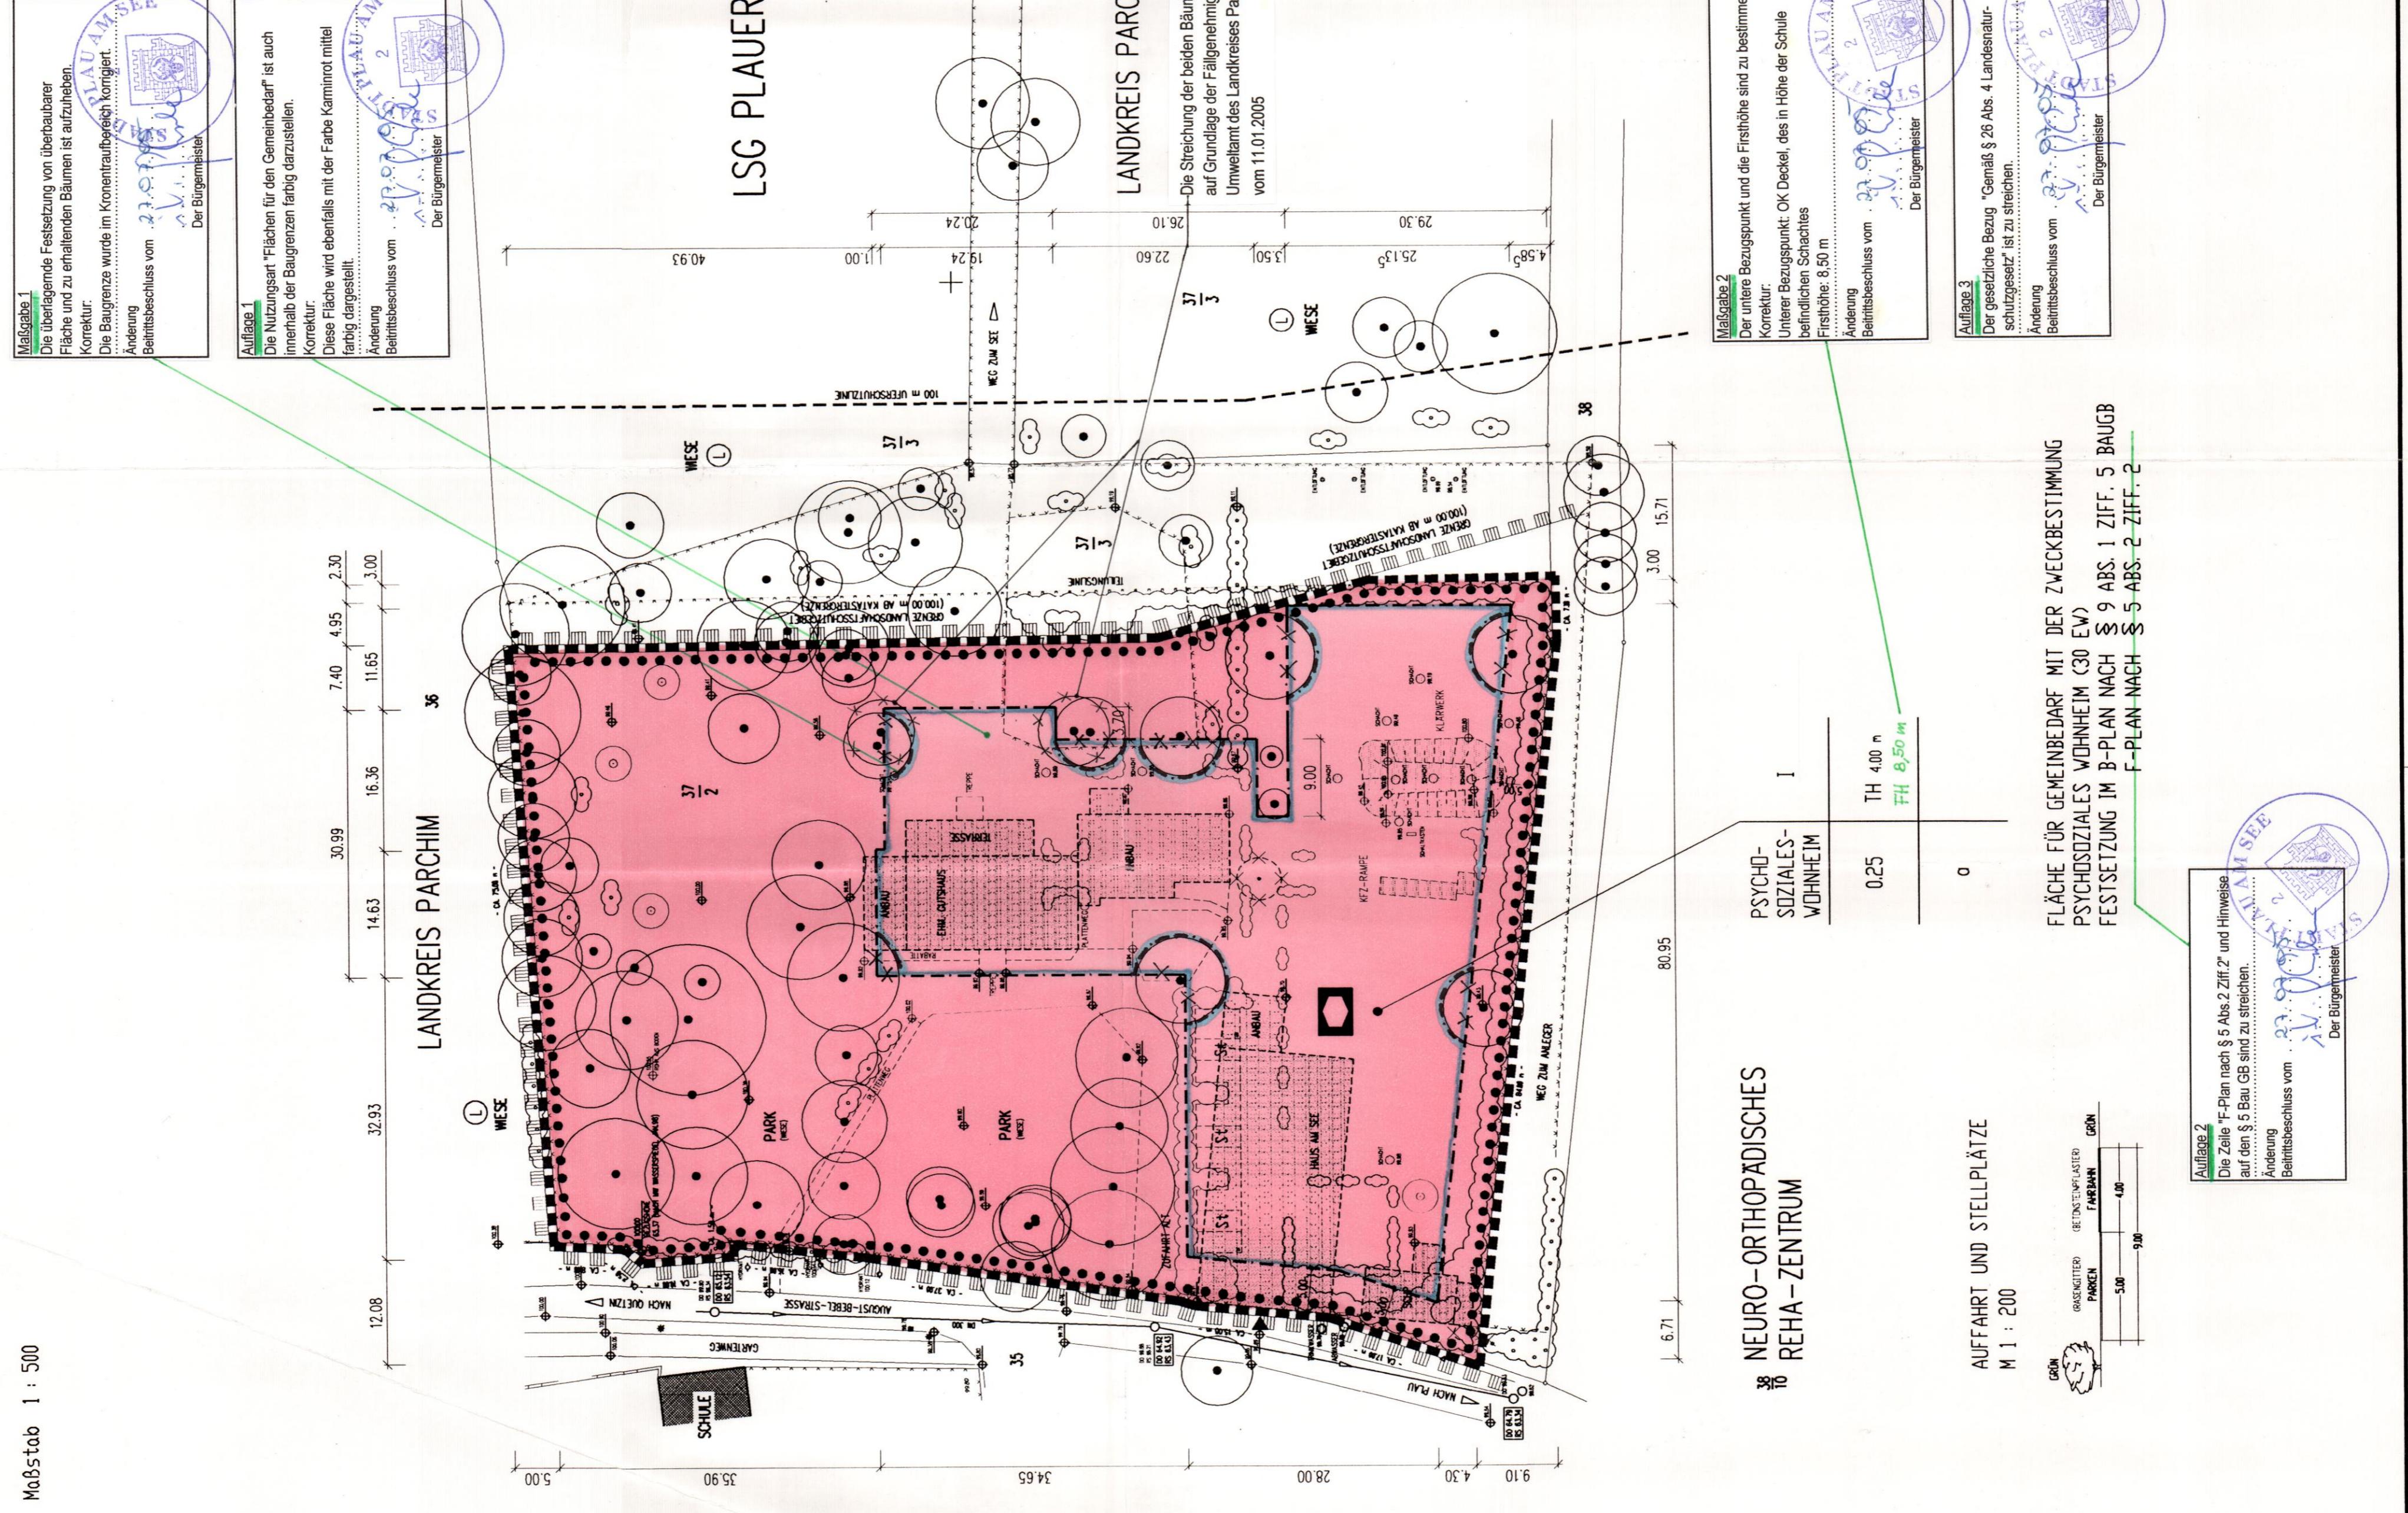

Auflage 3  


Der Bürgermeister




















































































































































