

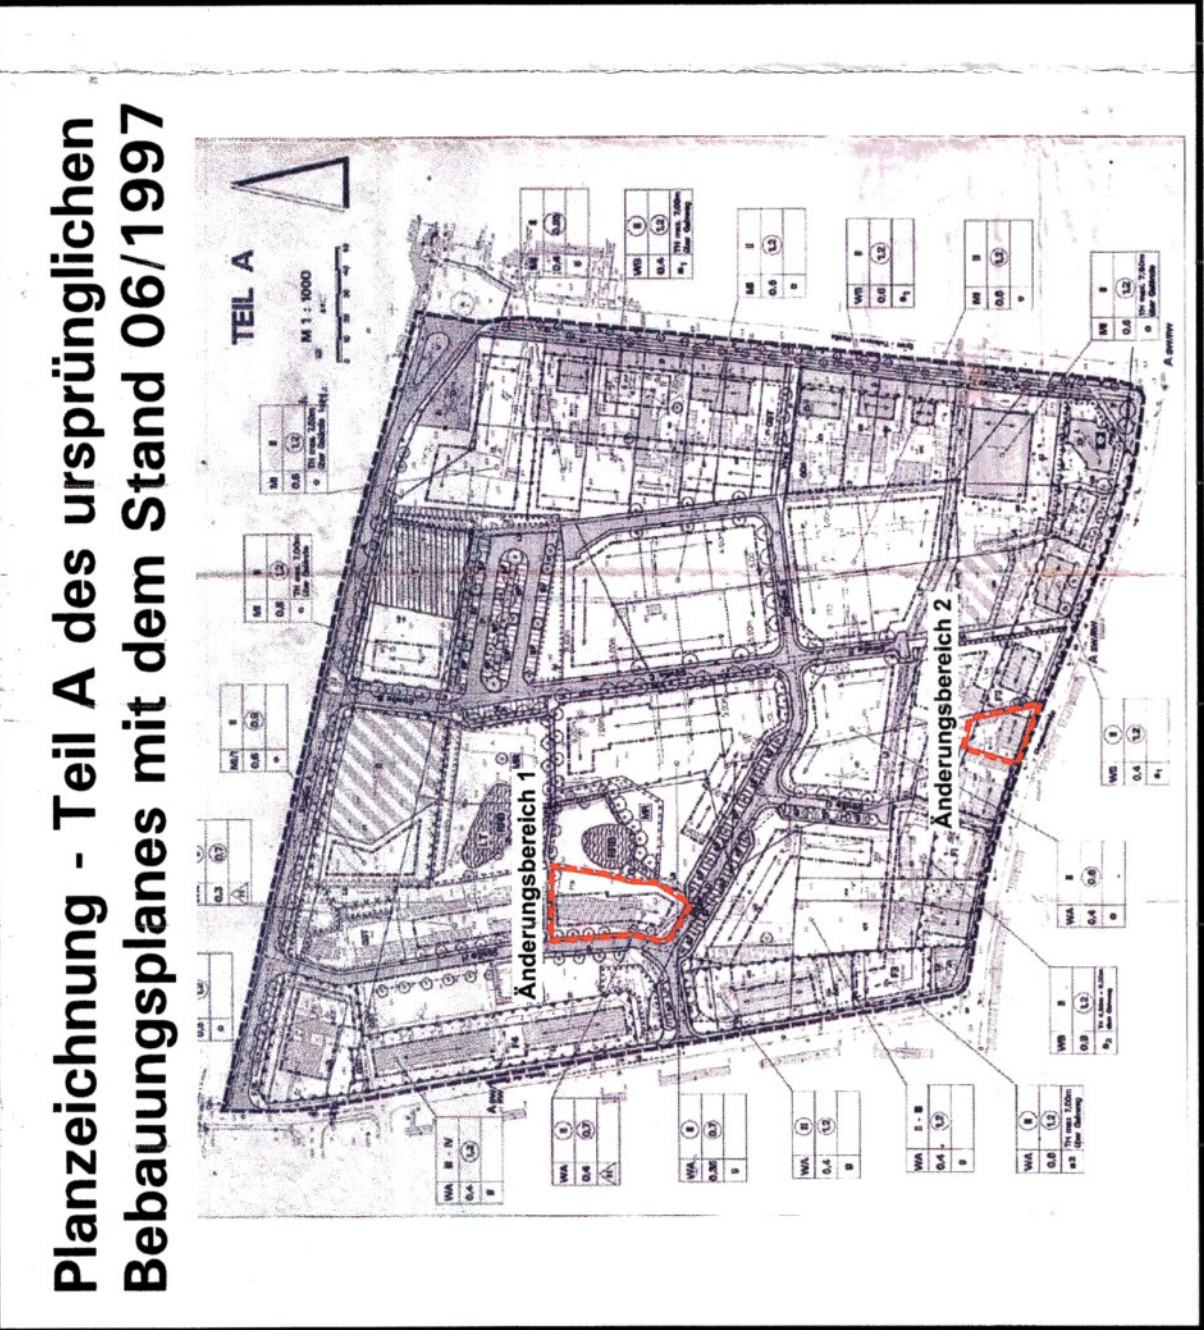


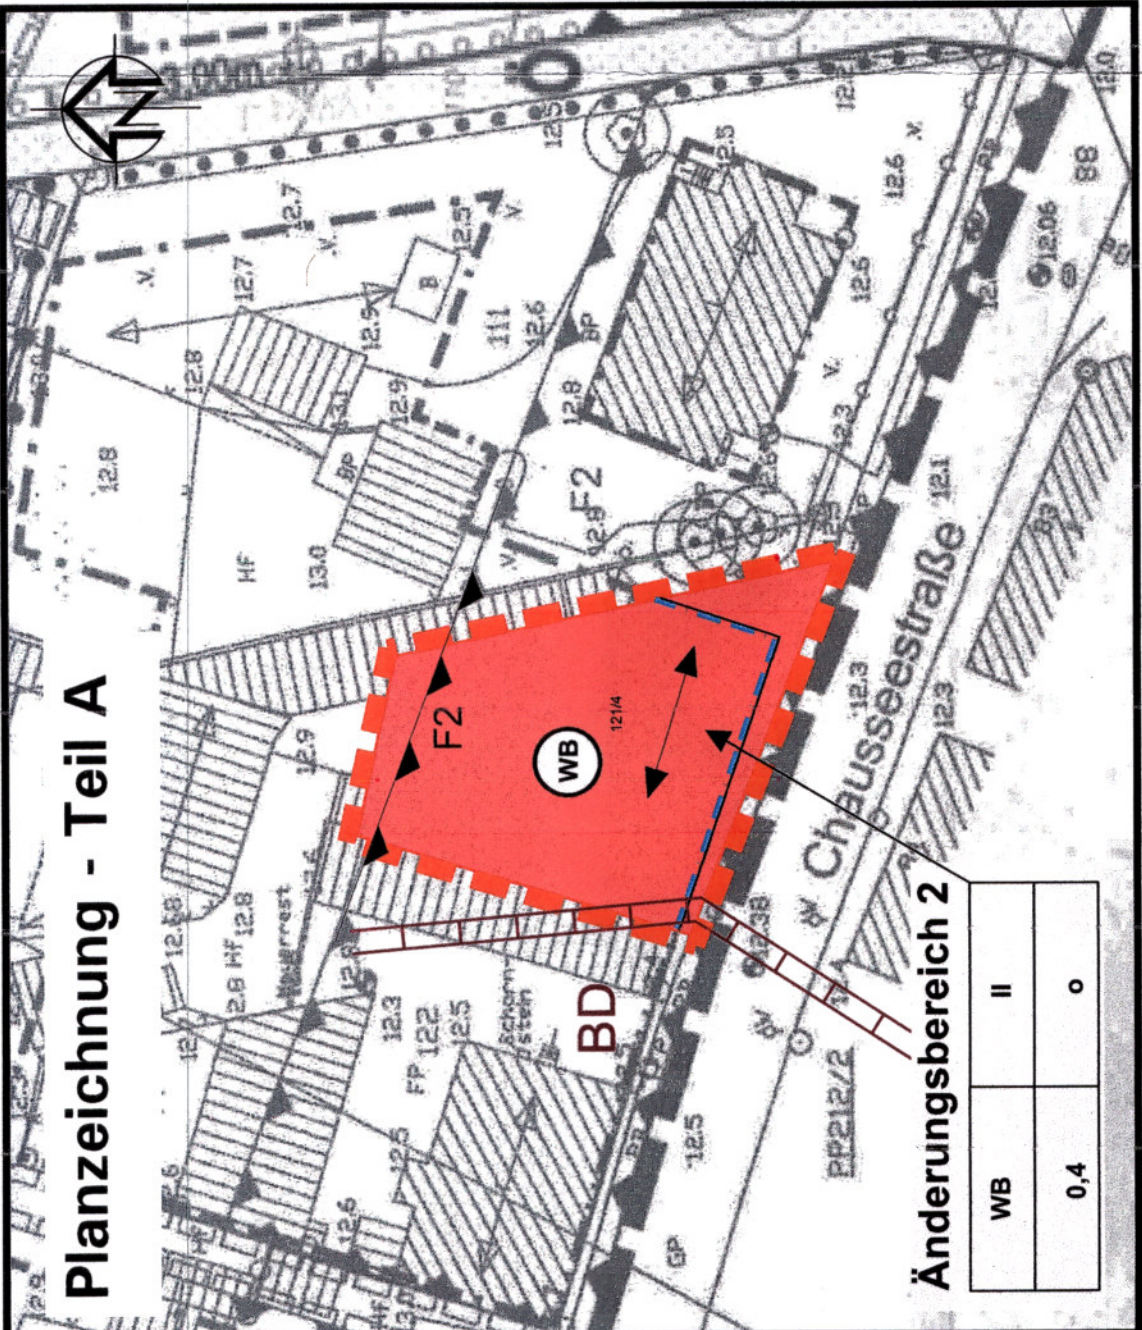

SATZUNG DER GEMEINDE LÖCKNITZ ÜBER DIE 11. ÄNDERUNG DES BEBAUUNGSPLANES NR. 1 WOHN- UND MISCHGEBIET "SCHWARZER DAMM"

Aufgrund des § 10 des Baugesetzbuchs in der Fassung der Bekanntmachung vom 03. November 2017 (BGBl. I S. 3634), zuletzt geändert durch Art. 2 des Gesetzes vom 08. August 2020 (BGBl. I S. 1728) sowie des § 86 der Landesbauordnung Mecklenburg-Vorpommern (LBauO M-V) in der Fassung der Bekanntmachung vom 15. Oktober 2015 (GVOBt. M-V S. 344, 2016 S. 28), zuletzt geändert durch Gesetz vom 19. November 2019 (GVOBt. M-V S. 682), wird nach Beschlussfassung durch die Gemeindevertretung vom 08.12.2020 folgende Satzung über den Bebauungsplan Nr. 1 Wohn- und Mischgebiet "Schwarzer Damm", bestehend aus der Planzeichnung Teil A und dem Textteil B, erlassen:

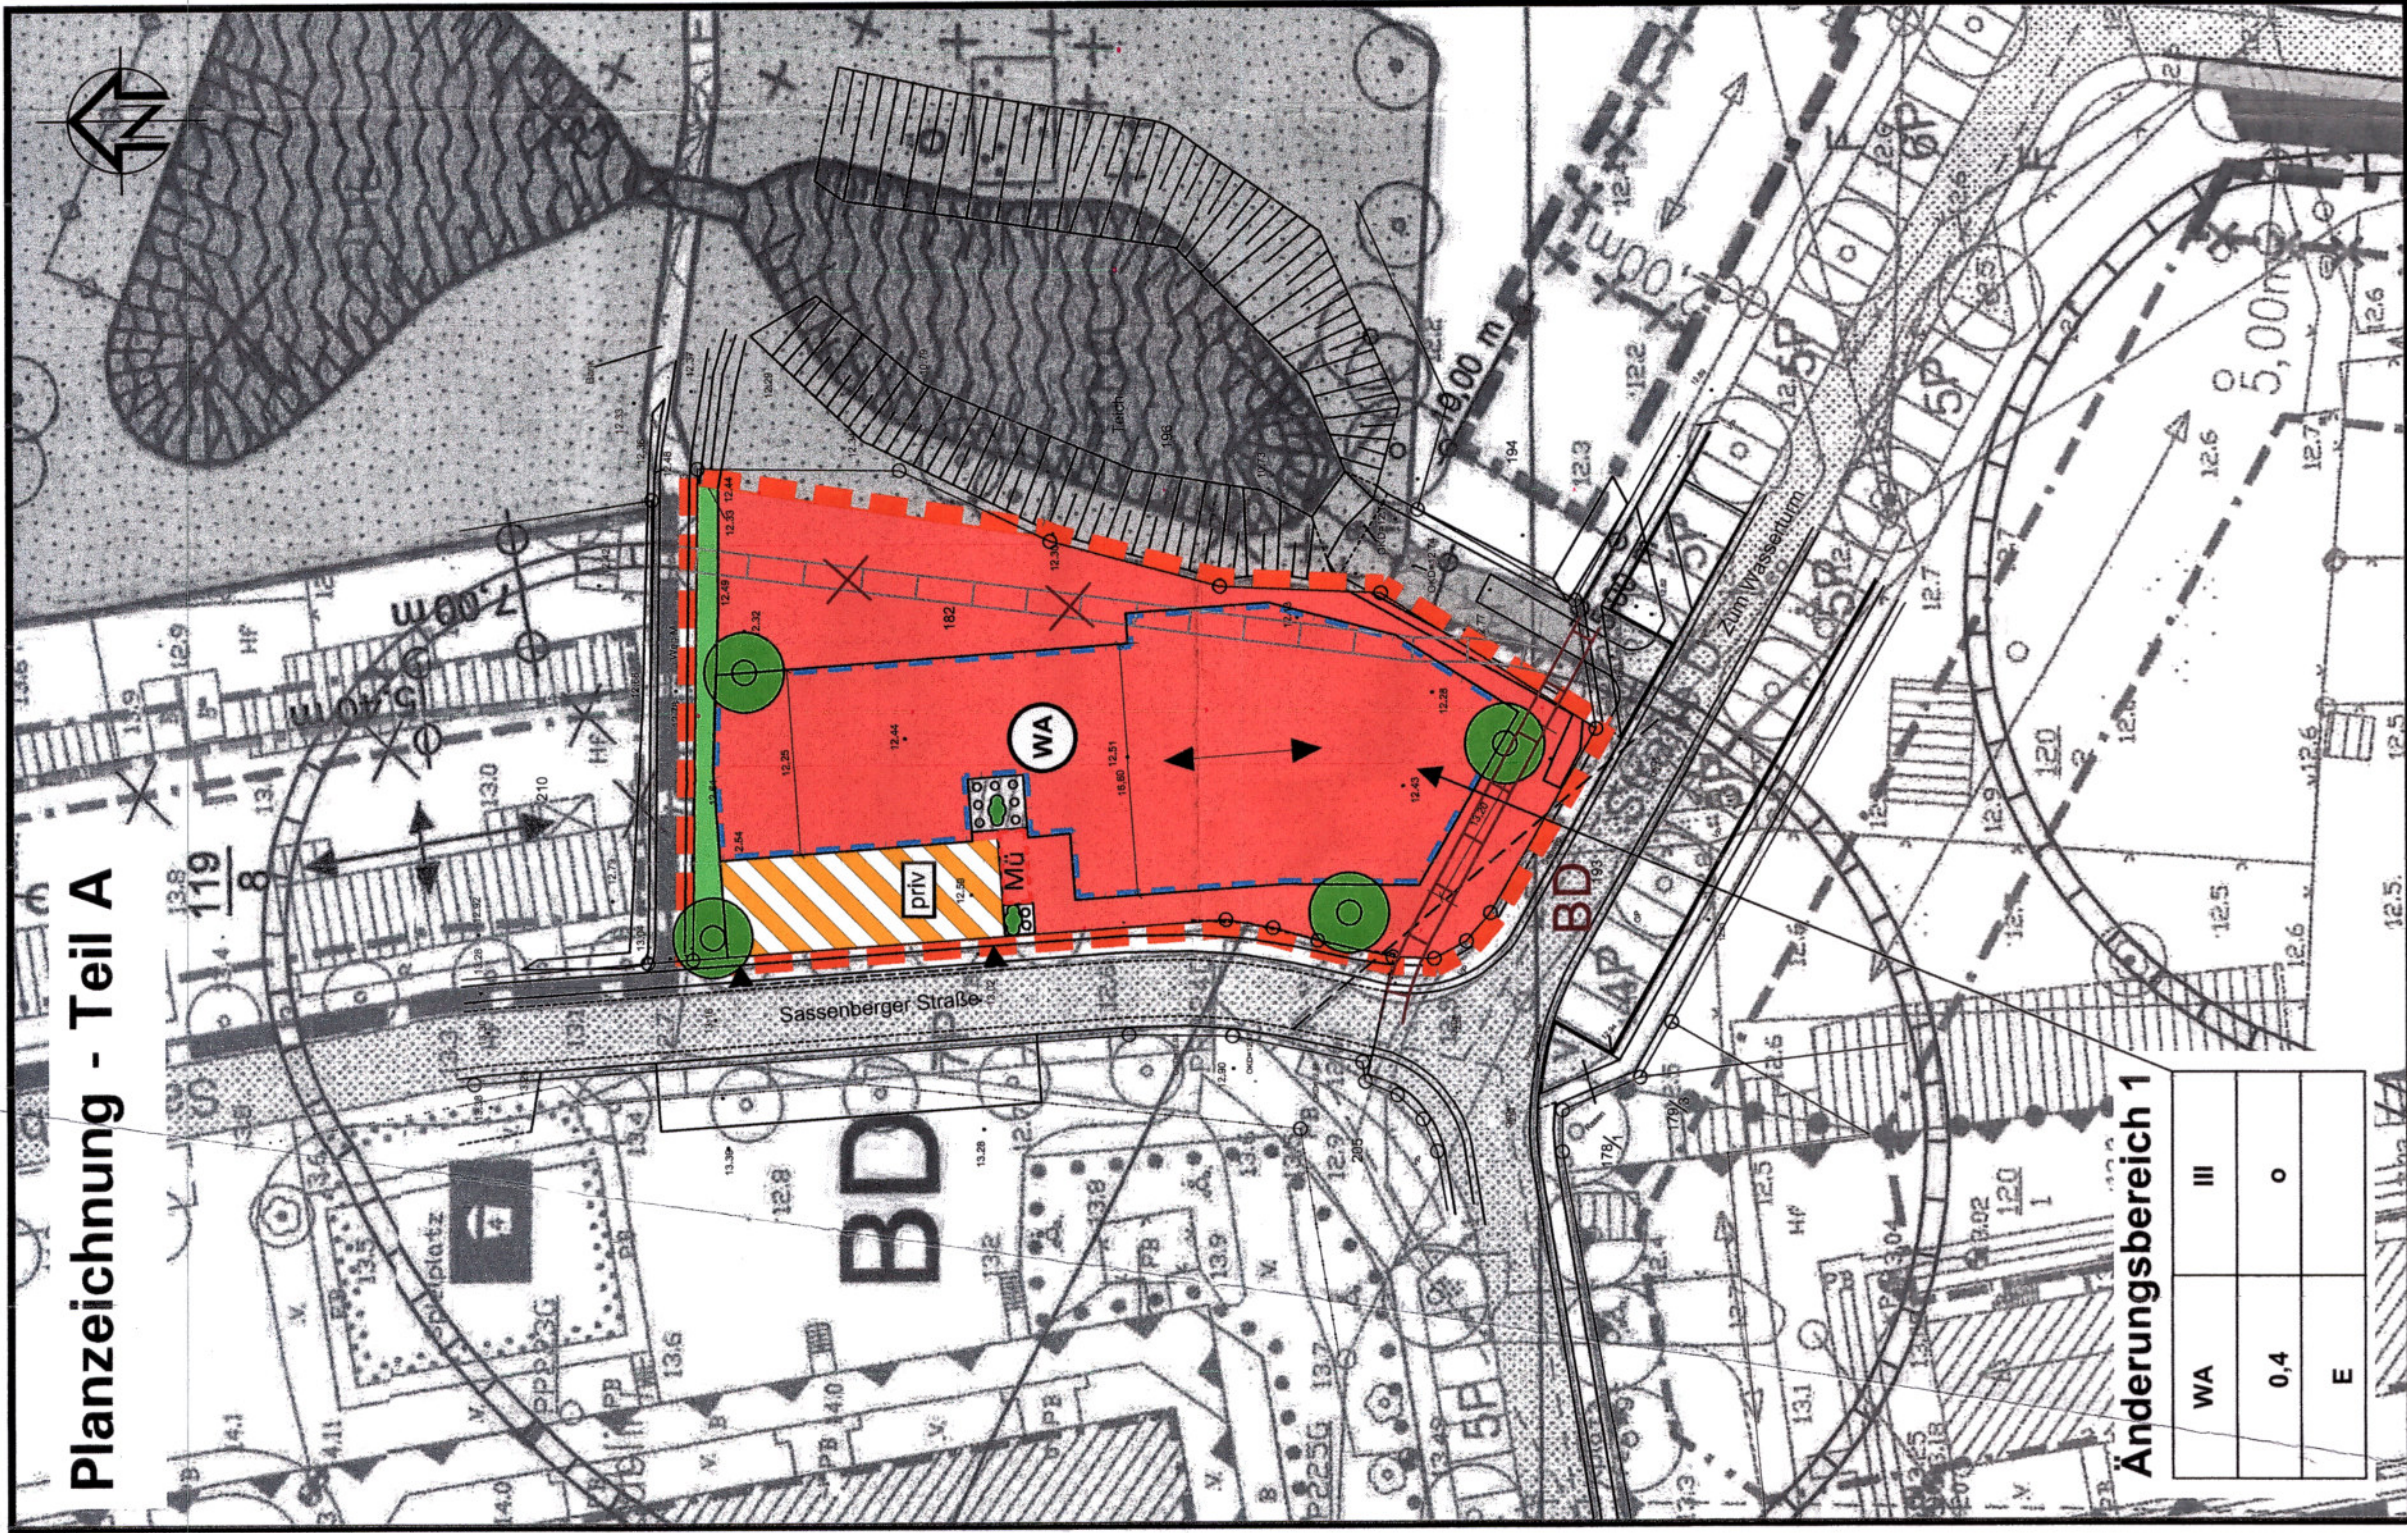

Text - Teil B

I. Planungsrechtliche Festsetzungen § 9 Abs. 1, BauGB zur 11. Änderung des Bebauungsplanes Nr. 1 Wohn- und Mischgebiet "Schwarzer Damm"

1. Art und Maß der baulichen Nutzung § 9 Abs. 1 Nr. 1 BauGB; § 4 BauNVO

- 1.1. Im allgemeinen Wohngebiet und im besonderen Wohngebiet sind Tankstellen auch ausnahmsweise nicht zulässig.
- 1.2. Sonst treffen § 4 Abs. 3 Nr. 5 und § 4 Abs. 3 Nr. 6 BauNVO nicht zu. (§ 1 Abs. 6 BauNVO)
- 1.3. Im besonderen Wohngebiet sind Vergnügungsstätten auch ausnahmsweise nicht zulässig. Sonst trifft § 4 Abs. 3 Nr. 2 BauNVO nicht zu. (§ 1 Abs. 6 BauNVO)

2. Bauweise und Baugarten/Überbauers und nicht überbaute Grundstücksflächen § 9 Abs. 1 Nr. 2 BauGB

Es wird eine offene Bauweise festgesetzt (§ 22 Abs. 4 BauNVO)

3. Vorkehrungen zum Schutz gegen schädliche Umwelteinwirkungen § 9 Abs. 1 Nr. 24 BauGB

In den mit F2 gekennzeichneten, im besonderen Wohngebiet liegenden Flächen sind alle Außenbauteile aus Gründen des Schallschutzes nach DIN 4109 S. 13 Tabelle 8 mit folgenden Schalldämmmaßnahmen auszustatten:

Fläche	Schalldämmmaße für Aufenthaltsräume in Wohnungen	R _w , res in dB für Büroräume
F2	35	30

4. Flächen für Maßnahmen zum Schutz, zur Pflege und zur Entwicklung von Boden, Natur und Landschaft § 9 Abs. 1 Nr. 20 und Abs. 6 BauGB

- 4.1. Vermeidung von Eingriffen gemäß § 9 Abs. 2 BauGB
- 4.1.1. Der Oberboden ist entsprechend DIN 19815 von allen Auf- und Abtragstätigkeiten, sowie von zu erheblichen Verdichtungen, Bodenversauerungen und sonstigen schädlichen Eingriffen auszuschließen. Der Boden ist bis zu seiner Wiederverwendung zu lagern.
- 4.1.3. Die anfallende Niederschlagswasser auf befestigten Flächen ist zur Grundwasserneubildung einzulassen und in das Regenwasserüberlaufsystem bzw. in die Regenwasserentwässerung einzuleiten.
- 4.1.4. Grobbäume, auch Obstbäume, mit einem Stammdurchmesser von 20 cm sind zu erhalten.

5. Pflanzbindungen § 9 Abs. 1 Nr. 26 BauGB

- 5.1. In der Planzeichnung Teil A ist ein Anpflanzgebot für Bäume festgesetzt. Es sind Winterföhren zu pflanzen. Pflanzqualität: Hochstamm mit Ballen, 3x verpflanzt; 12-14 cm Stammumfang zu pflanzen.
- 5.2. Oberirdische Stützplatanlagen sind einzuziehen und mit Pflanzstreifen für Bäume und Sträucher zu gliedern. Es ist ein Baum für jeweils 5 Stützplätze auf dem Grundstück zu pflanzen.
- 5.3. Die oberirdischen Stützplatanlagen sind 500 m² Grundstücksfläche mindestens 1 Baum 1 Ordnung zu pflanzen. Es sind Winterföhren (Tilia cordata), Pflanzqualität, Hochstamm mit Ballen, 3x verpflanzt; 12-14 cm Stammumfang zu pflanzen.
- 5.4. Im Bereich der Flächenumgrenzung von Flächen zum Anpflanzen von Blumen und Strüchern sind folgende einheimische Sträucher zu pflanzen:
Cornus sanguinea, Roter Hartriegel
Crataegus monogyna, Eingriffener Weißdorn
Eucynonius europaeus, Pfaffenhütchen

II. Gestaltung der Festsetzungen (Örtliche Bauvorschriften)

1. § 9 Abs. 1 Nr. 1 BauGB; § 4 BauNVO; § 9 Abs. 1 Nr. 2 BauGB; § 4 BauNVO


- 1.1. Die Oberkante des fertigen Fußbodens an der höchsten Stelle im Erdgeschoss darf maximal 0,50 m über der zum Grundstück gehörenden anbaufähigen Verkehrsfläche liegen.
- 1.2. Die Sohlehöhe darf jedoch nur maximal 1,00 m sein.

Dächer

- 2.1. Zulässig sind nur Satteldächer, Krüppelwalmdächer und ausnahmsweise Walmdächer
- 2.2. Anbauten sind mit Dachflächen in der Neigung des Hauptdaches zu überdecken
- 2.3. Für geneigte Dachflächen ist nur eine harte Dacheindeckung in rotem, dunkelbraunem und dunkelgrünem Farbton zulässig.
- 2.4. Offene Dachanschlüsse zwischen den geeigneten Dachflächen sind nicht zulässig.

Zulassung der Fassaden

4. Zulassung der Fassaden sind Mauerwerk, Putz, Holz und Glas

Nebenbauten


Planzeichnungsbereich 1

1. Art und Maß der baulichen Nutzung § 9 Abs. 1 Nr. 1 BauGB

- 1.1. Allgemeines Wohngebiet § 4 BauNVO
- 1.2. Besonderes Wohngebiet § 4a BauNVO

2. Bauweise und Baugarten/Überbauers und nicht überbaute Grundstücksflächen § 9 Abs. 1 Nr. 2 BauGB

- 2.1. offene Bauweise § 22 Abs. 2 und 4 BauNVO
- 2.2. Baugarten § 23 Abs. 3 BauNVO

3. Verkehrsflächen § 9 Abs. 1 Nr. 11 BauGB

- 3.1. Verkehrliche besondere Zweckbestimmung: § 9 Abs. 7 BauGB
- 3.2. private Stellplatzanlage § 9 Abs. 7 BauGB

4. Sonstige Planzeichnungen § 9 Abs. 7 BauGB

- 4.1. Umgrenzung des baulichen Geltungsbereichs des Bebauungsplans § 9 Abs. 7 BauGB
- 4.2. Geltungsbereich der 11. Änderung § 9 Abs. 7 BauGB

5. Festsetzung

- 5.1. Umgrenzung der Flächen für Nutzungseinschränkungen oder für Vorkehrungen zum Schutz vor schädlichen Umwelteinwirkungen im besonderen Wohngebiet (§ 5 Abs. 2 Nr. 6 und Abs. 4 BauGB)
- 5.2. Umgrenzung der Flächen für Nebenanlagen, Stellplätze, Gassen und Gemeinschaftsanlagen § 9 Abs. 1 Nr. 4 und 22 BauGB

6. Zweckbestimmung: Gemeinschaftsmüllplatz § 9 Abs. 1 Nr. 4 und 22 BauGB

- 6.1. von Boden, Natur und Landschaft § 9 Abs. 7 BauGB
- 6.2. Umgrenzung von Flächen zum Anpflanzen von Blumen, Sträuchern und sonstigen Bepflanzungen § 9 Abs. 7 BauGB

7. Sträucher § 9 Abs. 1 Nr. 25 und Abs. 6 BauGB














- 15.1. Baunutzungsverordnung (BauNVO) in der Fassung der Bekanntmachung vom 21. November 2017 (BGBl. I S. 3786)

16. Gesetz über die Raumordnung und Landesplanung des Landes Mecklenburg-Vorpommern § 9 Abs. 1 Nr. 25 und Abs. 6 BauGB

- 16.1. Landesbauordnung Mecklenburg-Vorpommern (LBauO M-V), in der Fassung der Bekanntmachung vom 15. Oktober 2015 (GVOBt. M-V S. 344, 2016 S. 28), zuletzt geändert durch Gesetz vom 19. November 2019 (GVOBt. M-V S. 682)

17. Gesetz des Landes Mecklenburg-Vorpommern zur Ausführung des Bundesnaturschutzgesetzes (Naturschutzausführungsgesetz-NeSchAG M-V) vom 23. Februar 2010 (GVOBt. M-V S. 66), zuletzt geändert durch Artikel 3 des Gesetzes vom 4. Mai 2017 (BGBl. I S. 1057)

