



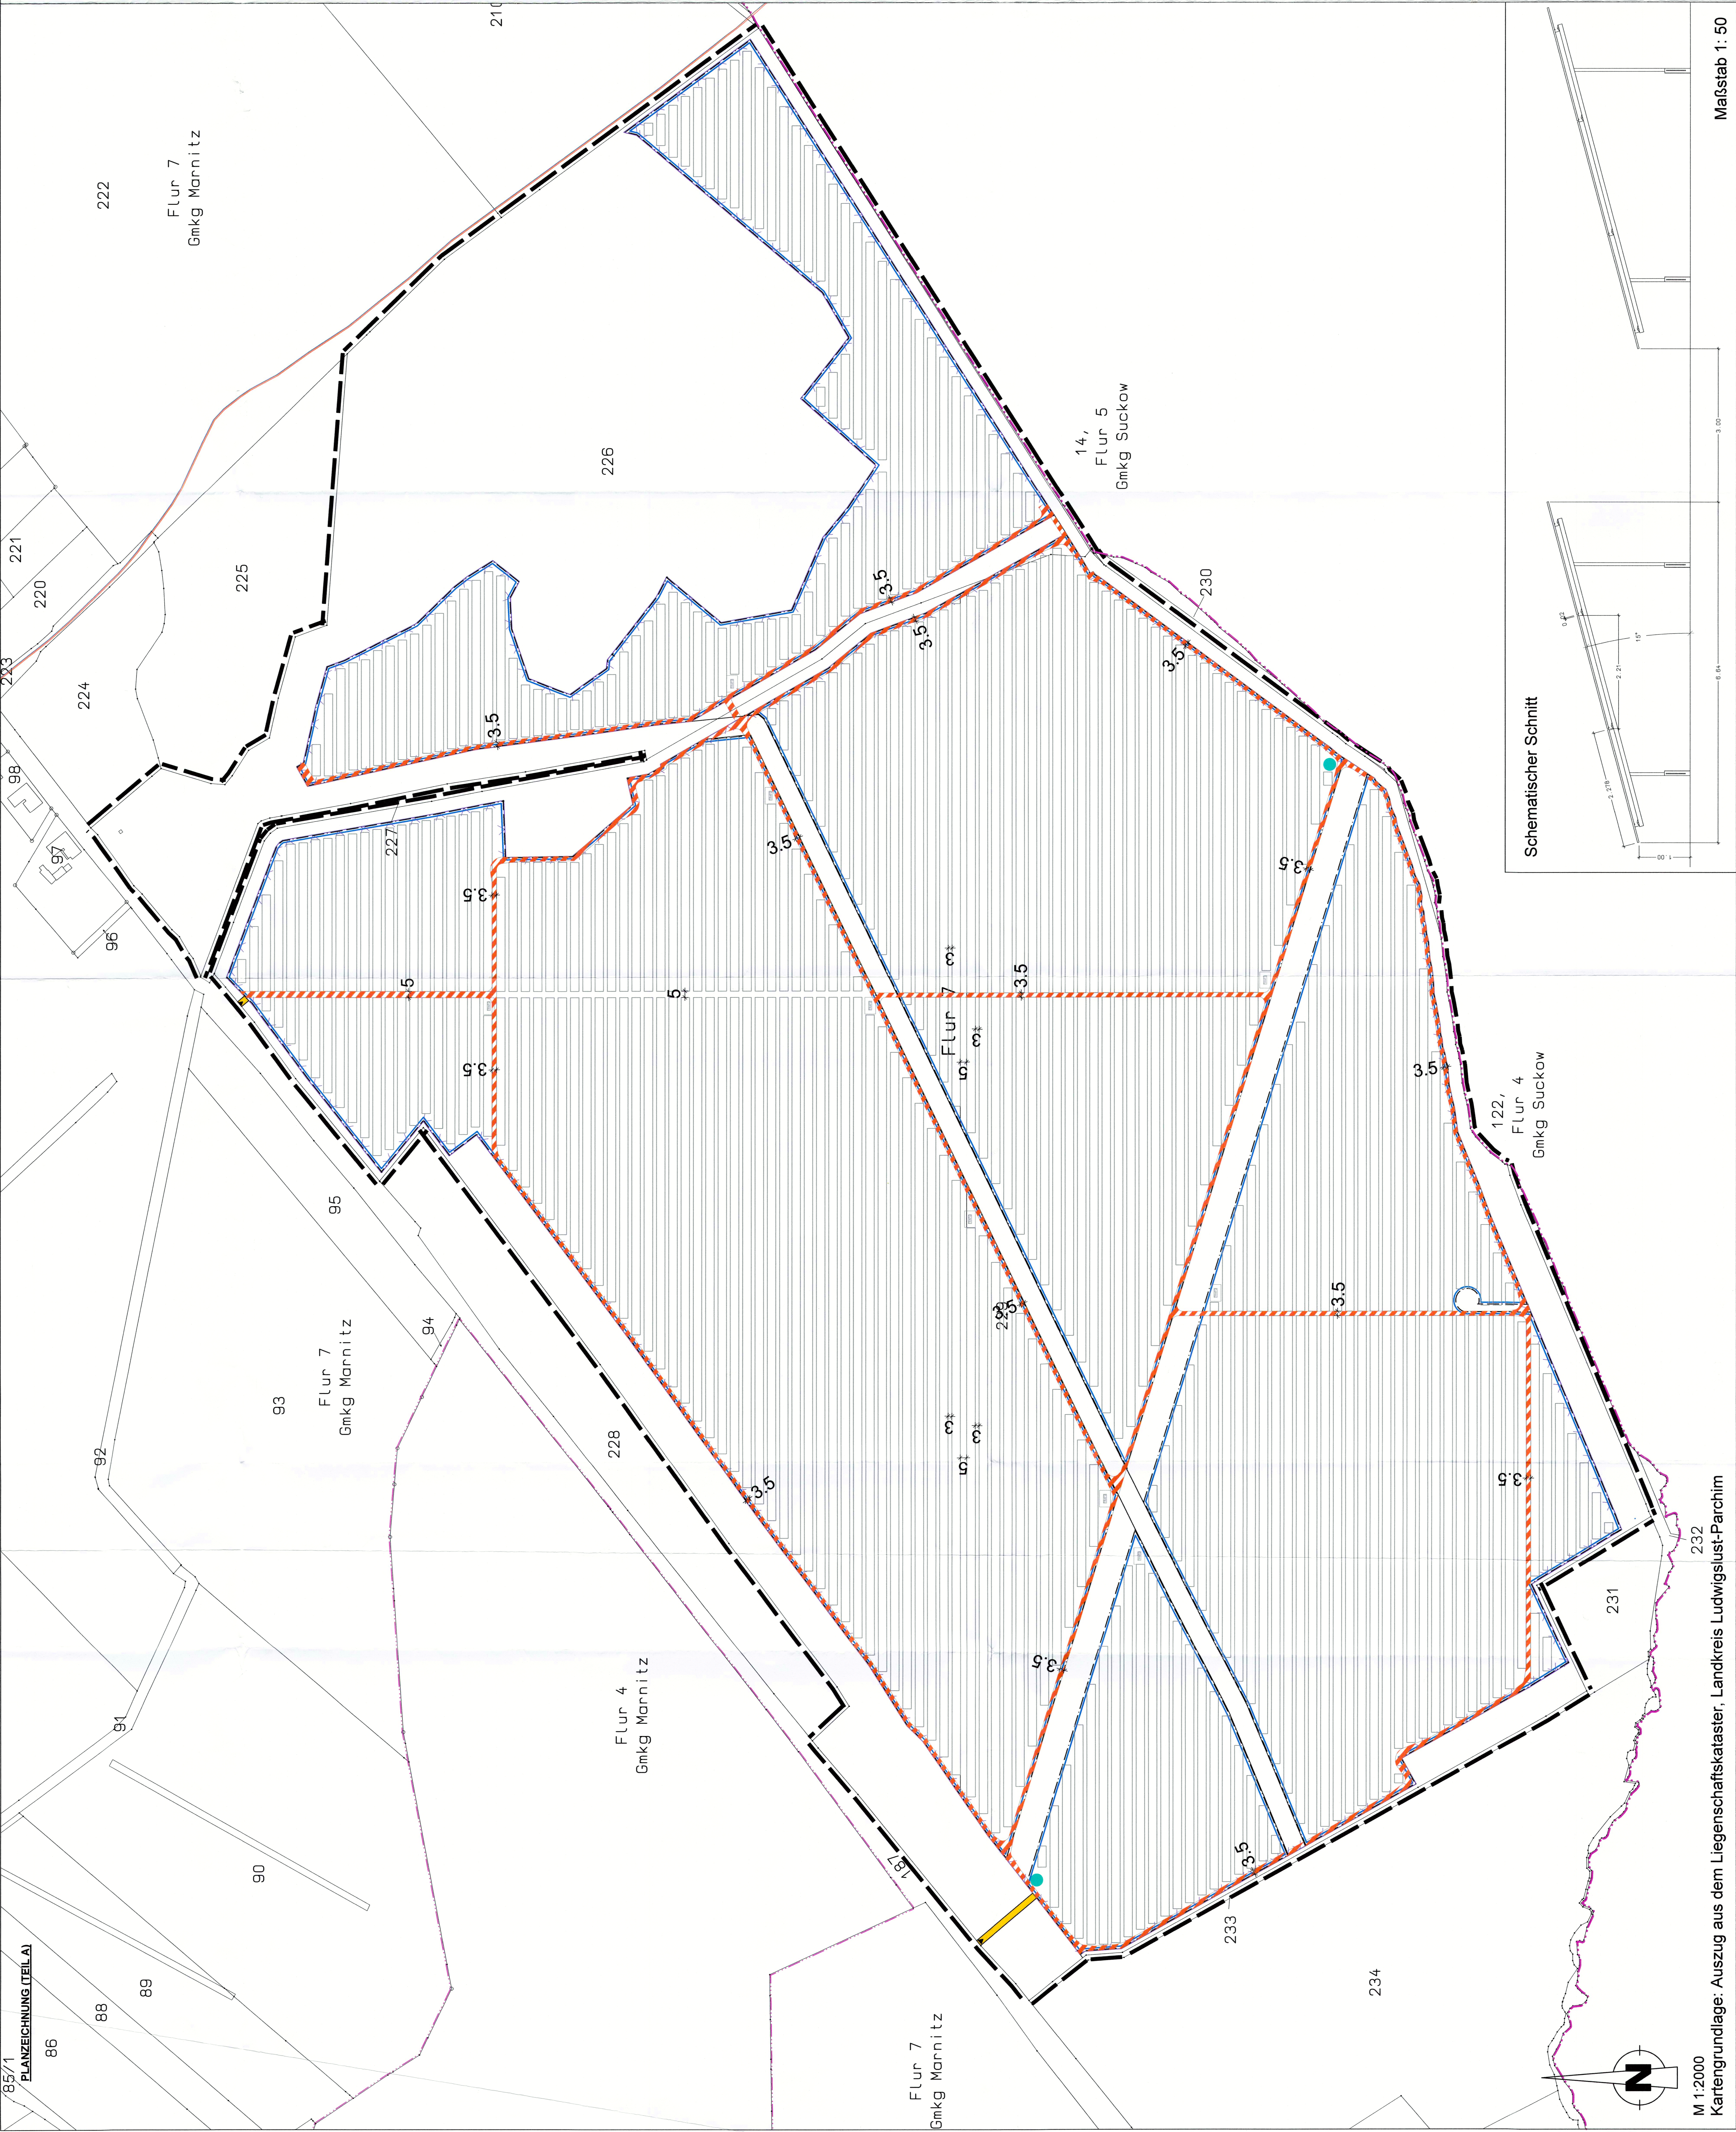

PLANZEICHNERKLÄRUNG

- Grenze des räumlichen Geltungsbereiches
- geplante private Verkehrsfläche
- geplante Zufahrt
- geplante Zäunanlage
- bestehende Grundstücksgrenzen
- Flurstücksnummer
- Gemarkungsgrenze
- Flurgrenze
- geplante Modulordnung
- geplante Trafostandorte
- geplante Feuerwehrwege
- geplante Löschwasserentnahmestellen

Gemeinde Ruhner Berge
Vorhaben- und Erschließungsplan
für das Sondergebiet
"Solarkraft Marnitz 1"

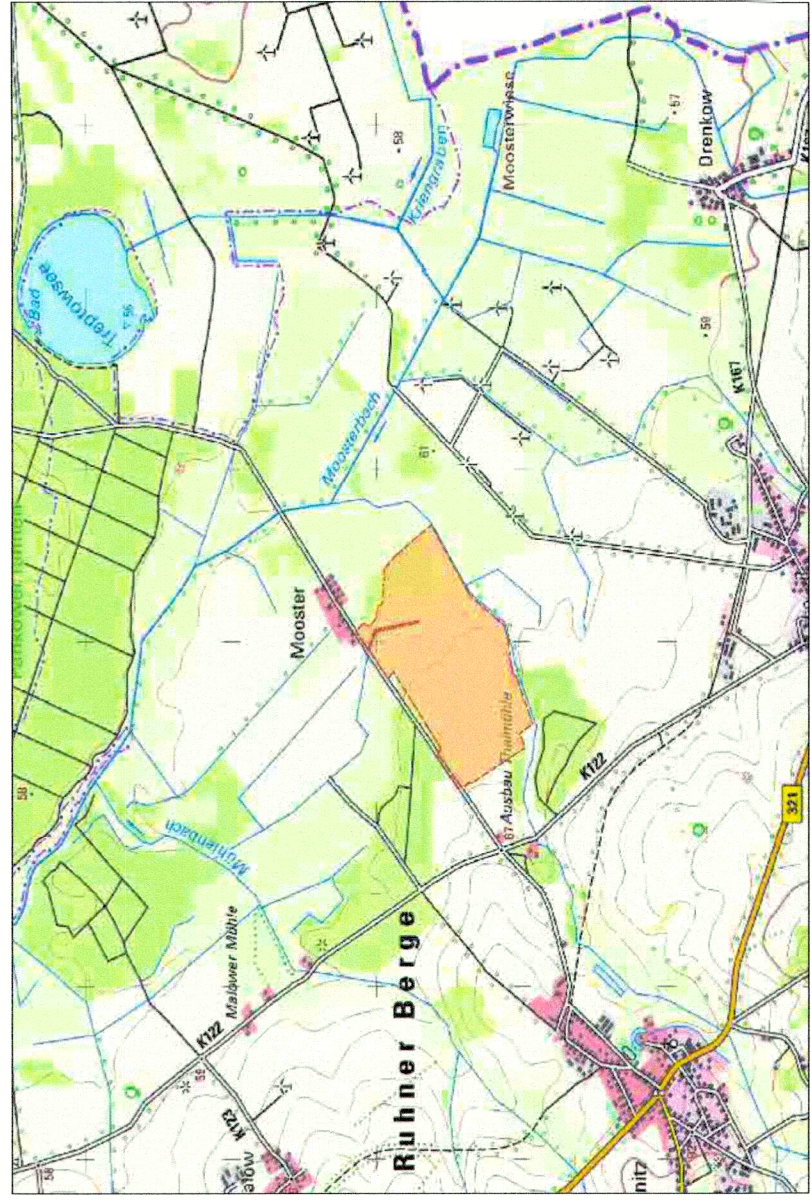

ohne Maßstab


Fassung vom 01.11.2023

Datum	Name
entw. 10/2023	Dol
geg. 10/2023	Esbert
gef. 10/2023	Heidrich



HARTFELDER IT GmbH
Hauptstraße 20
01438 Ruhner Berge, Brandenburg
Tel.: 03541 65996-0 Fax: 03541 65996-20
Tel.: 03541 65996-1 Fax: 03541 65996-3

Schematischer Schnitt

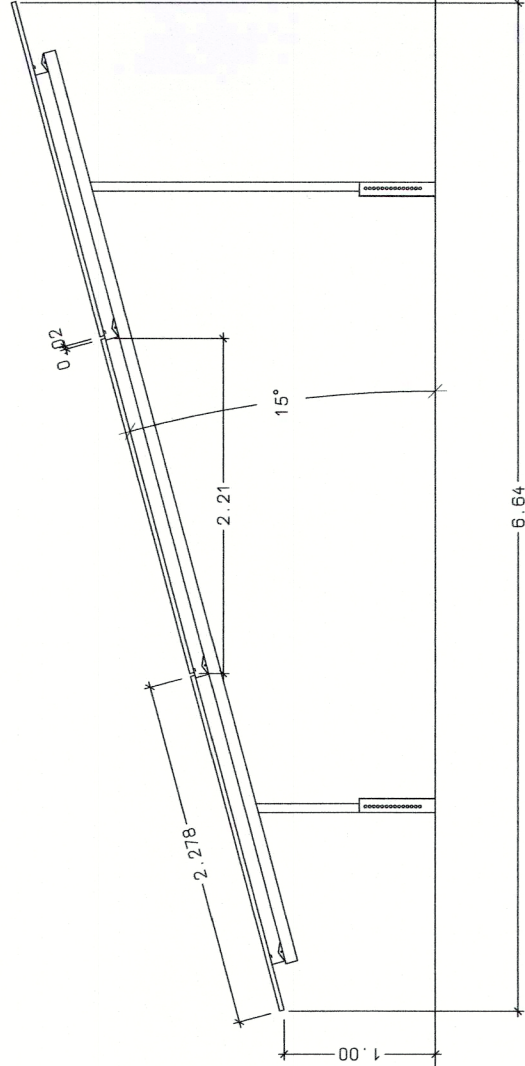

Maßstab 1: 50