


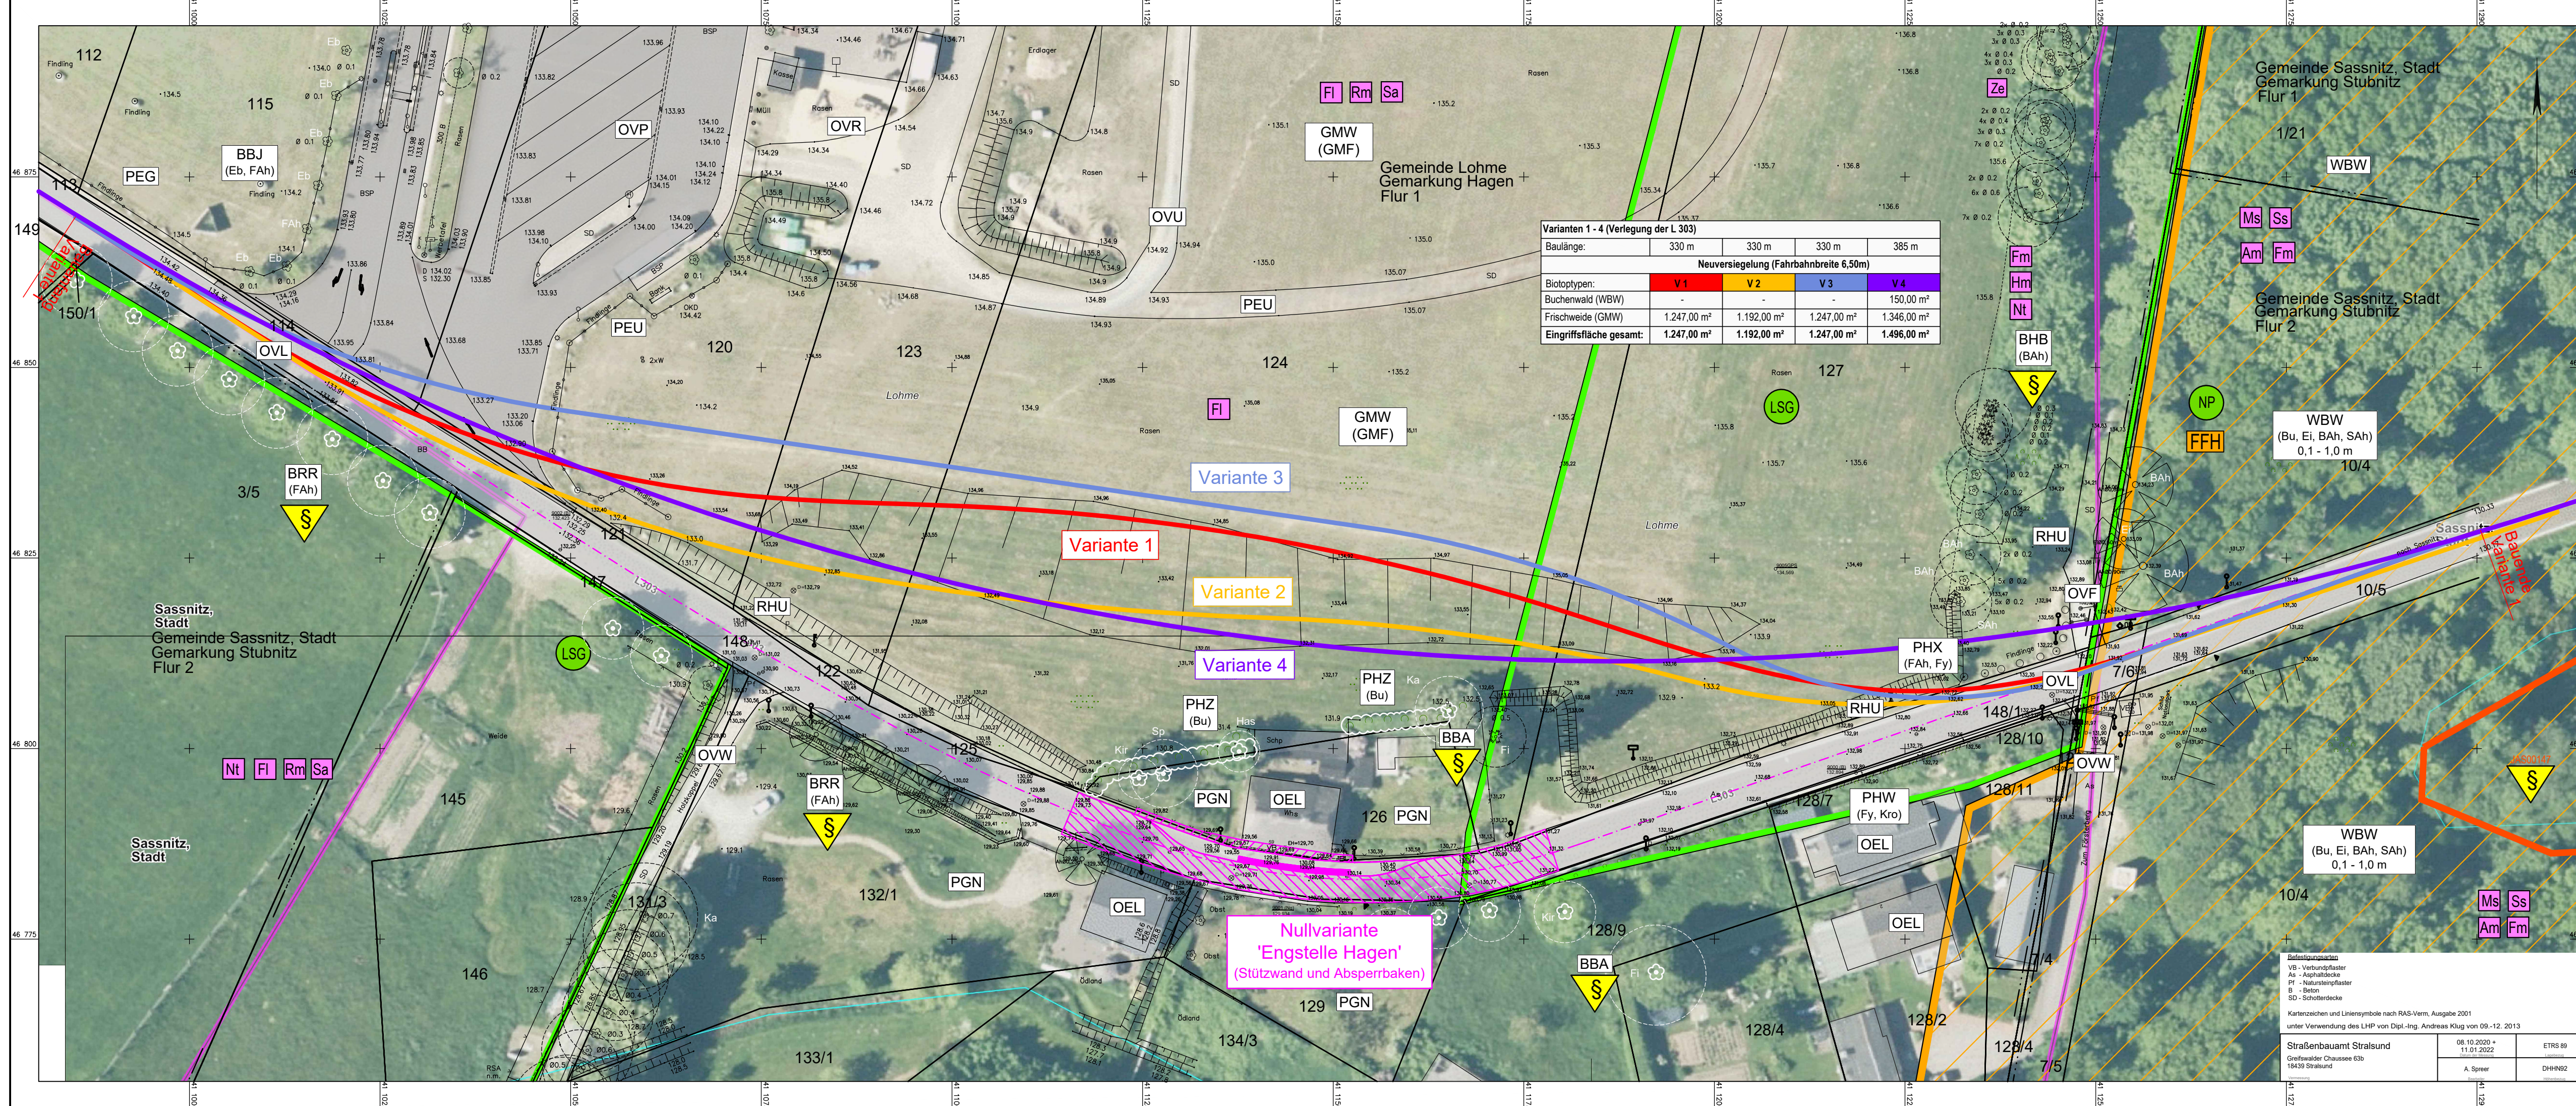

Varianten 1 - 4 (Verlegung der L 303)				
Baulänge:	330 m	330 m	330 m	385 m
Neuversiegelung (Fahrbahnbreite 6,50m)				
Biototypen:	V1	V2	V3	V4
Buchenwald (WBW)	-	-	-	150,00 m²
Frischweide (GMW)	1.247,00 m²	1.192,00 m²	1.247,00 m²	1.346,00 m²
Eingriffsfläche gesamt:	1.247,00 m²	1.192,00 m²	1.247,00 m²	1.496,00 m²

Bodenverhältnisse VB - Verbundpflaster As - Asphaltdecke PI - Natursteinpflaster B - Beton SD - Schotterdecke		
Kartensymbole und Linienstile nach RAS-Norm, Ausgabe 2001 unter Verwendung des LHP von Dipl.-Ing. Andreas Klug von 09.-12. 2013		
Straßenbauamt Stralsund Greifswalder Chaussee 63b 18439 Stralsund		08.10.2020 + 11.01.2022 A. Spreer DHNH2
		ETRS 89

Biotopfunktion	
Biototypen und Biotopkomplexe	
WÄLDER (W)	
	WBW - Frischer bis trockener Buchenwald kräftiger Standorte
	Baum / Alleebaum (schwarz = Vermessung)
	BRR - Baumreihe (junge Baumreihe an der L 303)
	BBA - Älterer Einzelbaum
	BBJ - Jüngerer Einzelbaum
GRÜNLAND UND GRÜNLANDBRACHEN (G)	
	GMW - Frischweide
STAUDENSÄUME, RUDERALFLUREN UND TRITTRASEN (R)	
	RHU - Ruderal Staudenflur frischer bis trockener Mineralstandorte
ACKER- UND ERWERBSGARTENBAUBIOTOPE (A)	
	ACL - Lehm- bzw. Tonacker
GRÜNLAND DER SIEDLUNGSBEREICHE (P)	
	PHX - Siedlungsgebüsch aus heimischen Gehölzarten
	PHZ - Siedlungshecke aus heimischen Gehölzarten
	PHW - Siedlungshecke aus nichtheimischen Gehölzarten
	PEG - Artenreicher Zierrasen, hier: Bankette, Mulden
	PEU - Nicht o. teilverseigte Freifläche, thws. mit Spontanvegetation
	PGN - Nutzgarten
SIEDLUNGS-, VERKEHRS- UND INDUSTRIEFLÄCHEN (O)	
	OEL - Lockeres Einzelhausgebiet
	OVF - Versiegelter Rad- und Fußweg
	OVU - Wirtschaftsweg, nicht oder teilverseigt
	OVV - Wirtschaftsweg, versiegelt
	OVL - Landesstraße-Fahrbahn / Bankettbereich
	OVP - Versiegelte Fläche
	OVR - Rast- und Informationsplatz

Baum- und Straucharten:			
Ei	Eiche	Ka	Kastanie
Bu	Buche	Ap	Apfel
BAh	Bergahorn	Kir	Kirsche
SAh	Spitzahorn	Fi	Fichte
FAh	Feldahorn	Bifi	Blaufichte
		Sp	Stechpalme
		Has	Hasel
		Br	Brombeere
		Hi	Himbeere
		Fy	Forsythie
		Kro	Kartoffelrose

Schutzgebiete und Schutzobjekte	
	gesetzlich geschützte Alleen, Baumreihen nach § 19 NatSchAG M-V, gesetzlich geschützter Einzelbaum nach § 18 NatSchAG M-V
	Geschützte Biotope mit Nr. (geschützt nach § 20 NatSchAG M-V)
	GGB (FFH-Gebiet) DE 1447-302 "Jasmund"
	Landschaftsschutzgebiet LSG Nr. 081 "Ostrügen"
	Nationalpark NLP Nr. 1 "Jasmund"
Planungsrelevante Tier- und Pflanzenarten	
(Quelle: Kartenportal Umwelt LUNG M-V ¹ , aktuelle Nachweise DDA ² , www.ornitho.de; aktuelle Kartierung ³ , Potenzialabschätzung ⁴)	
	Fledermäuse ⁴
	Haselmaus ⁴
	Amphibien ^{1,3}
	Zauneidechse ^{3,4}
	Neuntöter ²
	Mittelspecht ²
	Feldlerche ^{2,3}
	Rotmilan ^{2,3}
	Seeadler ^{2,3}
	potenzieller Nistbaum mit Artenschutzrelevanz
Zeichenerklärung	
	Flurgrenze
	Flurstücksgrenze
	Flurstücksnummer
Legende VKA	
Planung	
	Variante 1
	Variante 2
	Variante 3
	Variante 4

1

Auftragnehmer

SKH Ingenieurgesellschaft mbH
Friedrich-Engels-Ring 48 a
17033 Neubrandenburg
Tel.-Nr.: 0395 571886-700 Fax-Nr.: 0395 571886-702

bearbeitet:

07/2022

gezeichnet:

07/2022

geprüft:

07/2022

Datum

Teu./Bro.

Utpott

Hamann

20-22-017

Auftraggeber

Straßenbauamt Stralsund
Greifswalder Chaussee 63b
18439 Stralsund

geprüft:

Datum

Zeichen

Straßenbauverwaltung

Land Mecklenburg-Vorpommern

Straße / Abschn.-Nr. / Station:
L 303 / Abs. 030 / km 1.400 bis Abs. 030 / km 1.760

PROJIS-Nr.:

Unterlage / Blatt-Nr.: 19/1

**Bestands- und
Auswirkungsplan**

Maßstab: 1 : 500

Verlegung der Landesstraße L 303
innerhalb der Ortslage Hagen/Lohme

aufgestellt: