
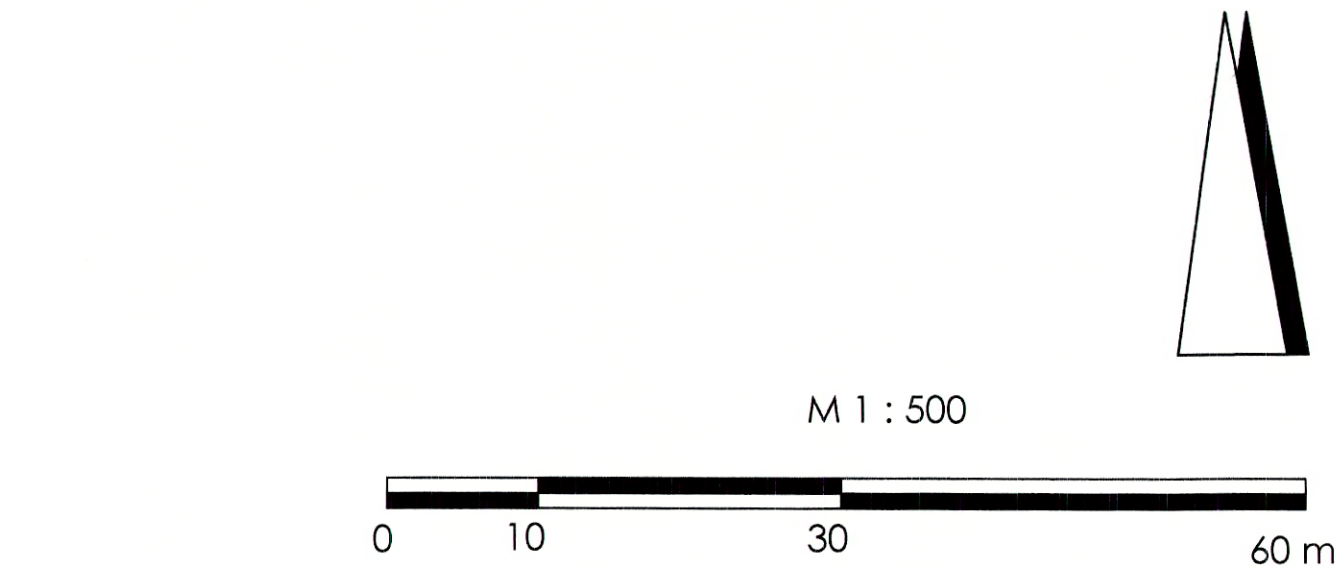


STADT WESENBERG
GRÜNORDNUNGSPLAN ZUM VORHABENBEZOGENEN BEBAUUNGSPLAN NR. 1/2002
"FERIENDORF STRASEN ELLBOGENSEE" - ENTWURF

LEGENDE

- WALDFLÄCHEN
- EINZELBAUM
- GEBÜSCHFLÄCHEN
- ZIERHECKE
- WILDWIESE
- EXTENSIV-RASEN
- HALBTROCKENRASEN
- WASSERFLÄCHE
- GRABEN, WEITGEHEND VERLANDET
- BAUFELD
- NEBENANLAGEN (CARPORT)
- WEGEFLÄCHE (WASSERGEBUNDENE DECKE)
- PFLASTERFLÄCHE
- STRASSE
- GRENZE PLANGELTUNGSBEREICH

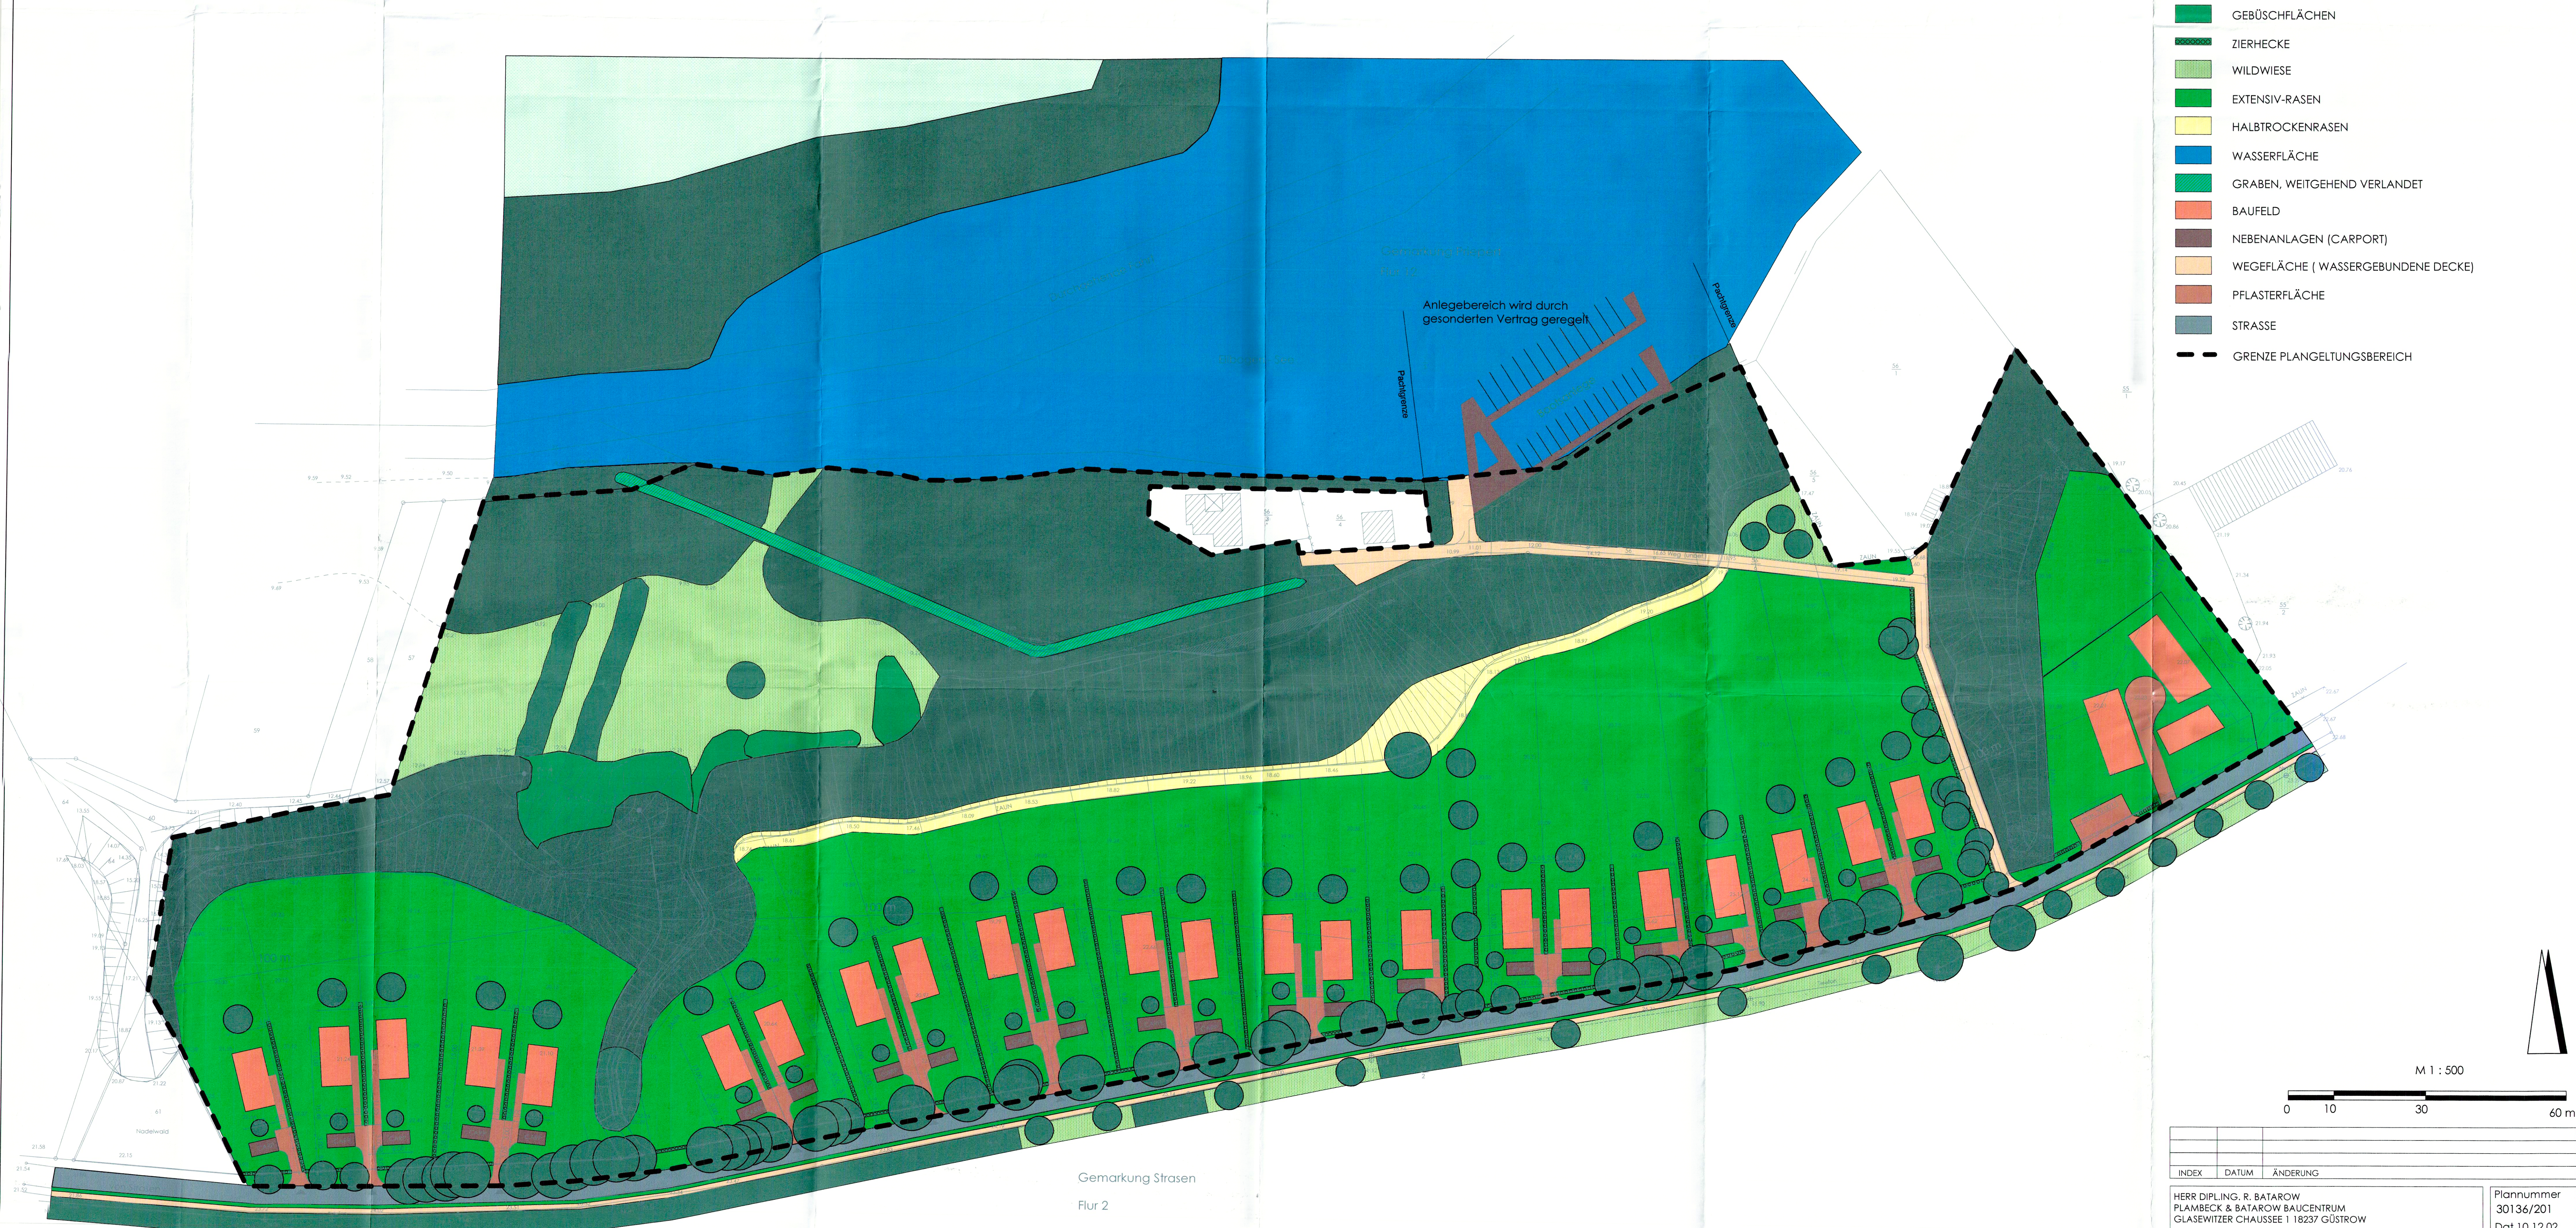

INDEX	DATUM	ÄNDERUNG
HERR DIPL.-ING. R. BATAROW PLAMBECK & BATAROW BAUCENTRUM GLASEWITZER CHAUSSEE 1 18237 GÜSTROW		
STADT WESENBERG GOP FERIENDORF STRASEN ELLBOGENSEE ENTWURF		
STEFAN PULKENAT Fritz-Reuter-Str.32 17139 Gielow Tel.:(03 99 57) 2 51 0 PULKENAT.SYS/APPLE/STRASEN/EINAUS/ENTW_01.MCD		
LANDSCHAFTSARCHITEKT DIPLOM-ING. BDLA Fax.:(03 99 57) 2 51 25		
Plannummer 30136/201 Dat.10.12.02 M 1:500 Gez.: HS Unterschrift: <i>R. Batarow</i>		