


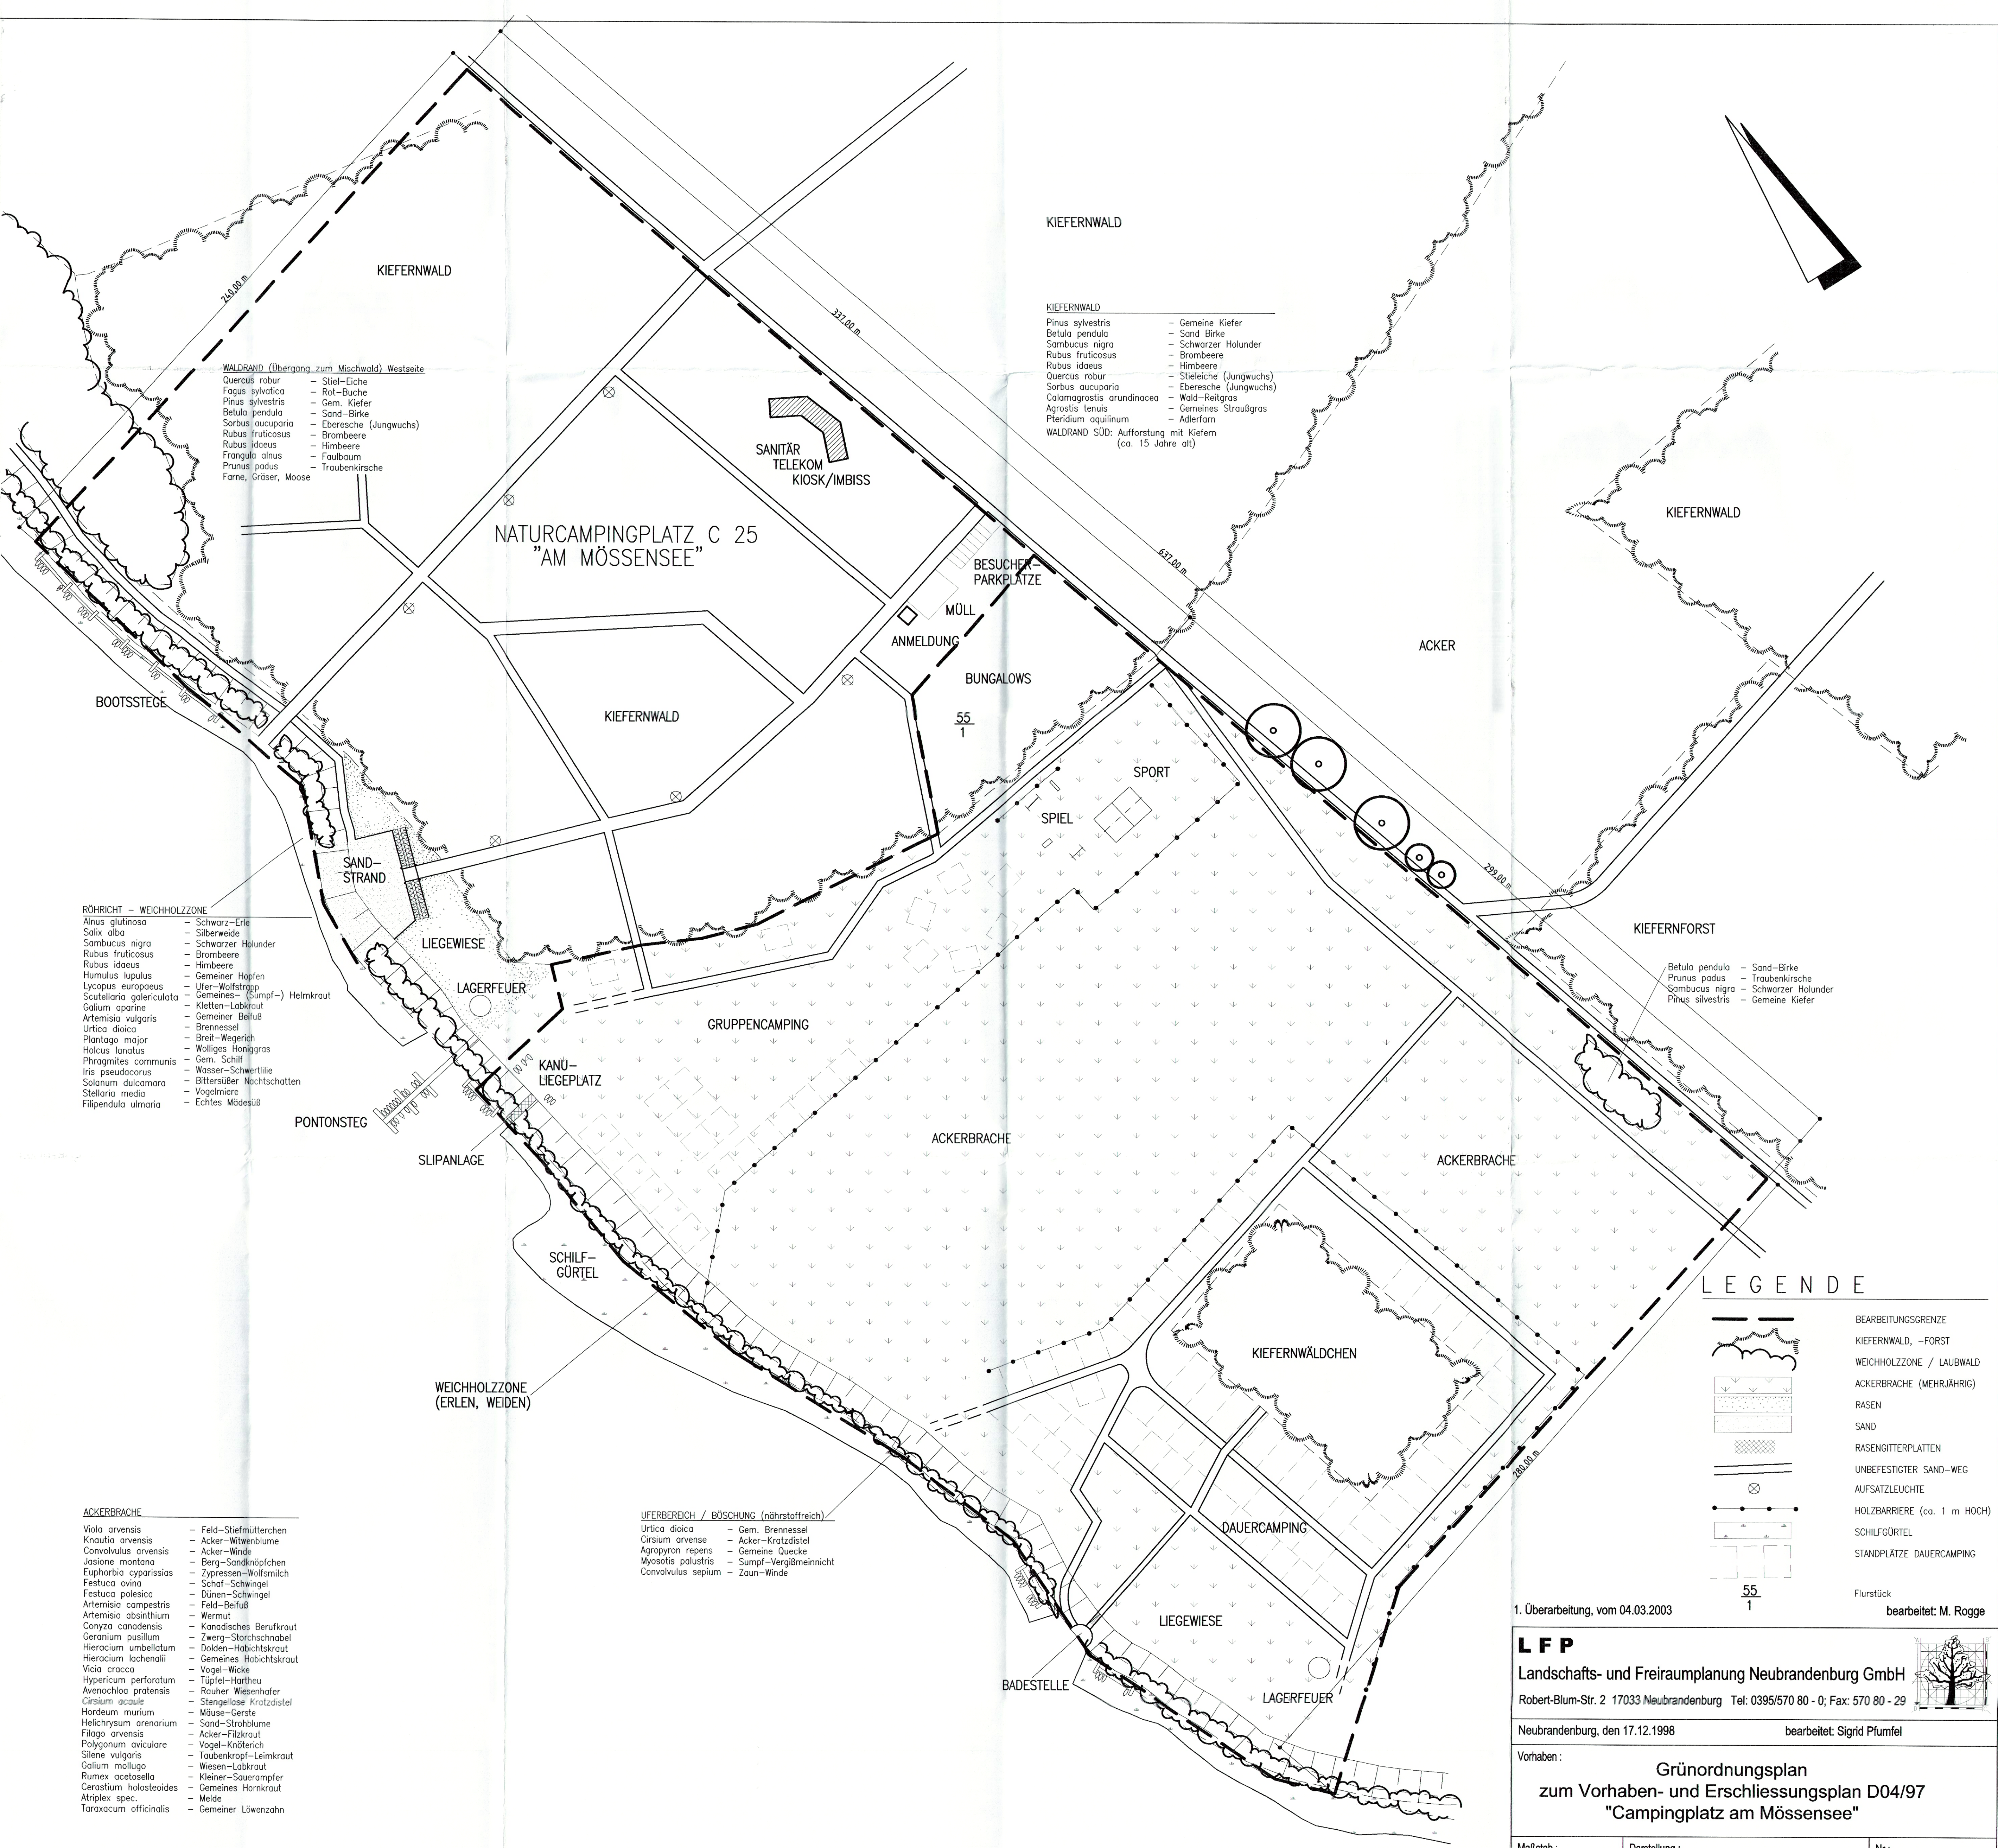

1. Überarbeitung, vom 04.03.2003

bearbeitet: M. Rogge

LFP
Landschafts- und Freiraumplanung Neubrandenburg GmbH
Robert-Blum-Str. 2 17033 Neubrandenburg Tel: 0395/570 80 - 0; Fax: 570 80 - 29

Neubrandenburg, den 17.12.1998

bearbeitet: Sigrid Pfumfel

Vorhaben :

Grünordnungsplan
zum Vorhaben- und Erschließungsplan D04/97
"Campingplatz am Mössensee"

Maßstab :
1 : 1000

Blattgröße :
772x718

Darstellung :

Bestandsplan

Nr.:

Blatt-Nr.:
1