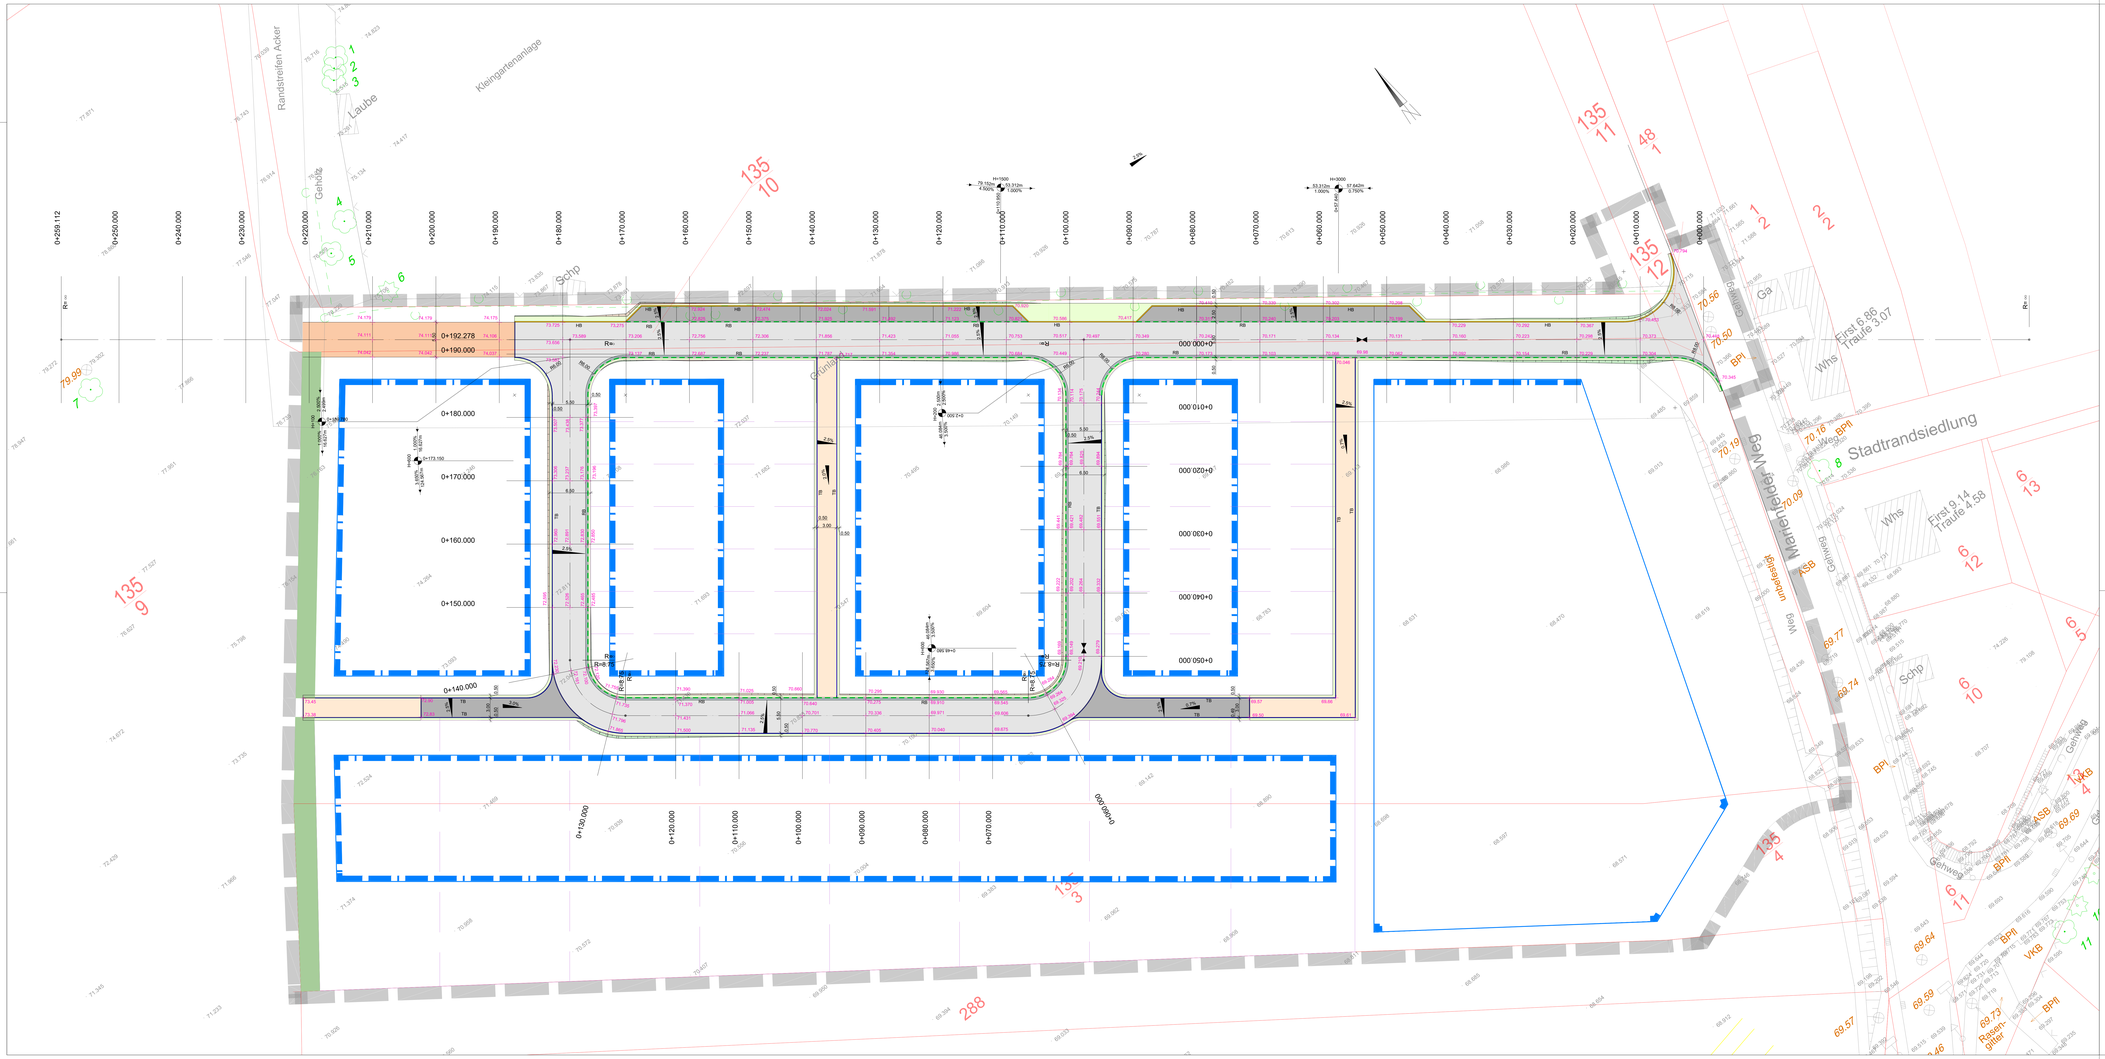
Randstreifen Acker
Kleingartenanlage
Laube
Gehölz
Schp
Stadtrandsiedlung
Gehweg
Whs
First 6.86
Traufe 3.07
First 9.14
Traufe 4.58
Gg
ASB
BPI
VKB
0+259.112
0+250.000
0+240.000
0+230.000
0+220.000
0+210.000
0+200.000
0+190.000
0+180.000
0+170.000
0+160.000
0+150.000
0+140.000
0+130.000
0+120.000
0+110.000
0+100.000
0+090.000
0+080.000
0+070.000
0+060.000
0+050.000
0+040.000
0+030.000
0+020.000
0+010.000
0+000.000
0+192.278
0+190.000
0+173.150
