Gemeinde Vellahn • vorhabenbezogener Bebauungsplan Nr. 6 "Tierschutzzentrum Banzin"

Vorhabenplan	Vorentwurf - Stand September 2024	0 10 50 100 200	M 1:2.000

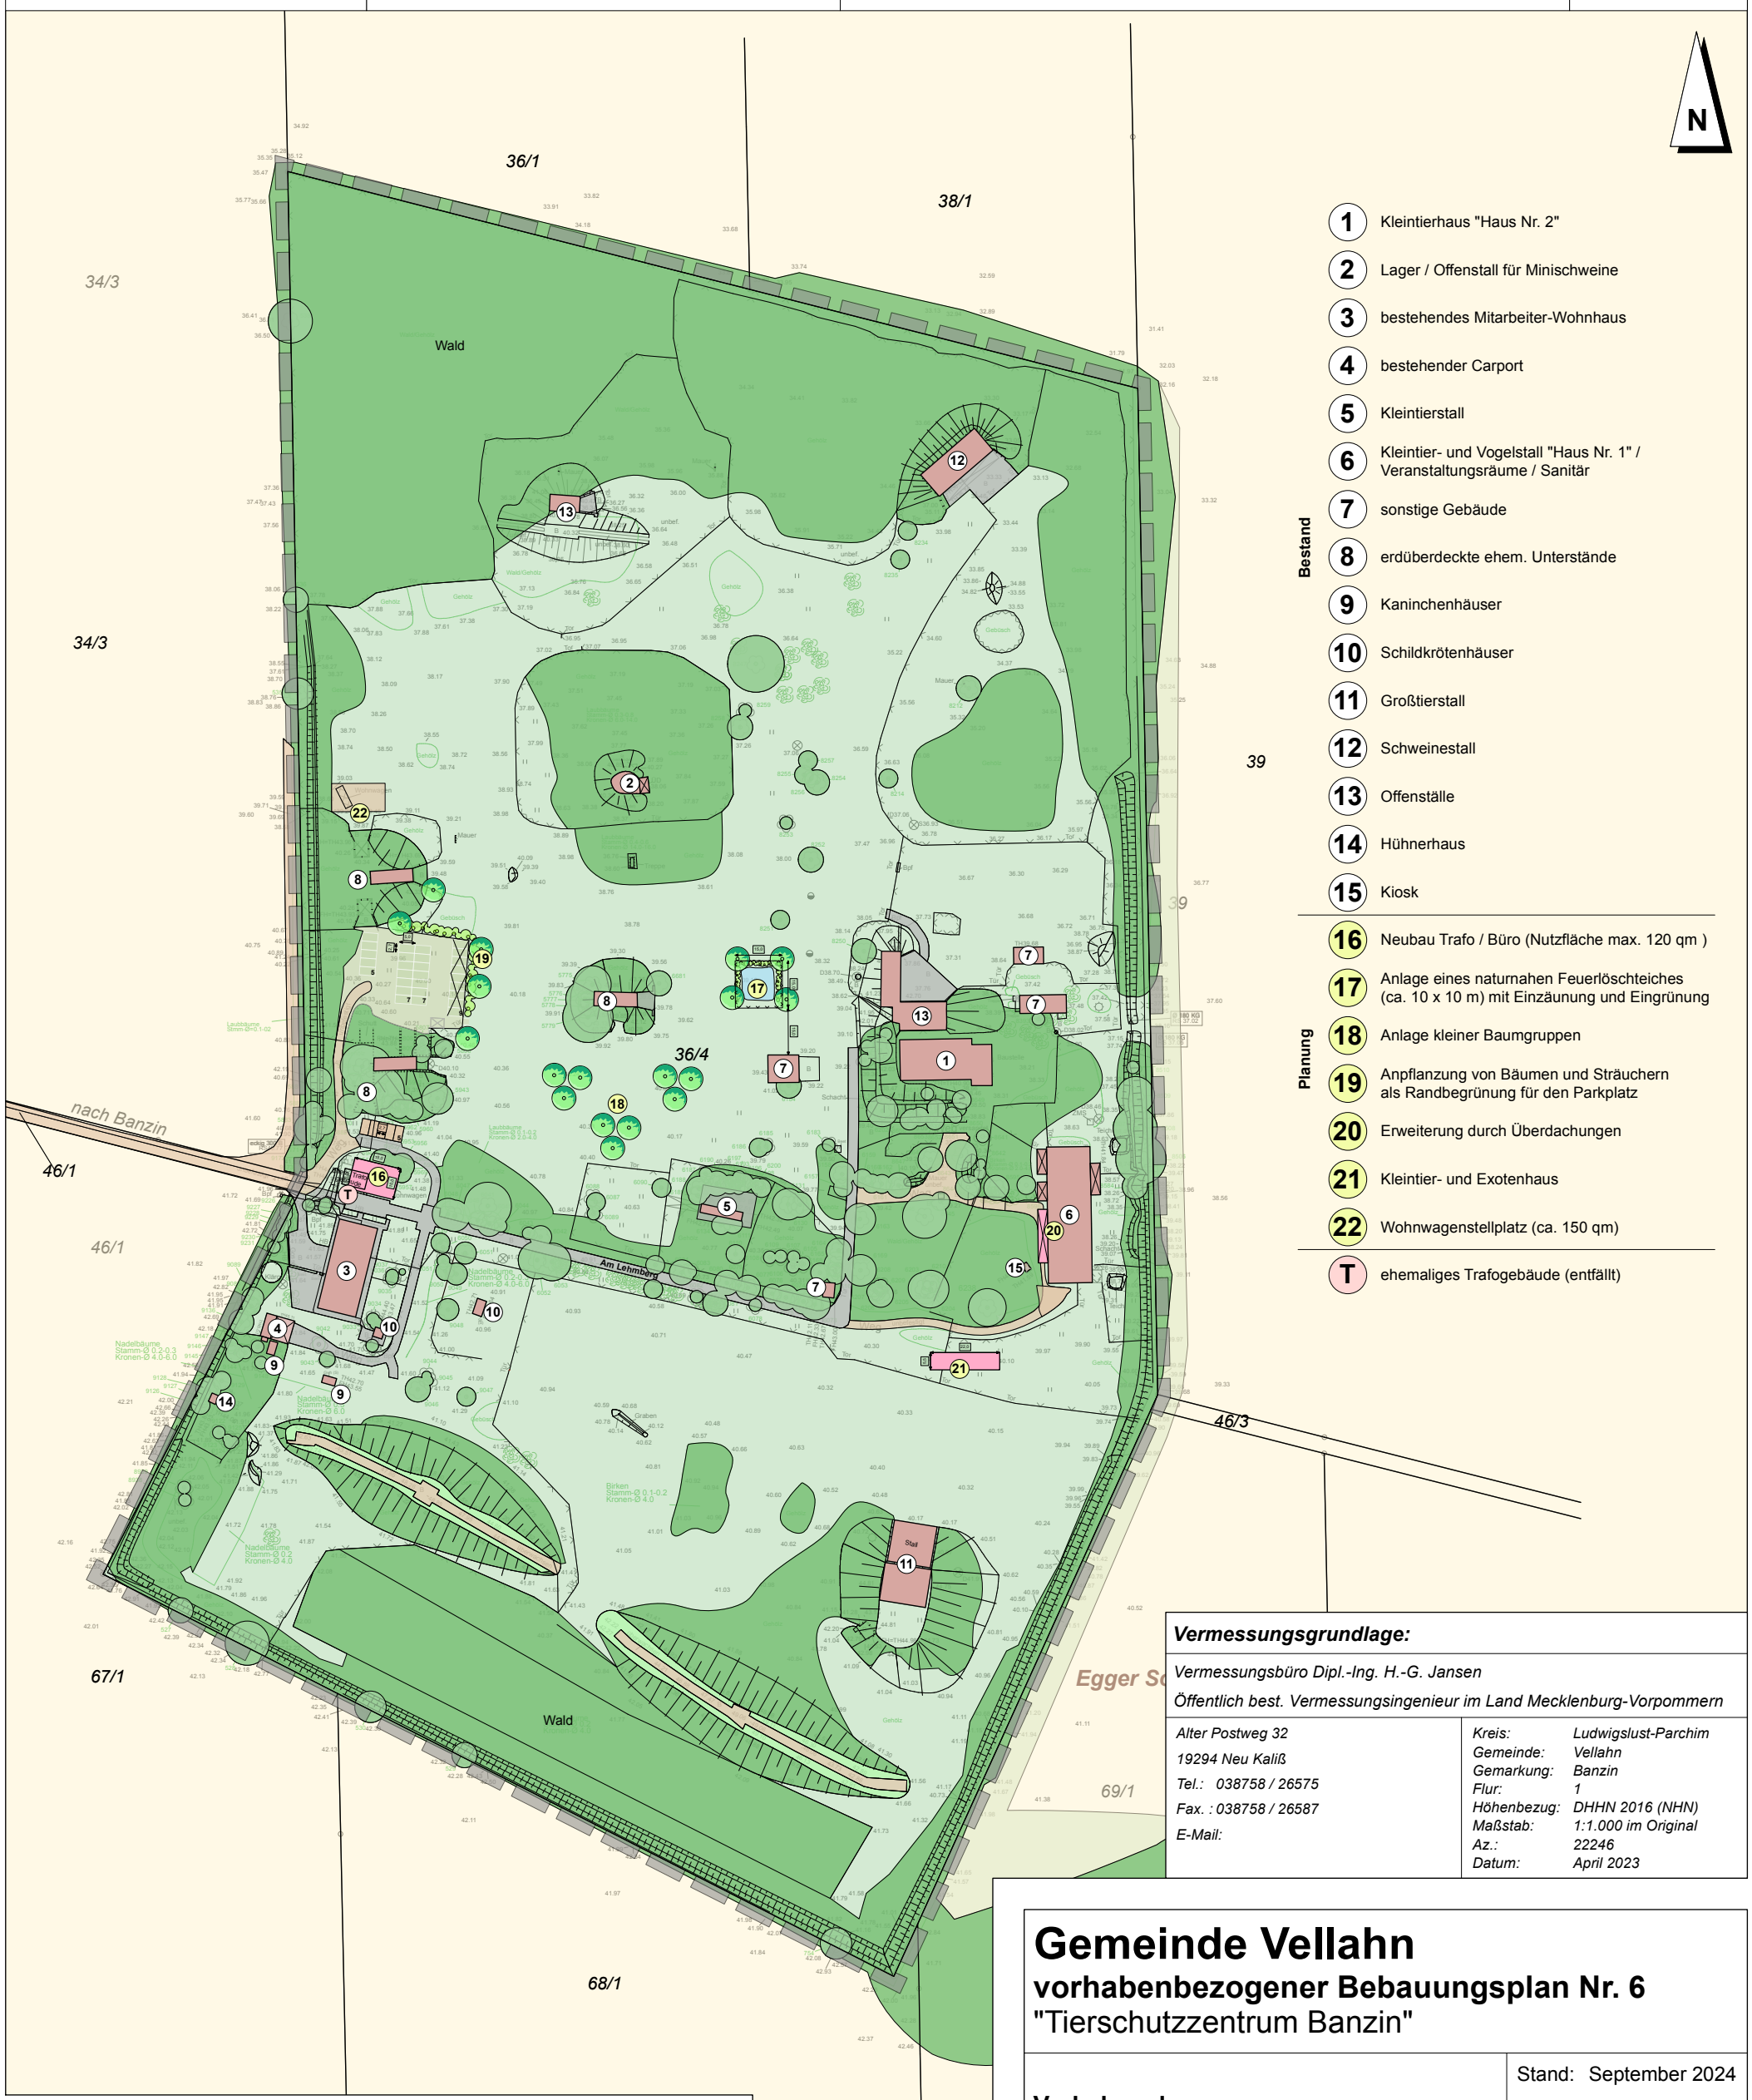

Vermessungsgrundlage:

Vermessungsbüro Dipl.-Ing. H.-G. Jansen
Öffentlich best. Vermessungsingenieur im Land Mecklenburg-Vorpommern

Alter Postweg 32
19294 Neu Kaliß
Tel.: 038758 / 26575
Fax. : 038758 / 26587
E-Mail:

Kreis:	Ludwigslust-Parchim
Gemeinde:	Vellahn
Gemarkung:	Banzin
Flur:	1
Höhenbezug:	DHHN 2016 (NHN)
Maßstab:	1:1.000 im Original
Az.:	22246
Datum:	April 2023

Legende

Gebäude (im Bestand)	Bäume und höhere Vegetation
Gebäude (in Planung)	Wiesen und Freiflächen
Überdachungen (An- oder vor Gebäuden + Stellplätzen)	Wasserflächen
5 Parkplätze / Stellplätze (befestigt)	Ackerflächen (außerhalb des Geltungsbereiches)
7 Parkplätze / Stellplätze (auf Wiese)	Einzäunungen (Gehege)
Wege (unbefestigt)	Geltungsbereich des Bebauungsplanes Nr. 6
Straßen und Flächen (befestigt)	

Gemeinde Vellahn
vorhabenbezogener Bebauungsplan Nr. 6
"Tierschutzzentrum Banzin"

Vorhabenplan

- Vorentwurf -

Stand:	September 2024
Projekt Nr.:	V 870
Maßstab:	1 : 2.000
Bearbeitet:	13.09.2024

Amt Zarrentin für die Gemeinde Vellahn • Kirchplatz 8 • 19246 Zarrentin am Schaalsee

Bearbeitung durch: **Plankontor** Stadt und Land GmbH
Am Born 6b 22765 Hamburg • Tel.: 040-298 120 99 -0 • Mail: info@plankontor-hh.de
Karl-Marx-Straße 90/91 16816 Neuruppin • Tel.: 03391-458180 • Mail: info@plankontor-np.de
Web: www.plankontor-stadt-und-land.de