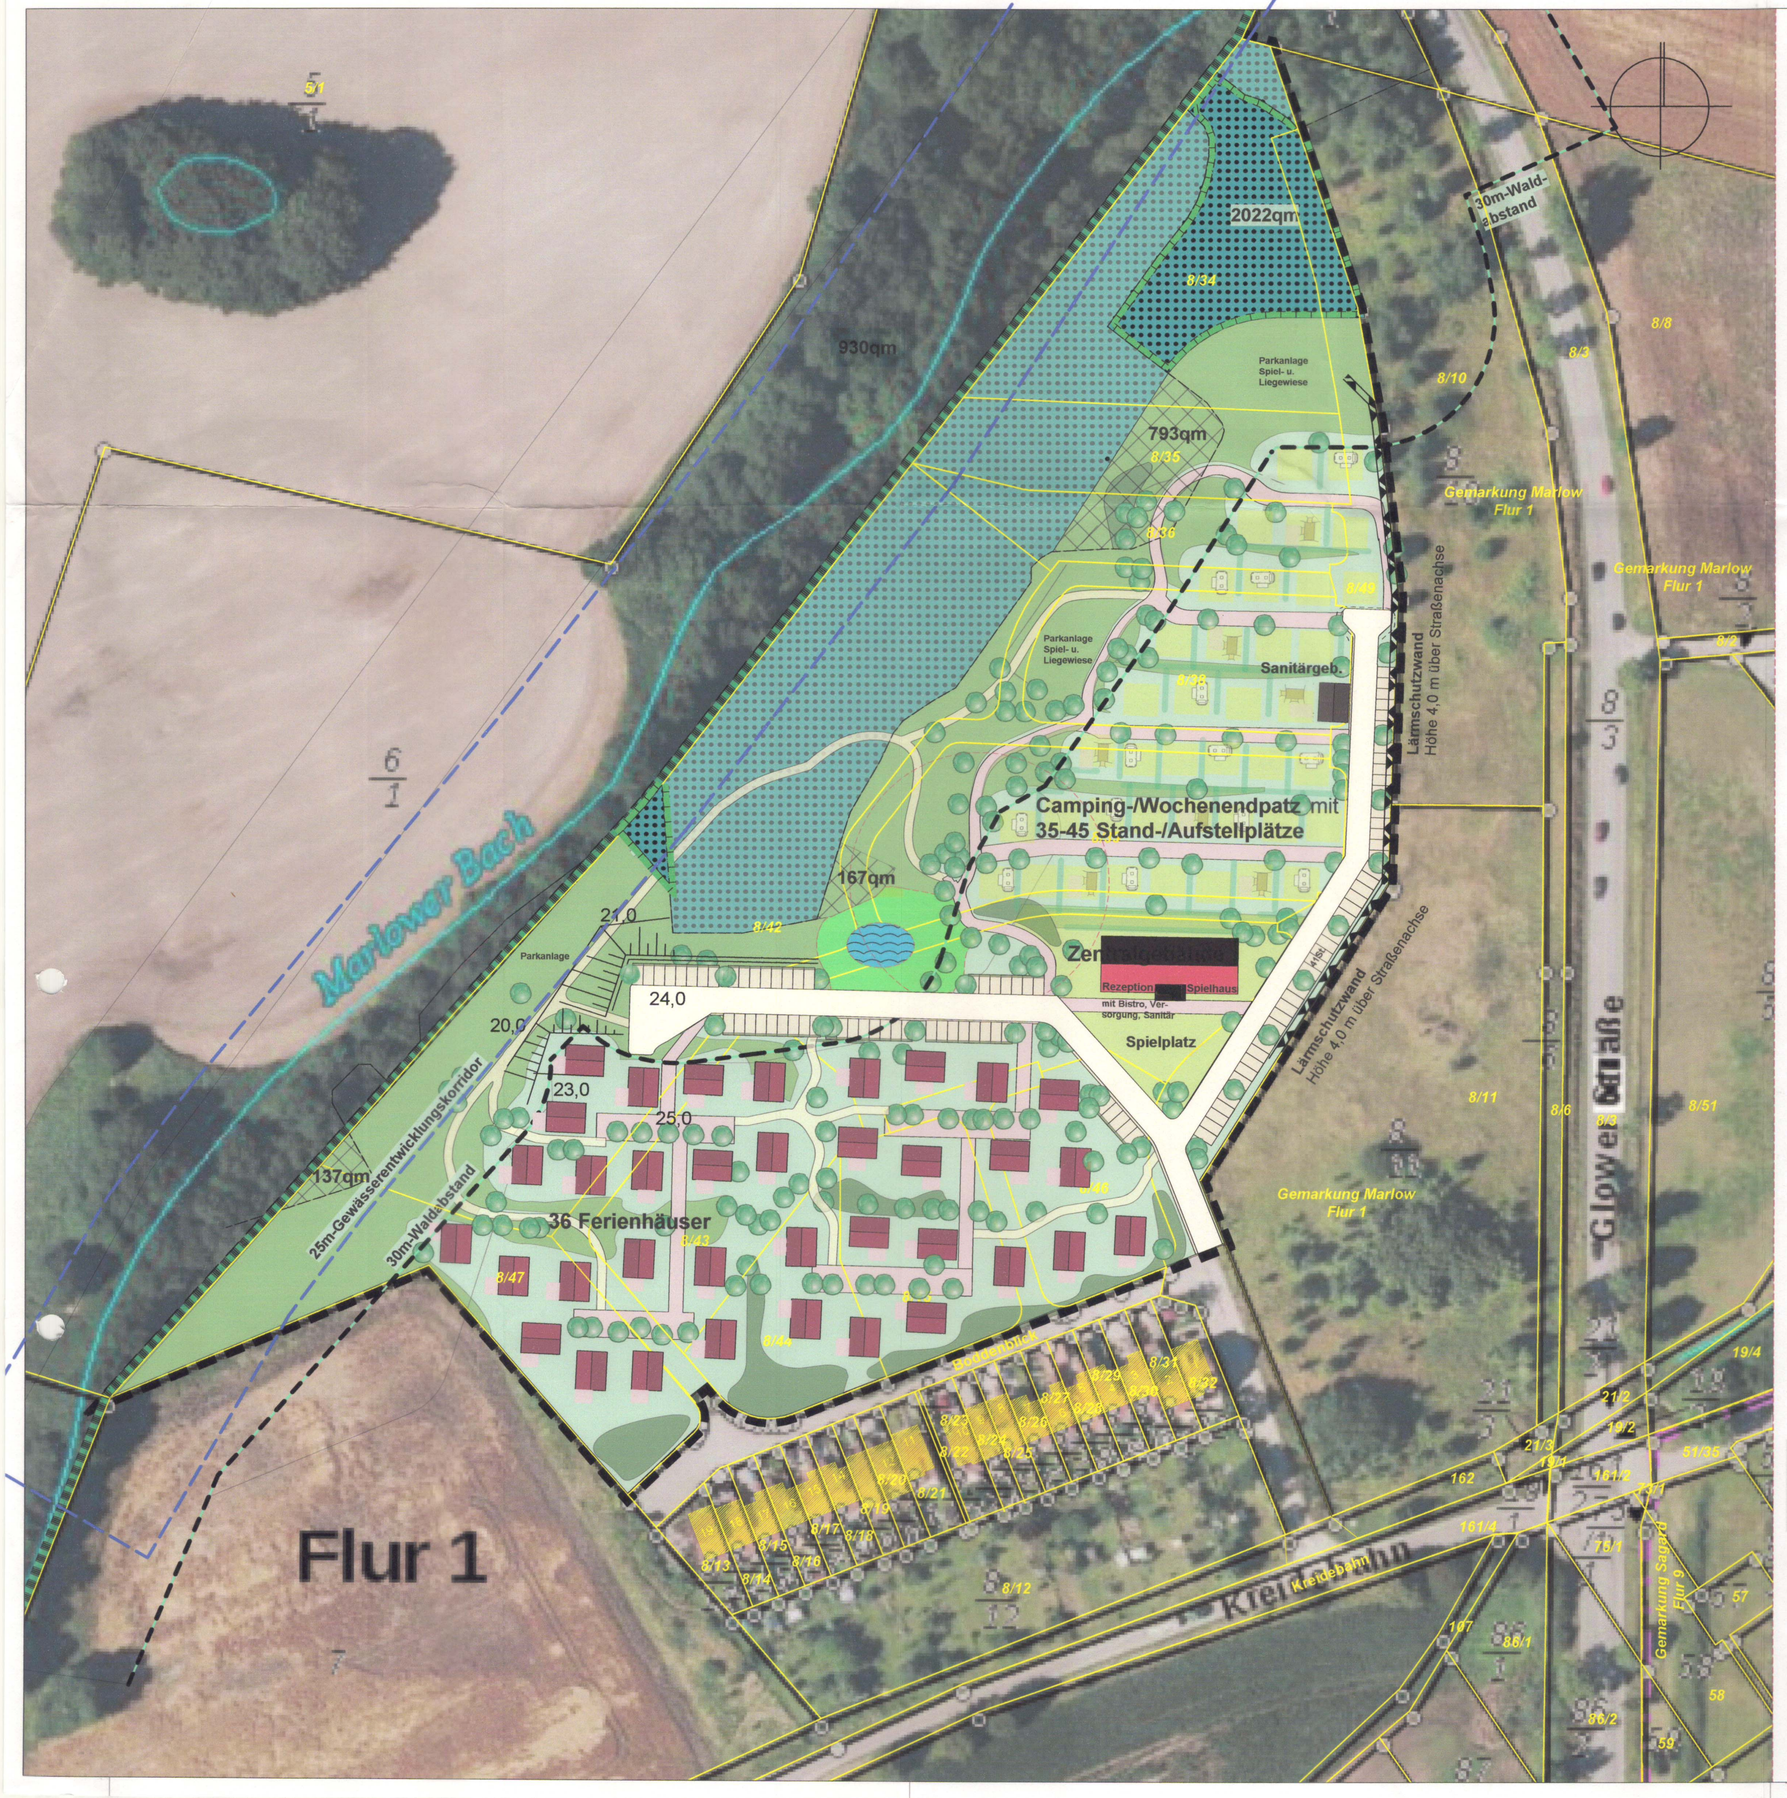

VERFAHRENSVERMERKE

Der vorhaben- und Erschließungsplan "Camping- und Ferienpark Sagard" ist gem. § 12 (3) BauGB Bestandteil des vorhabenbezogenen Bebauungsplans Nr. 23 "Camping- und Ferienpark Sagard" Dieser Vorhaben- und Erschließungsplan "Camping- und Ferienpark Sagard" wude durch die Gemeindevertretung am 24.3.2021 beschlossen.
Der Vorhaben und Erschließungsplan "Camping- und Ferienpark Sagard" wird hiermit ausgefertigt.

Sagard, den 17.6.2021

Wenzel
Bürgermeister

GEMEINDE SAGARD • LANDKREIS VORPOMMERN-RÜGEN •

lars hertelt | stadtplanung und architektur
Freier Stadtplaner und Architekt

Frankendamm 5 18439 Stralsund
Hirschstraße 53 76133 Karlsruhe

Gemeinde Sagard

Vorhaben- und Erschließungsplan

„Camping- und Ferienpark Sagard“

Satzungsfassung

Fassung vom 18.06.2019, Stand 30.09.2020

Maßstab 1:1000