


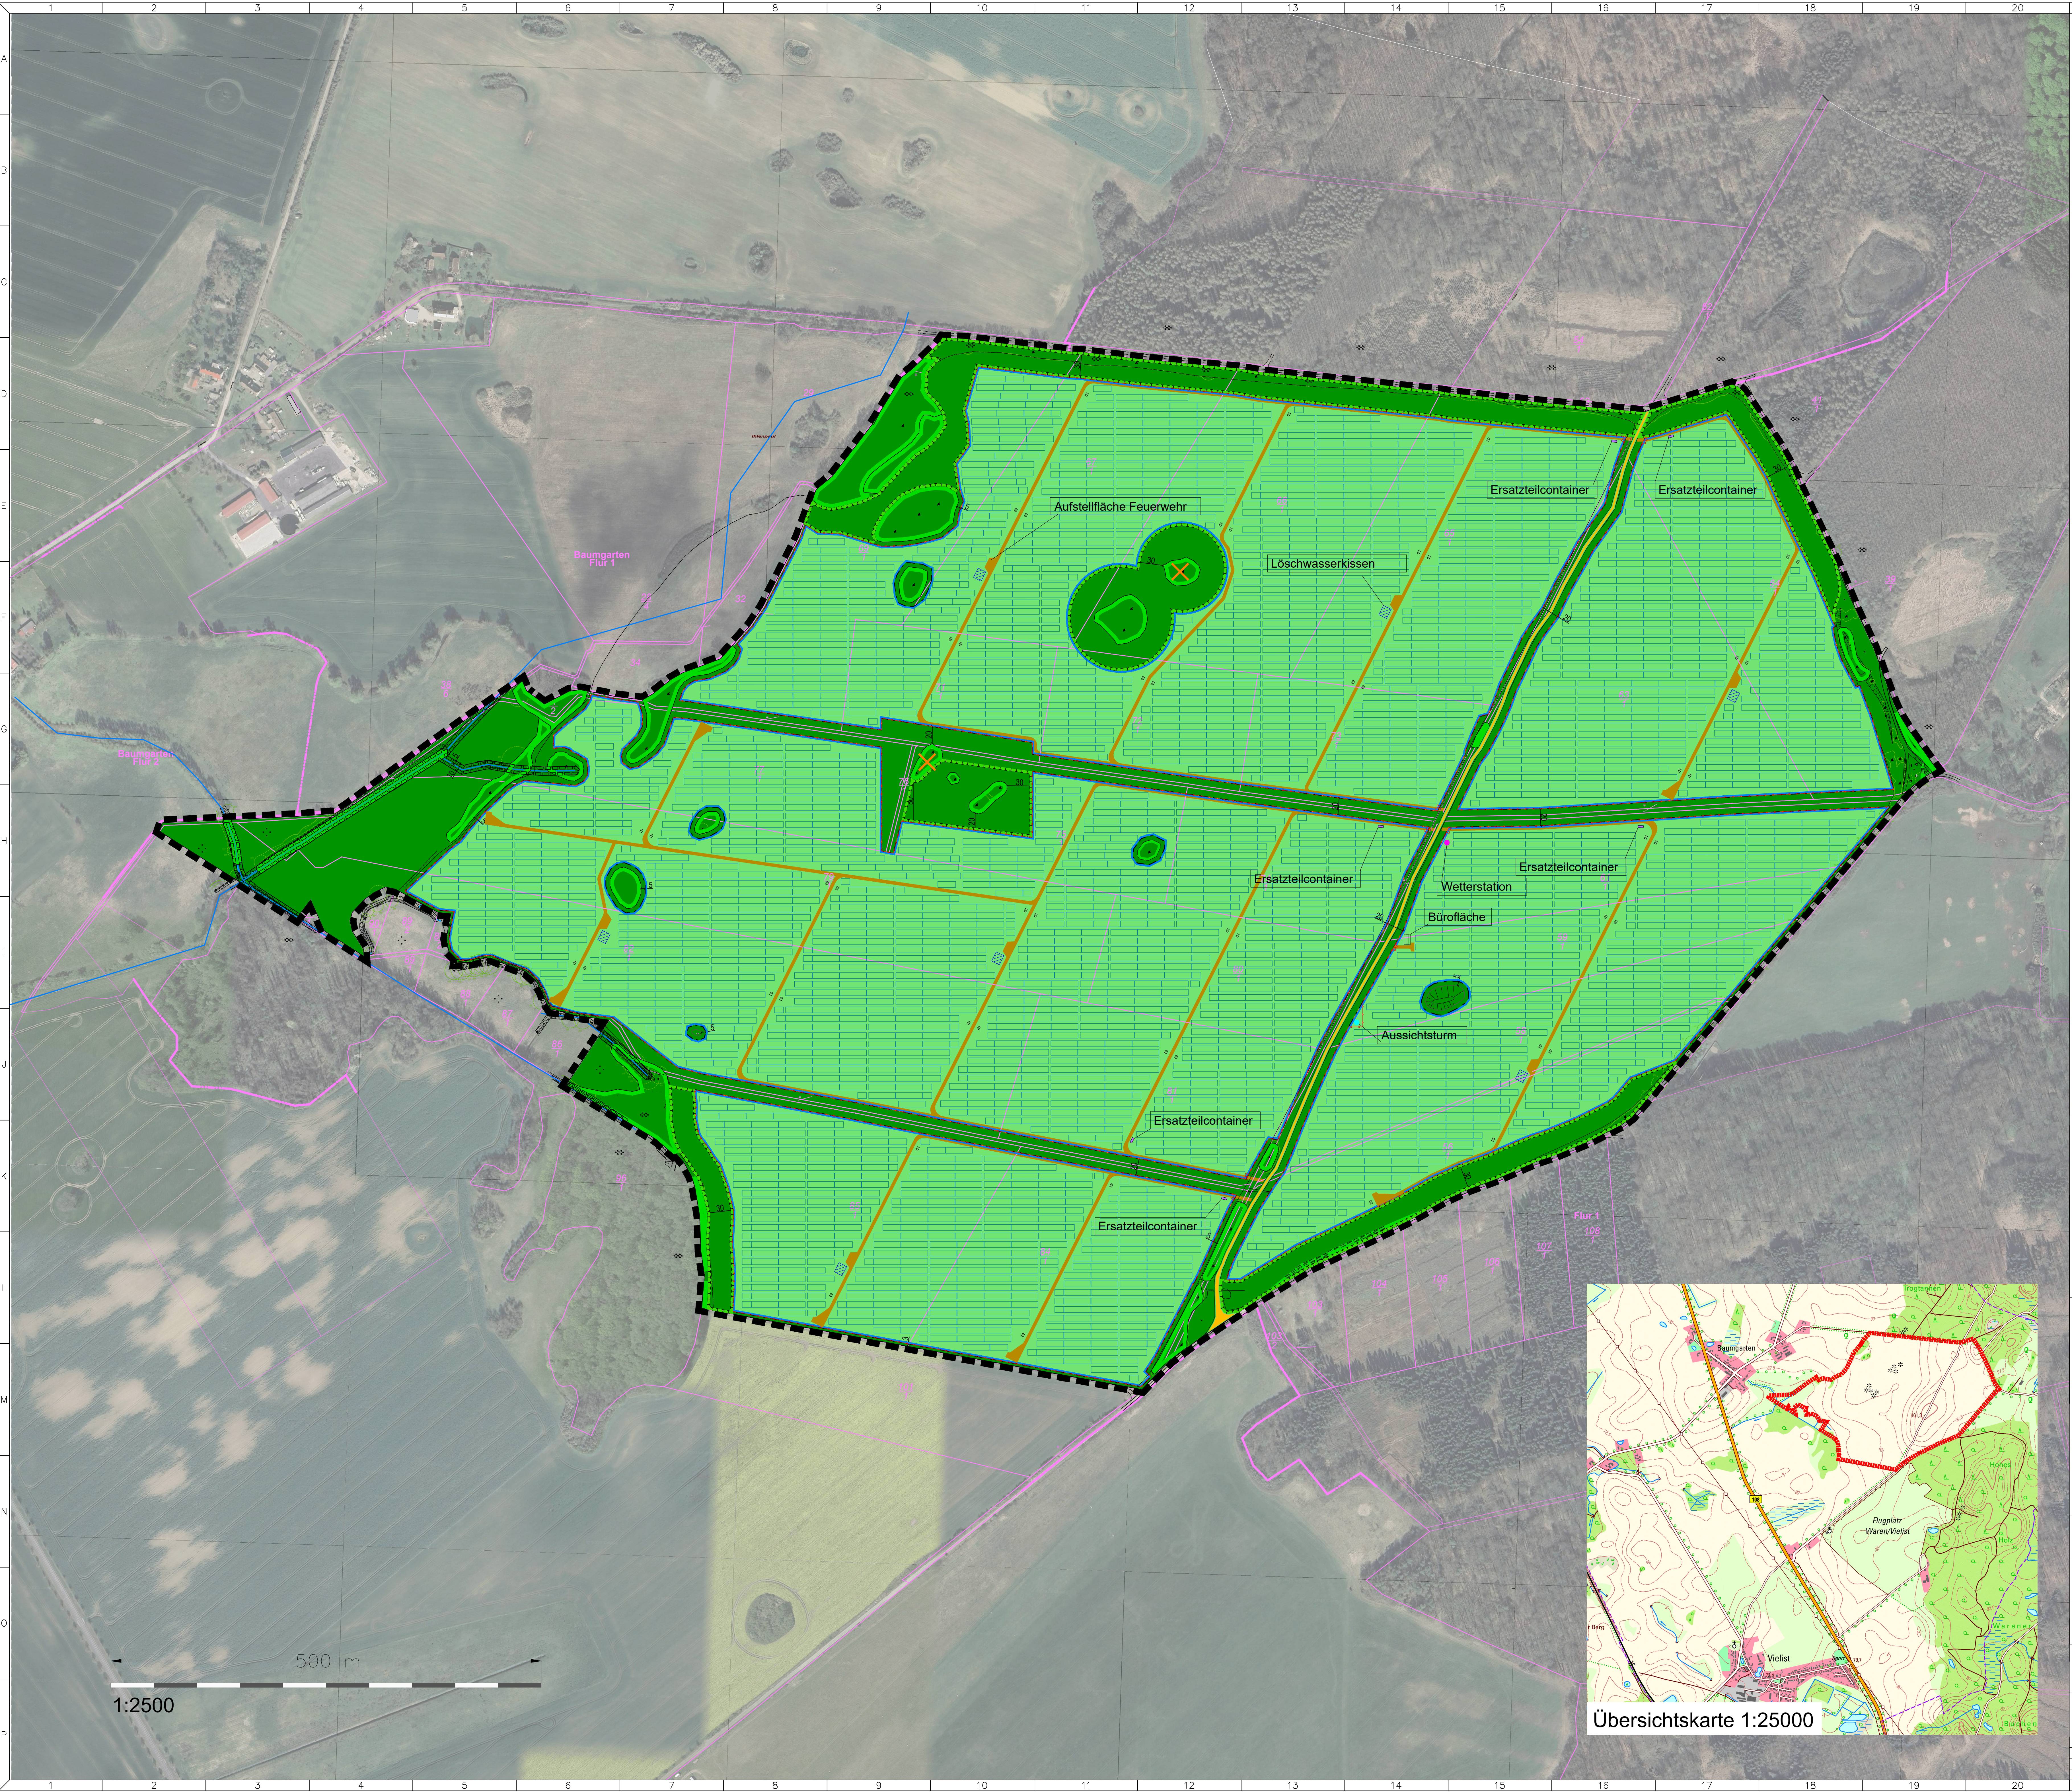

Legende

Modultische

Interne Wege

Flurstücksgrenze

Geltungsbereich

Baugrenze

Zaun

Zufahrtstor

TR

Trafostation

Ersatzteilcontainer

Bürofläche

Aussichtsturm

Wetterstation

Löschwasserkissen

Sonstiges Sondergebiet

Anlage von Grünflächen

Private Grünfläche

Maßnahmenflächen

Abgrenzung von Biotopen

Markierung für Wiedehopfkästen

Modultisch

Transformer Station

Frontansicht

Seitansicht

Länge (cm)254

Breite (cm)363

Höhe (cm)167

Vorhaben- und Erschließungsplan

Gemeinde:Gemeinde Grabowhöfe

Landkreis:Mecklenburgische Seenplatte

Planbestug zu:Bebauungsplan Nr. 9 "Sonnenfarm Klein Vielist"

CHNT

Address: Ostf. Solar Europe
Dorstenstraße 38-42
20254 Hamburg
Germany
Telephone: +49 180 470 08 07
e-mail: info@chnt-solar.com

Size: A0

Print date: 2025-05-06

Übersichtskarte 1:25000