


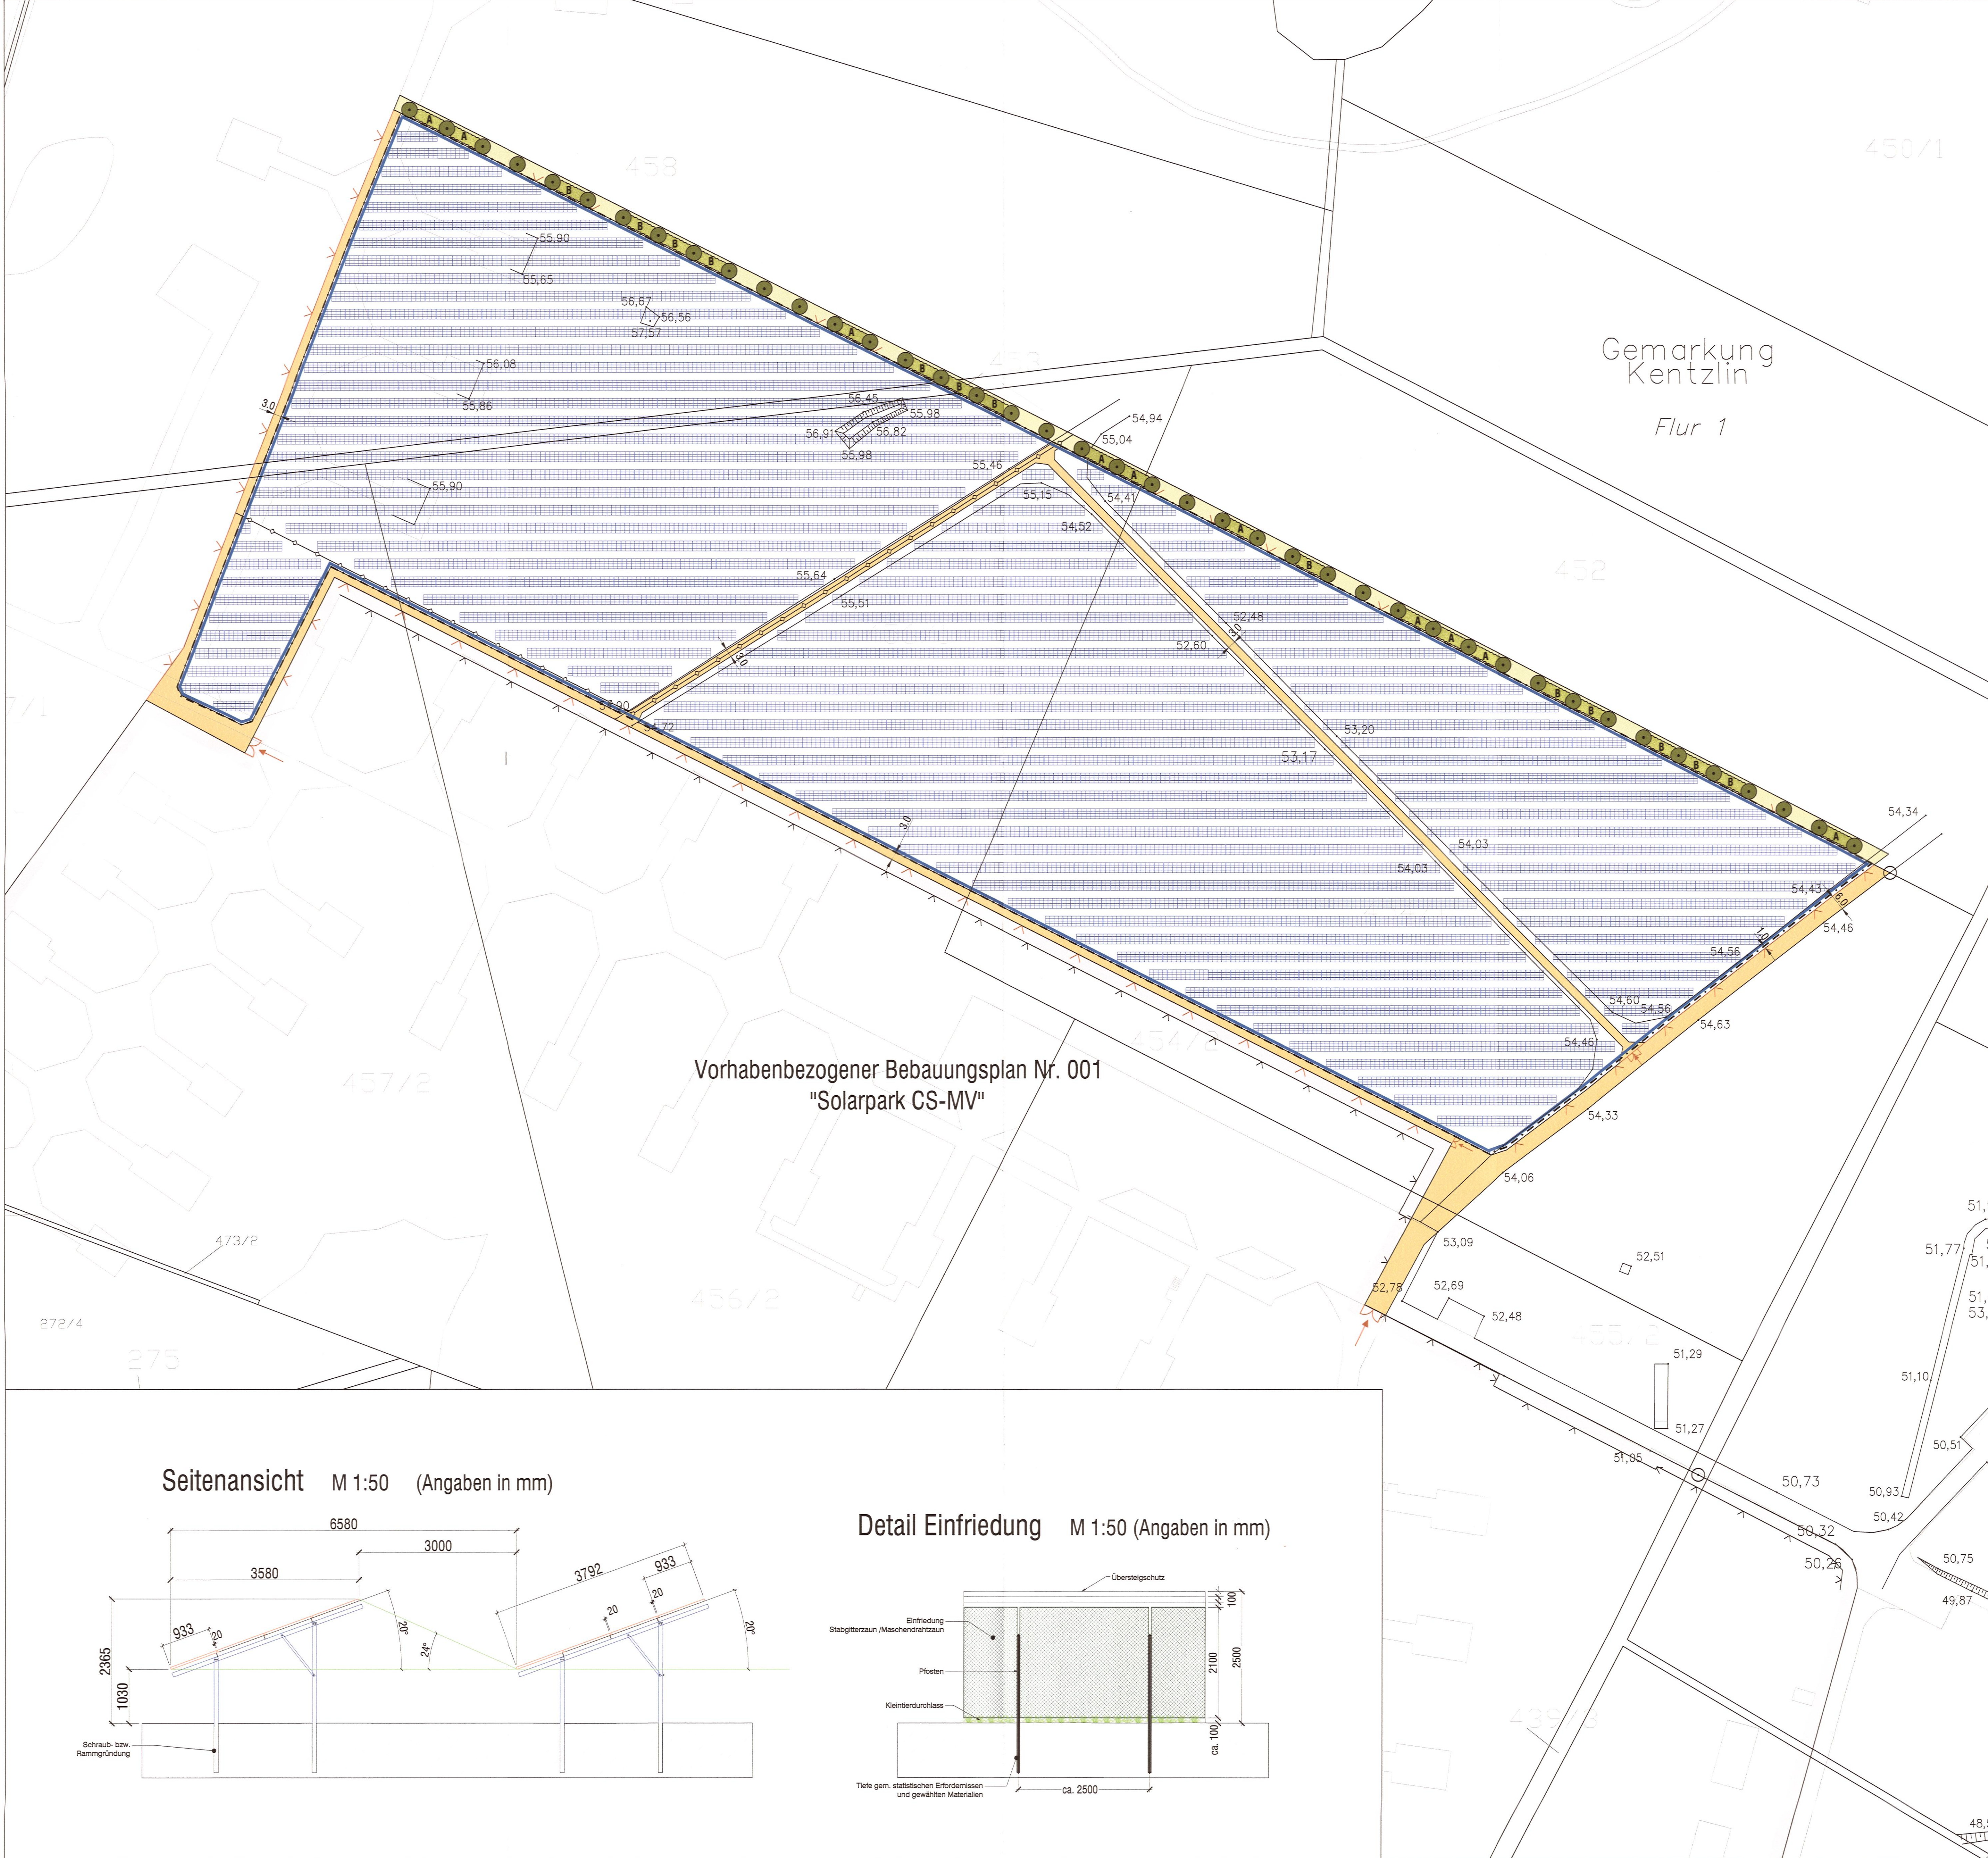

Planzeichenerklärung

Modul- Tische
(Module 4-reihig, horizontal)

Anzahl der Module: 31668
Reihenabstand : 3m
Max. Höhe der Modultische : 2,65m
Module: Suntech power 315W
DC-Leistung: 9975,42 kwp
Bebaute Fläche : 100310 qm

Einfriedung mit Tor

Wartungswege

20 kV-Kabel der E. DIS AG.

Geltungsbereich des Vorhabenbezogenen
Bebauungsplan Nr. 001
"Solarpark CS-MV"


Eingrünung gem. Pflanzliste und
Pflanzschema Sträucher

Pflanzenliste



- Bäume**
Mindest-Pflanzqualität: Höhe 150 - 175 cm
(Pflanzennahmen bot. / dt.)
- | | | |
|----|-------------------|-----------|
| Cb | Carpinus betulus | Hainbuche |
| Lv | Ligustrum vulgare | Reinweide |
- Sträucher**
Pflanzraster 1,5 m x 1,5 m
Mindest-Pflanzqualität: verpflanzte Sträucher, Höhe 60 - 150 cm
(Pflanzennahmen bot. / dt.)
- | | | |
|-----|---------------------|-------------------------|
| Cs | Cornus sanguinea | Roter Hartriegel |
| Ca | Corylus avellana | Haselnuss |
| Cl | Crataegus laevigata | Zweigfingiger Weißdorn |
| Cm | Crataegus monogyna | Eingriffeliger Weißdorn |
| Ee | Eucynimus europaea | Eur. Pfaffenhütchen |
| Lx | Lonicera xylosteum | Rote Heckenkirsche |
| Ps | Prunus spinosa | Schlehe |
| Rhc | Rhamnus cathartica | Echter Kreuzdorn |
| Rc | Rosa canina | Hunds-Rose |
| Sn | Sambucus nigra | Schwarzer Hollunder |
| Vo | Viburnum opulus | Gemeiner Schneeball |

Pflanzschema Sträucher

Pflanztyp A

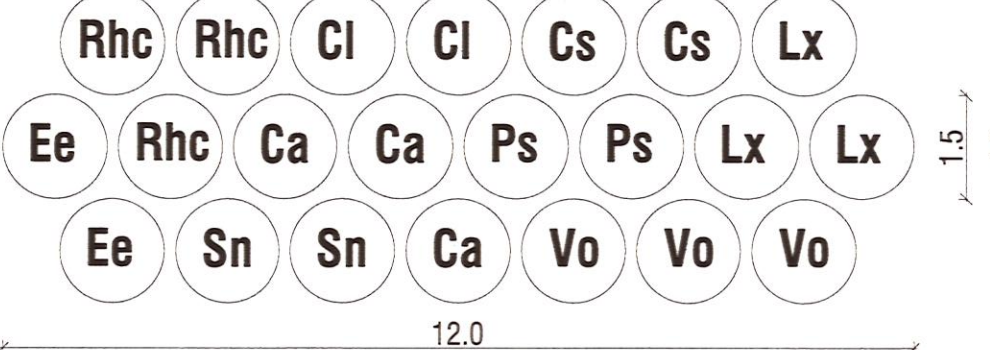

Pflanztyp B

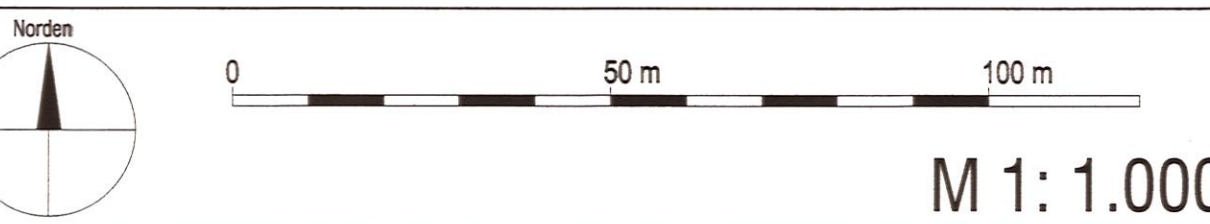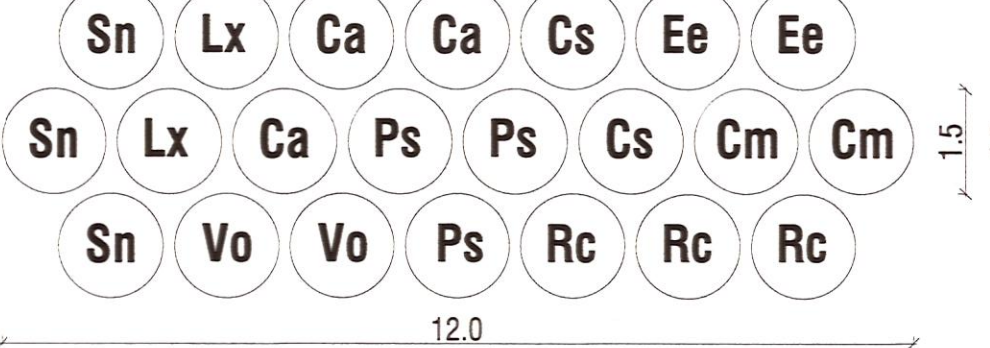


Gemeinde Kentzlin

Teil F: Vorhaben- und Erschließungsplan
ZUM
Vorhabenbezogenen Bebauungsplan Nr. 002
"Solarpark Kentzlin"
gem. § 12 BauGB

Kentzlin, 25.02.2020


Gemarkung Kentzlin, Flur 1
Flurstücksnm.: Teilflächen der Fl.Nm. 452, 453, 454/1, 455/2, 456/1, 457/1, 458

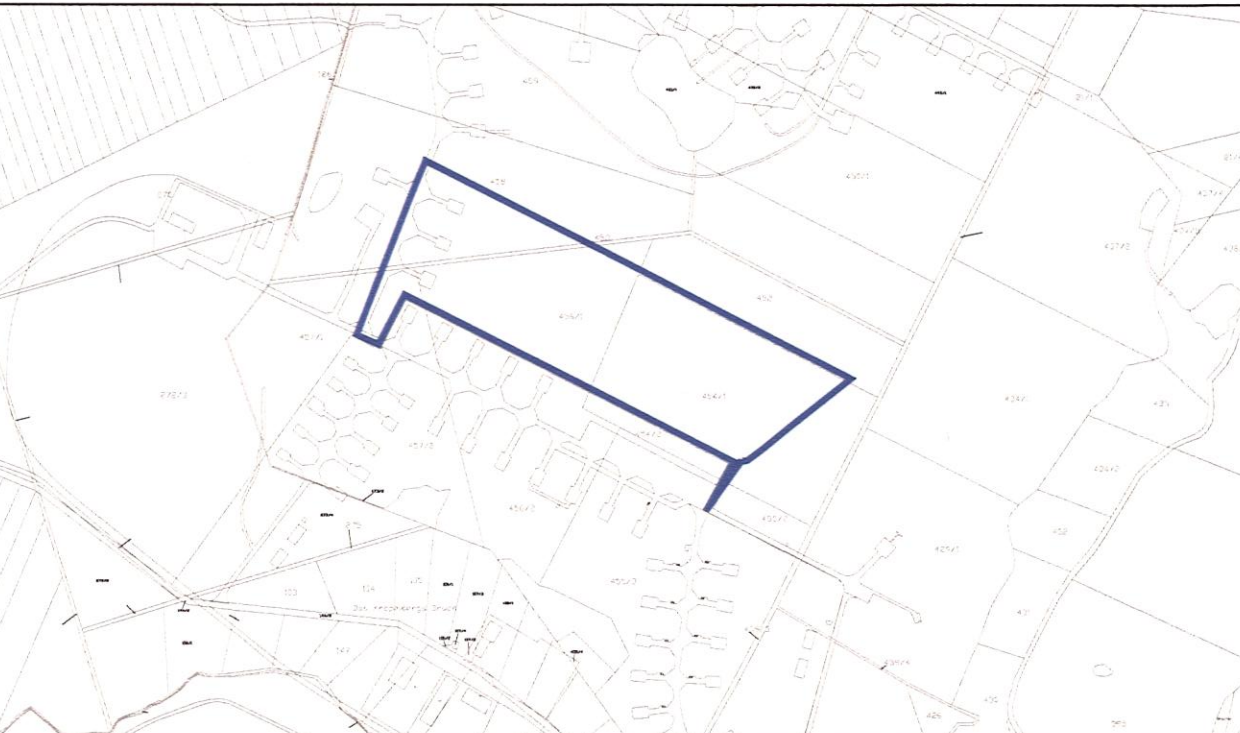


Planverfasser: **OPLA**
Bürogemeinschaft für
Ortsplanung & Stadtentwicklung
Anschriften und Stadtplanung
Obst-Kornwiese Str. 15, 99153 Augsburg
Tel: 0821 / 508 63 78 0
Fax: 0821 / 508 63 78 52
E-Mail: info@opla-energy.de
SRL Dipl.-Ing. Werner Dehm,
Evelyn Schwarz

Planungsstand: 28.08.2019
Anlagenplaner:
Dipl.-Ing. Khalid Barghout
German Solar Construction GmbH
Mergenthalerallee 55-59
85760 Eschborn
Tel: +49-6195-77735 12
Fax: +49-6195-77735 66
Web: www.frankfurt-energy.de
Email: khalid.barghout@frankfurt-energy.de

Seitenansicht M 1:50 (Angaben in mm)

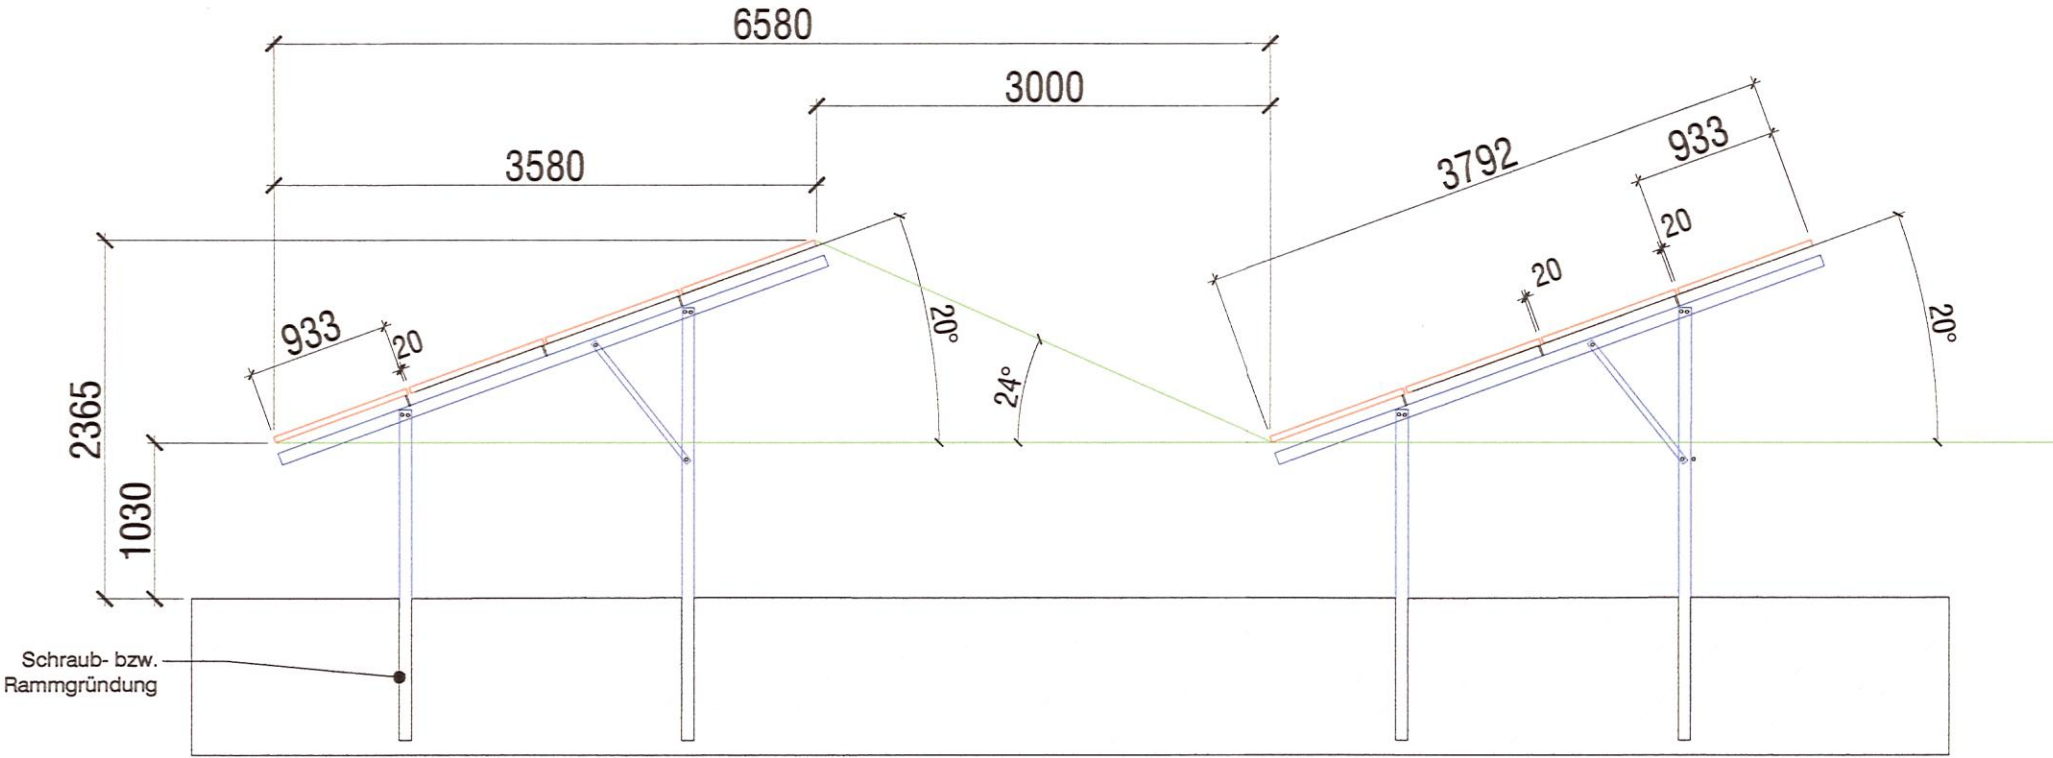

Detail Einfriedung M 1:50 (Angaben in mm)

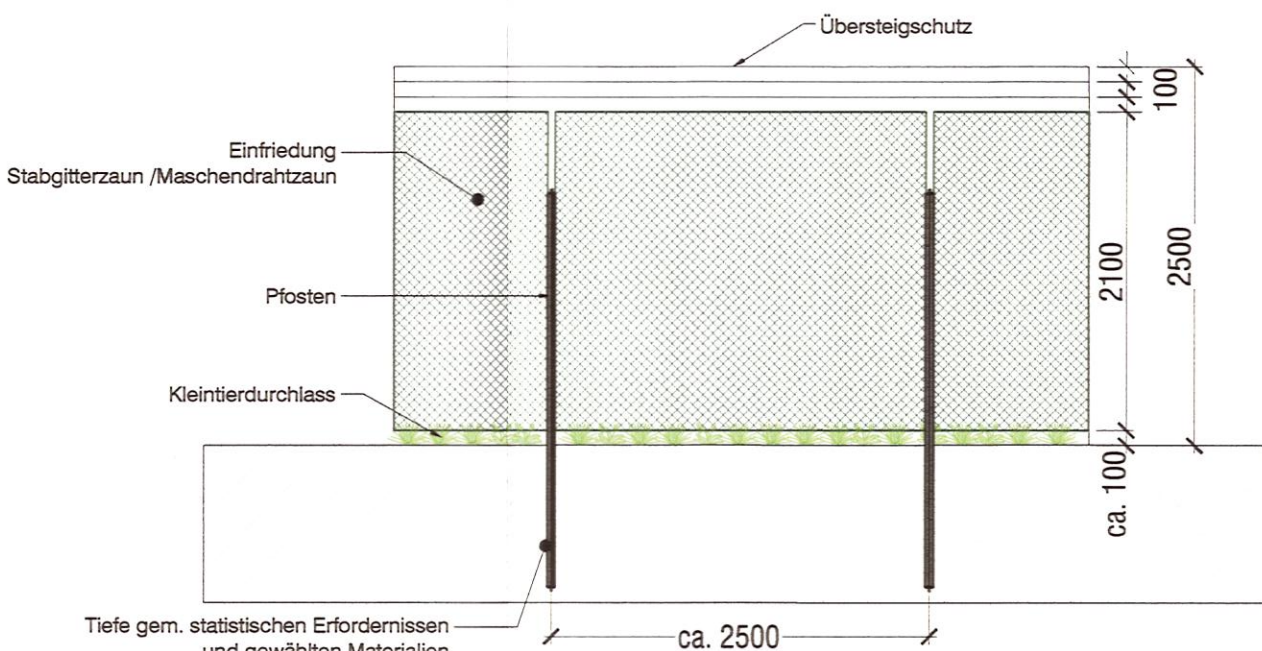

Vorderansicht M 1:50 (Angaben in mm)

