


# Vorhaben- und Erschließungsplan "Möbelmärkte zwischen der Feldstraße und Bundesstraße B 96"

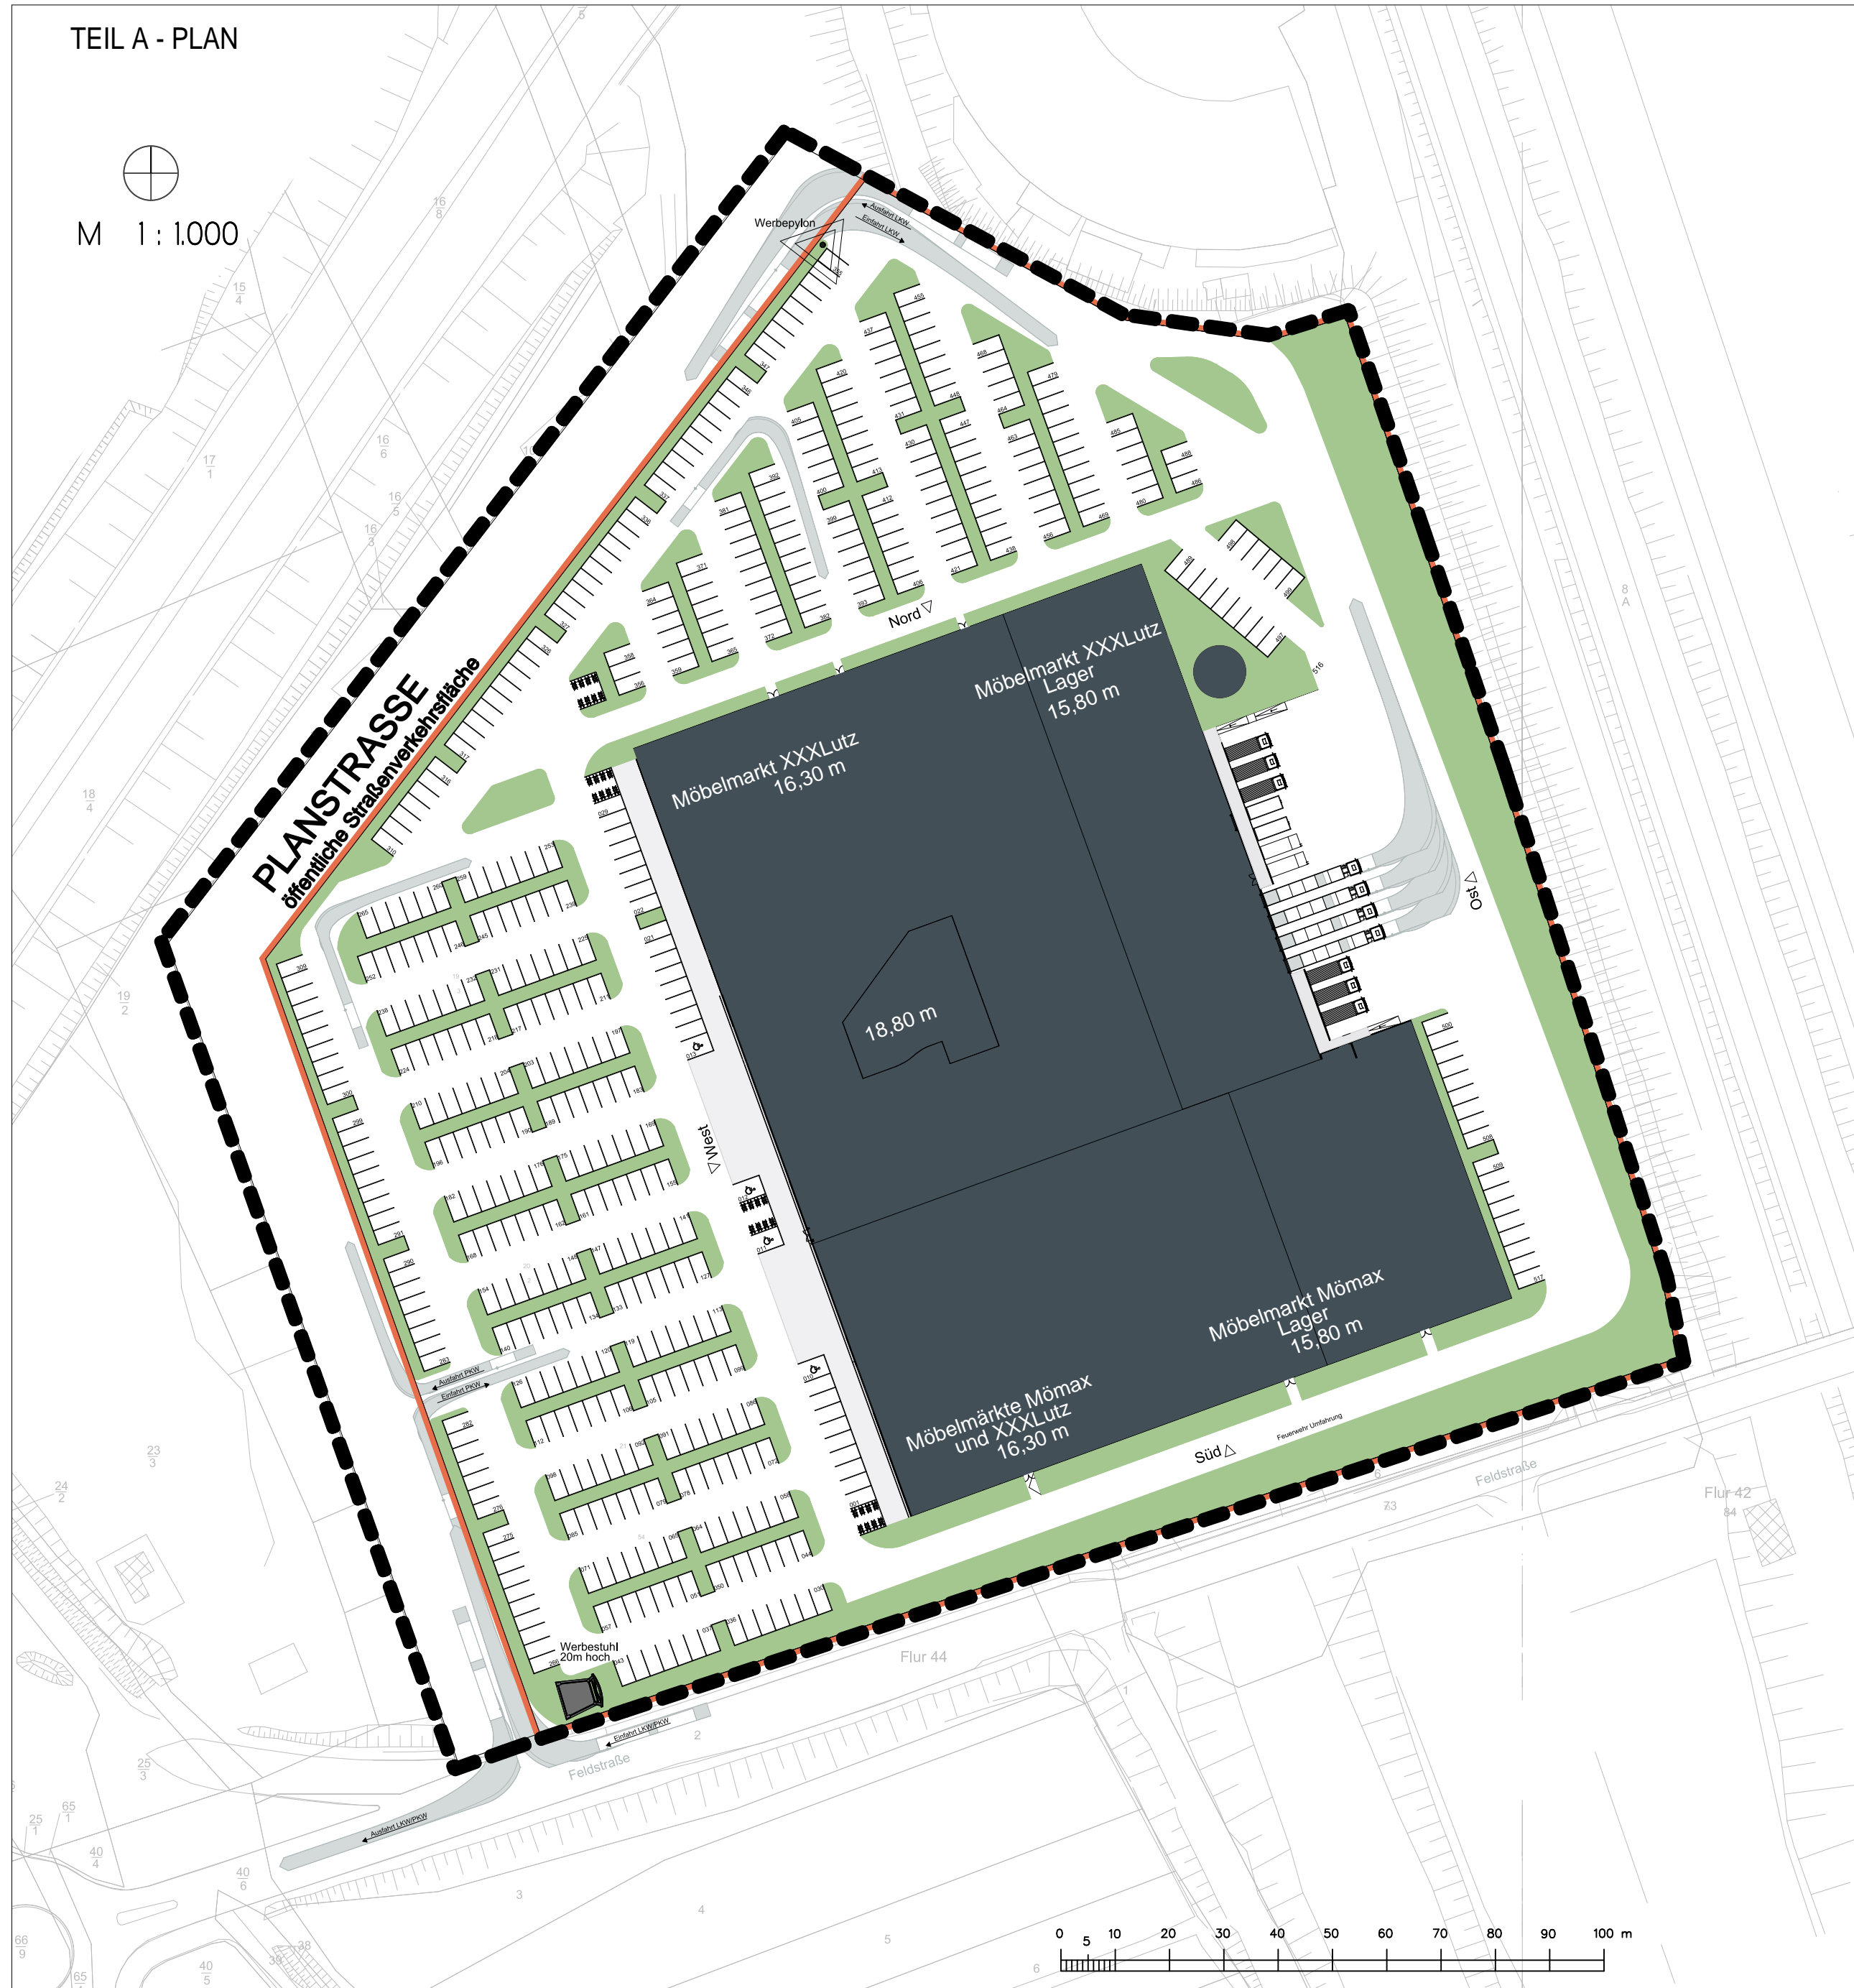

## Verfahrensvermerke

Der Vorhaben- und Erschließungsplan "Möbelmärkte zwischen der Feldstraße und Bundesstraße 96" ist gemäß § 12 (3) BauGB Bestandteil des vorhabenbezogenen Bebauungsplans Nr. 23 "Möbelmärkte zwischen der Feldstraße und Bundesstraße 96". Der Vorhaben- und Erschließungsplan wurde durch die Bürgerschaft am ..... beschlossen.


Der Vorhaben- und Erschließungsplan "Möbelmärkte zwischen der Feldstraße und Bundesstraße 96" wird damit ausgefertigt.

Hansestadt Stralsund, den .....

Der Oberbürgermeister

Planzeichen	Erläuterungen
	Gebäude / Vorhaben
	Grünflächen
	Vorhaben- und Erschließungsplan
	Grenze des räumlichen Geltungsbereiches des Bebauungsplans

## Vorhaben- und Erschließungsplan zum vorhabenbezogenen Bebauungsplan Nr. 23 "Möbelmärkte zwischen der Feldstraße und der Bundesstraße B 96"

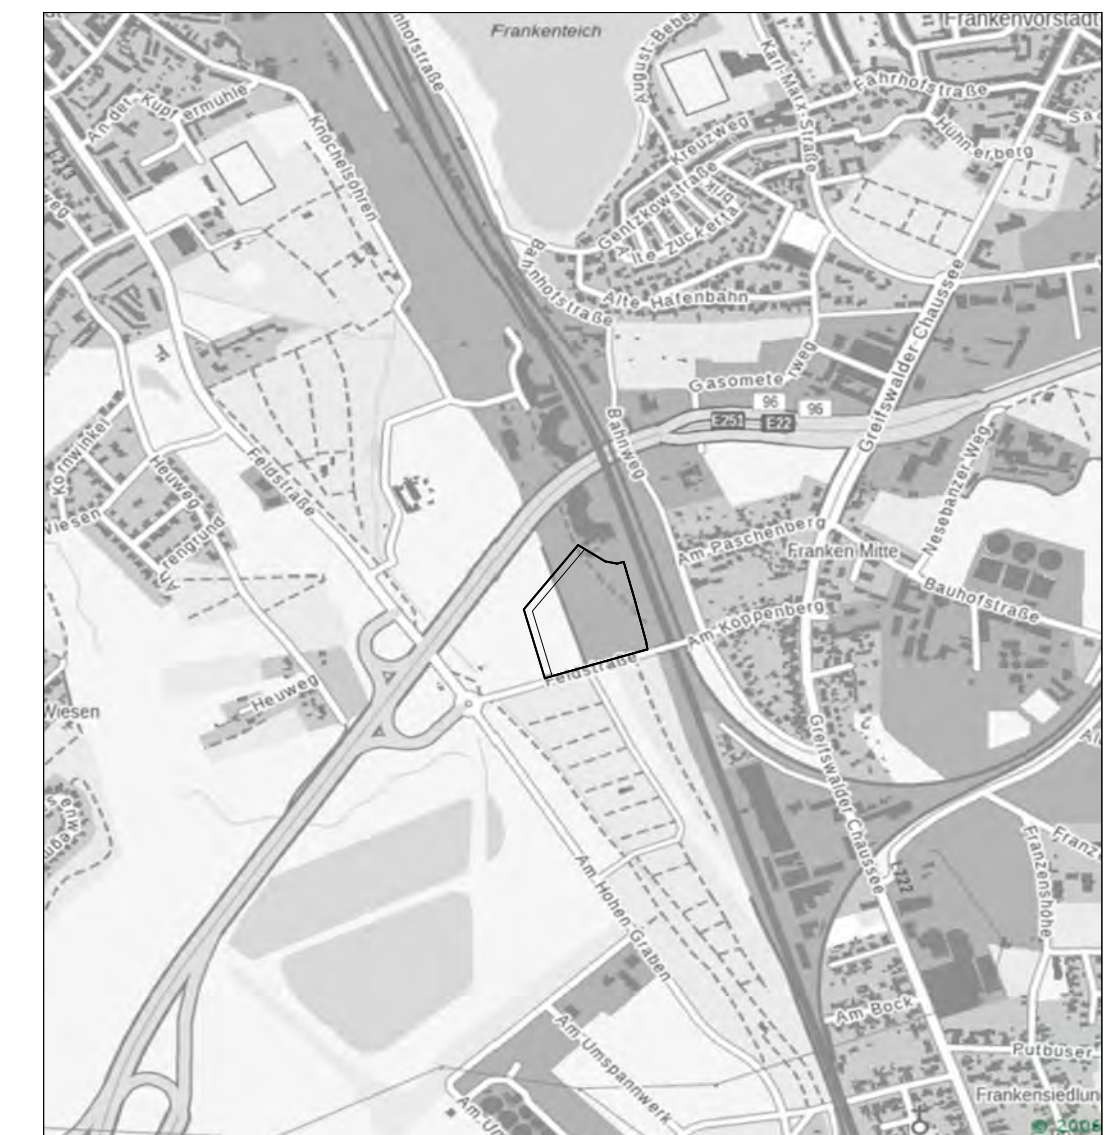

Hansestadt Stralsund, Amt für Planung und Bau

Vorentwurf zur frühzeitigen Beteiligung der Öffentlichkeit gemäß § 3 Abs. 1 BauGB sowie zur frühzeitigen Beteiligung der Behörden und sonstiger Träger öffentlicher Belange gemäß § 4 Abs. 1 BauGB

21. April 2023