


Entwurf - Stand März 2025

Es gilt die Baunutzungsverordnung in der Fassung der Bekanntmachung vom 21. November 2017 (BGBl. I S. 3786); zuletzt geändert durch Artikel 2 des Gesetzes vom 03. Juli 2023 (BGBl. 2023 I Nr. 176)

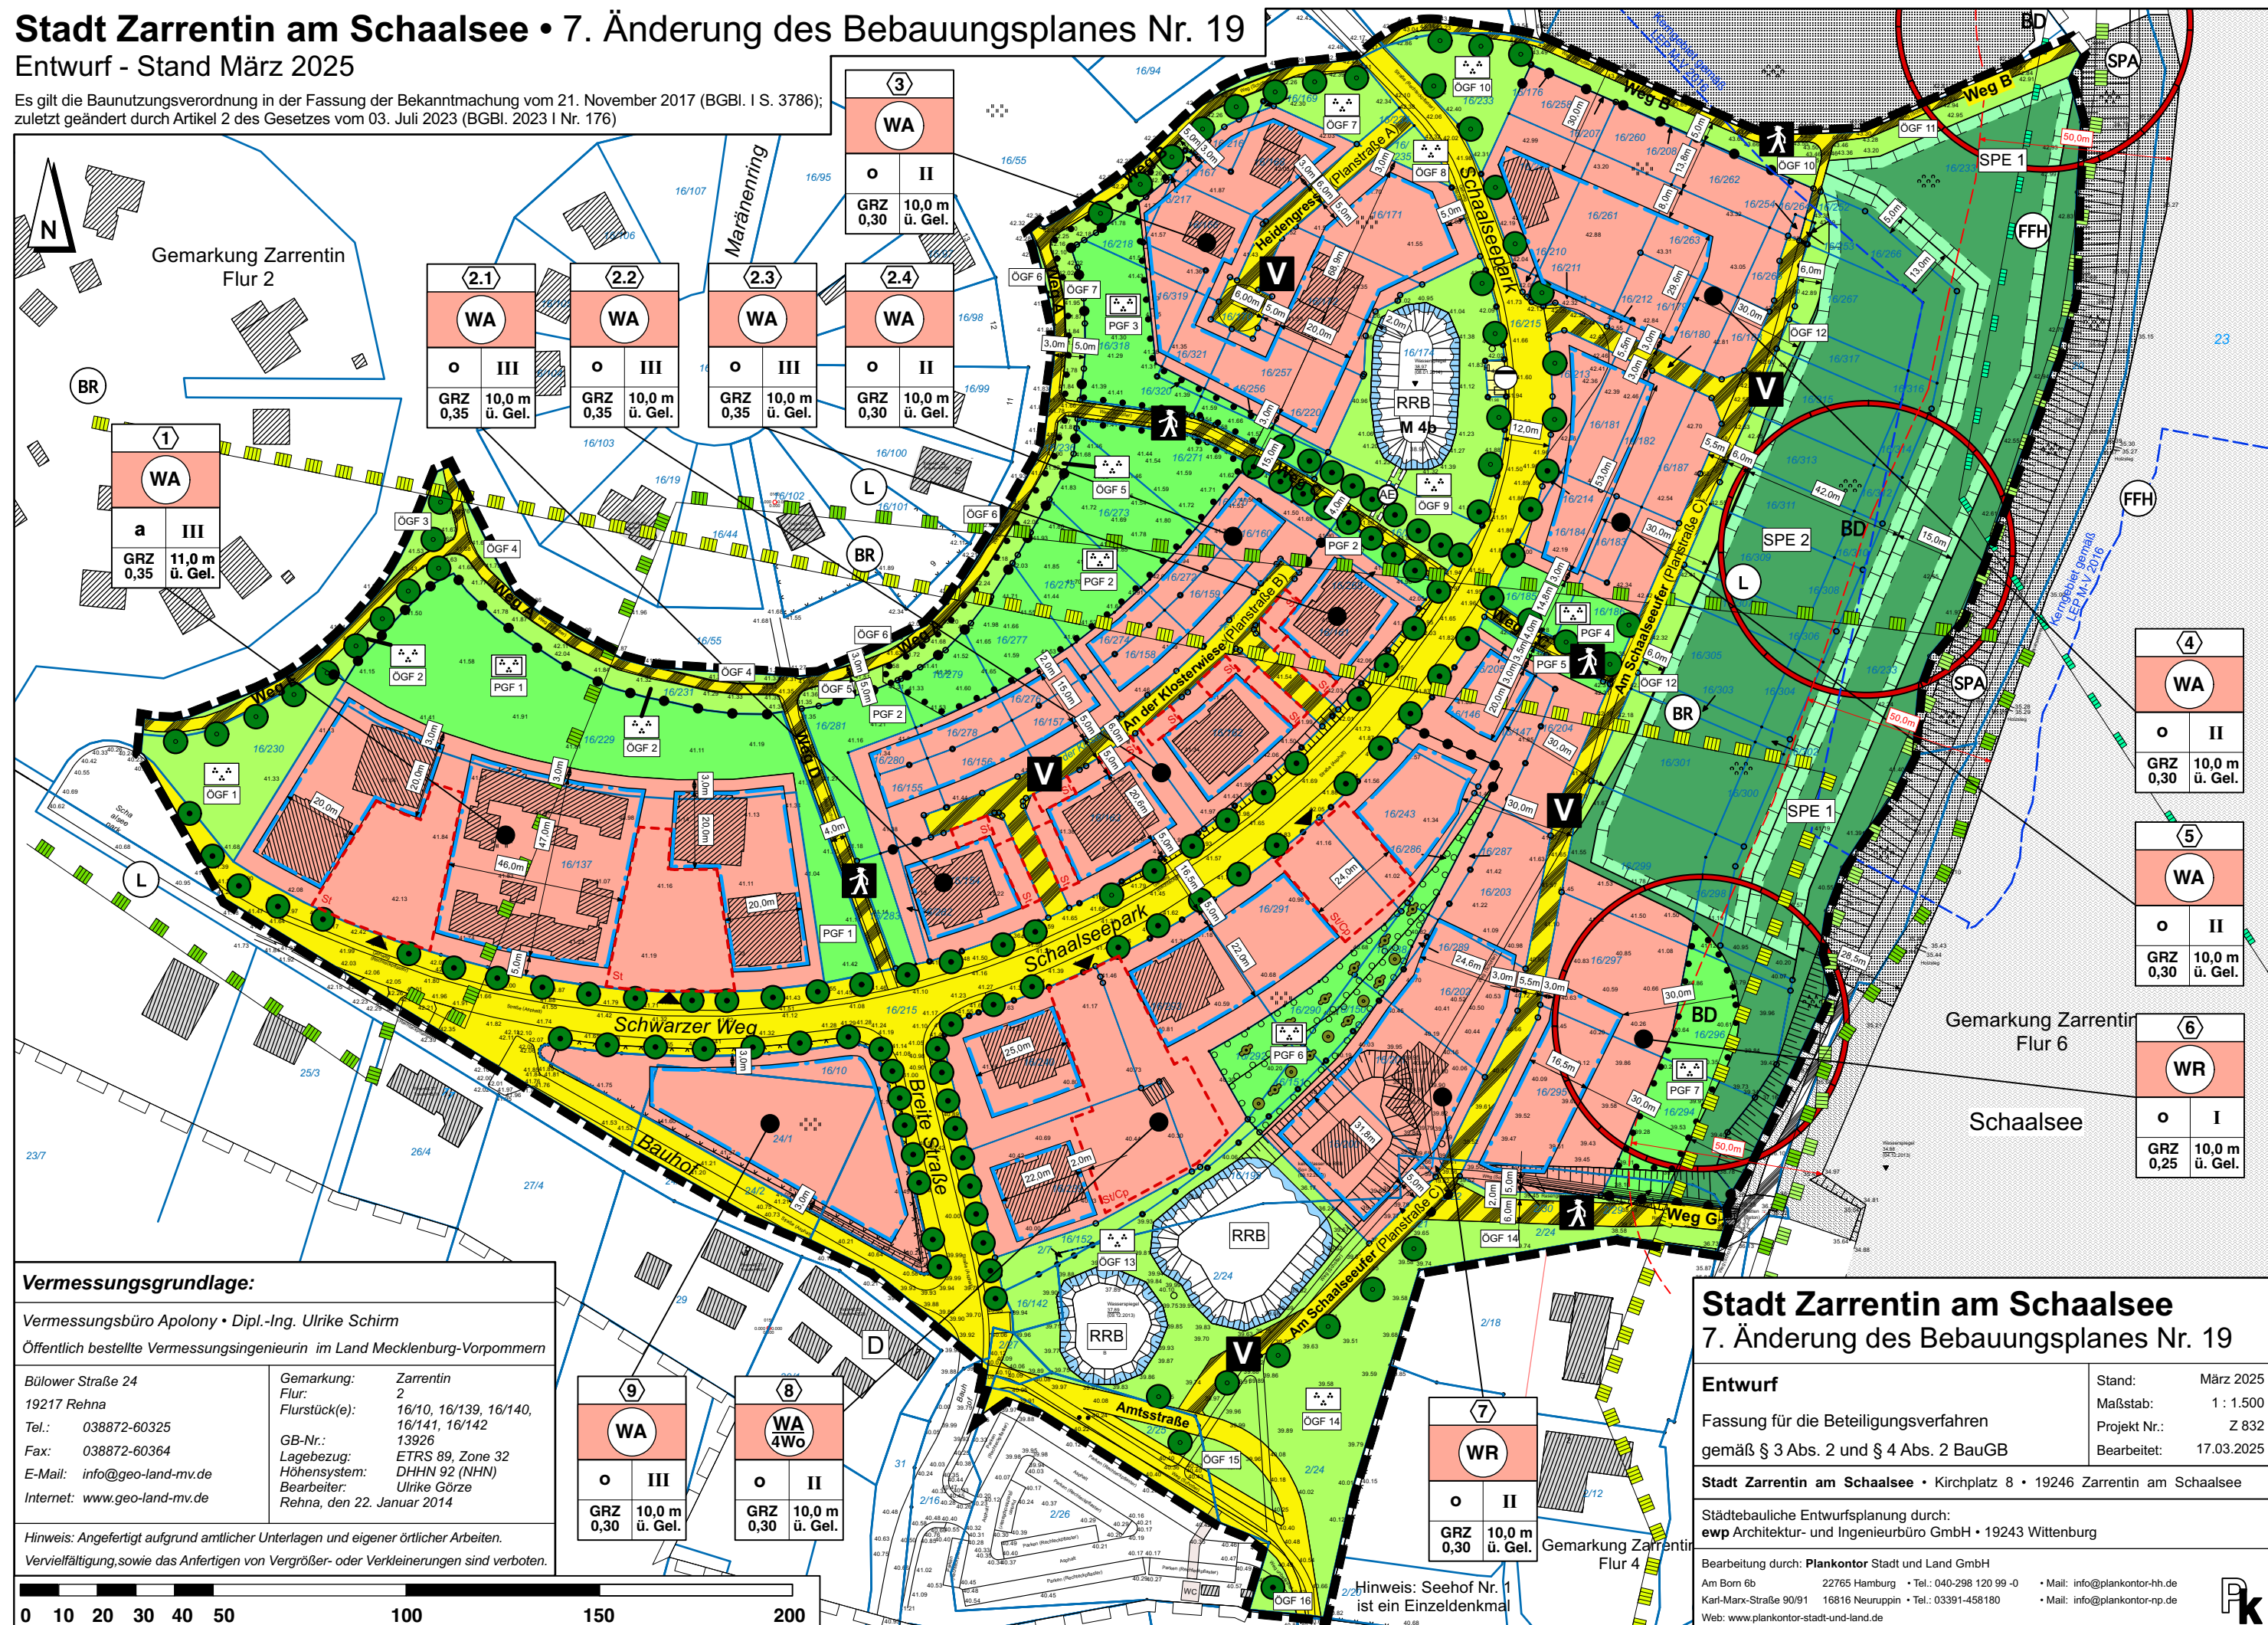

Vermessungsbüro Apolony • Dipl.-Ing. Ulrike Schirm
Öffentlich bestellte Vermessungsingenieurin im Land Mecklenburg-Vorpommern

Gemarkung:	Zarrentin
Flur:	2
Flurstück(e):	16/10, 16/139, 16/140, 16/141, 16/142
GB-Nr.:	13926
Lagebezug:	ETRS 89, Zone 32
Höhensystem:	DHHN 92 (NHN)
Bearbeiter:	Ulrike Görze
Rehna, den 22. Januar 2014	

Entwurf	Stand:	März 2025
Fassung für die Beteiligungsverfahren	Maßstab:	1 : 1.500
gemäß § 3 Abs. 2 und § 4 Abs. 2 BauGB	Projekt Nr.:	Z 832
	Bearbeitet:	17.03.2025

Stadt Zarrentin am Schaalsee • Kirchplatz 8 • 19246 Zarrentin am Schaalsee	
Städtebauliche Entwurfsplanung durch: ewp Architektur- und Ingenieurbüro GmbH • 19243 Wittenburg	
Bearbeitung durch: Plankontor Stadt und Land GmbH Am Born 6b 22765 Hamburg • Tel.: 040-298 120 99 -0 • Mail: info@plankontor-hh.de Karl-Marx-Straße 90/91 16816 Neurruppin • Tel.: 03391-458180 • Mail: info@plankontor-np.de Web: www.plankontor-stadt-und-land.de	