




PLANZEICHNUNG - TEIL A (VORHABENTEIL)
M 1 : 500 BEARBEITUNGSSTAND: 04.09.2000

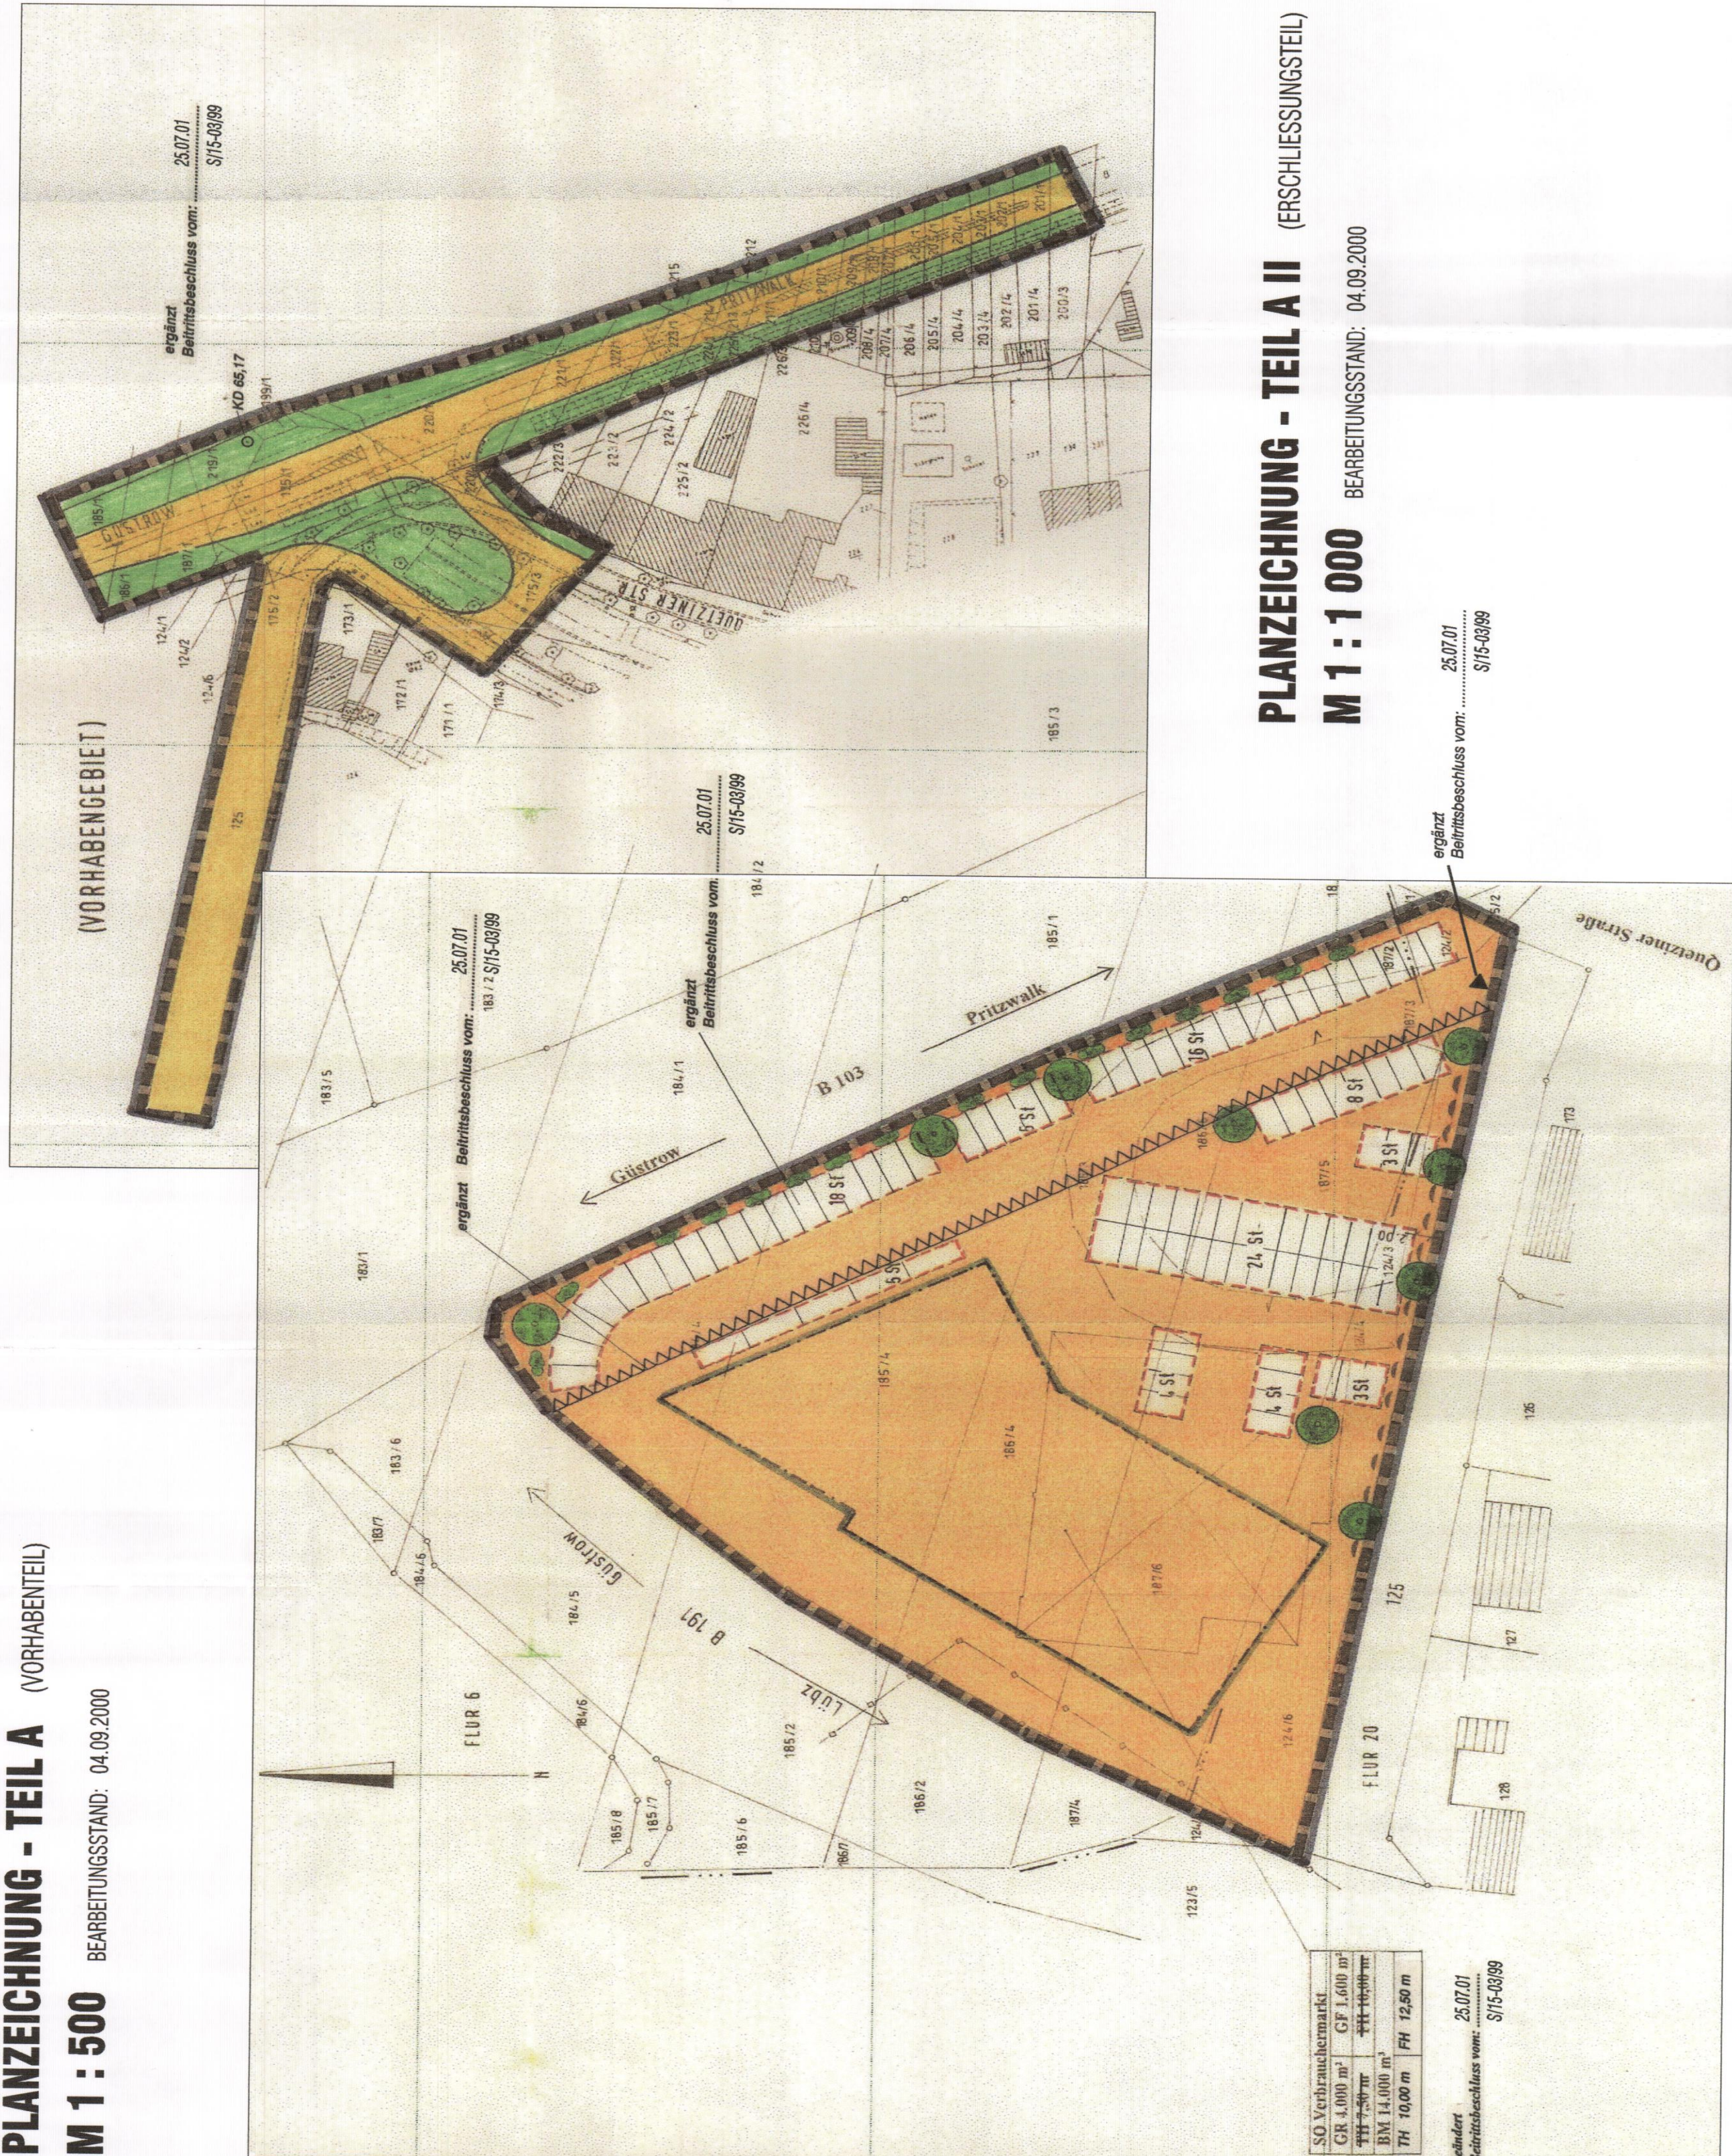

PLANZEICHNUNG - TEIL A M 1 : 500
1. ÄNDERUNG

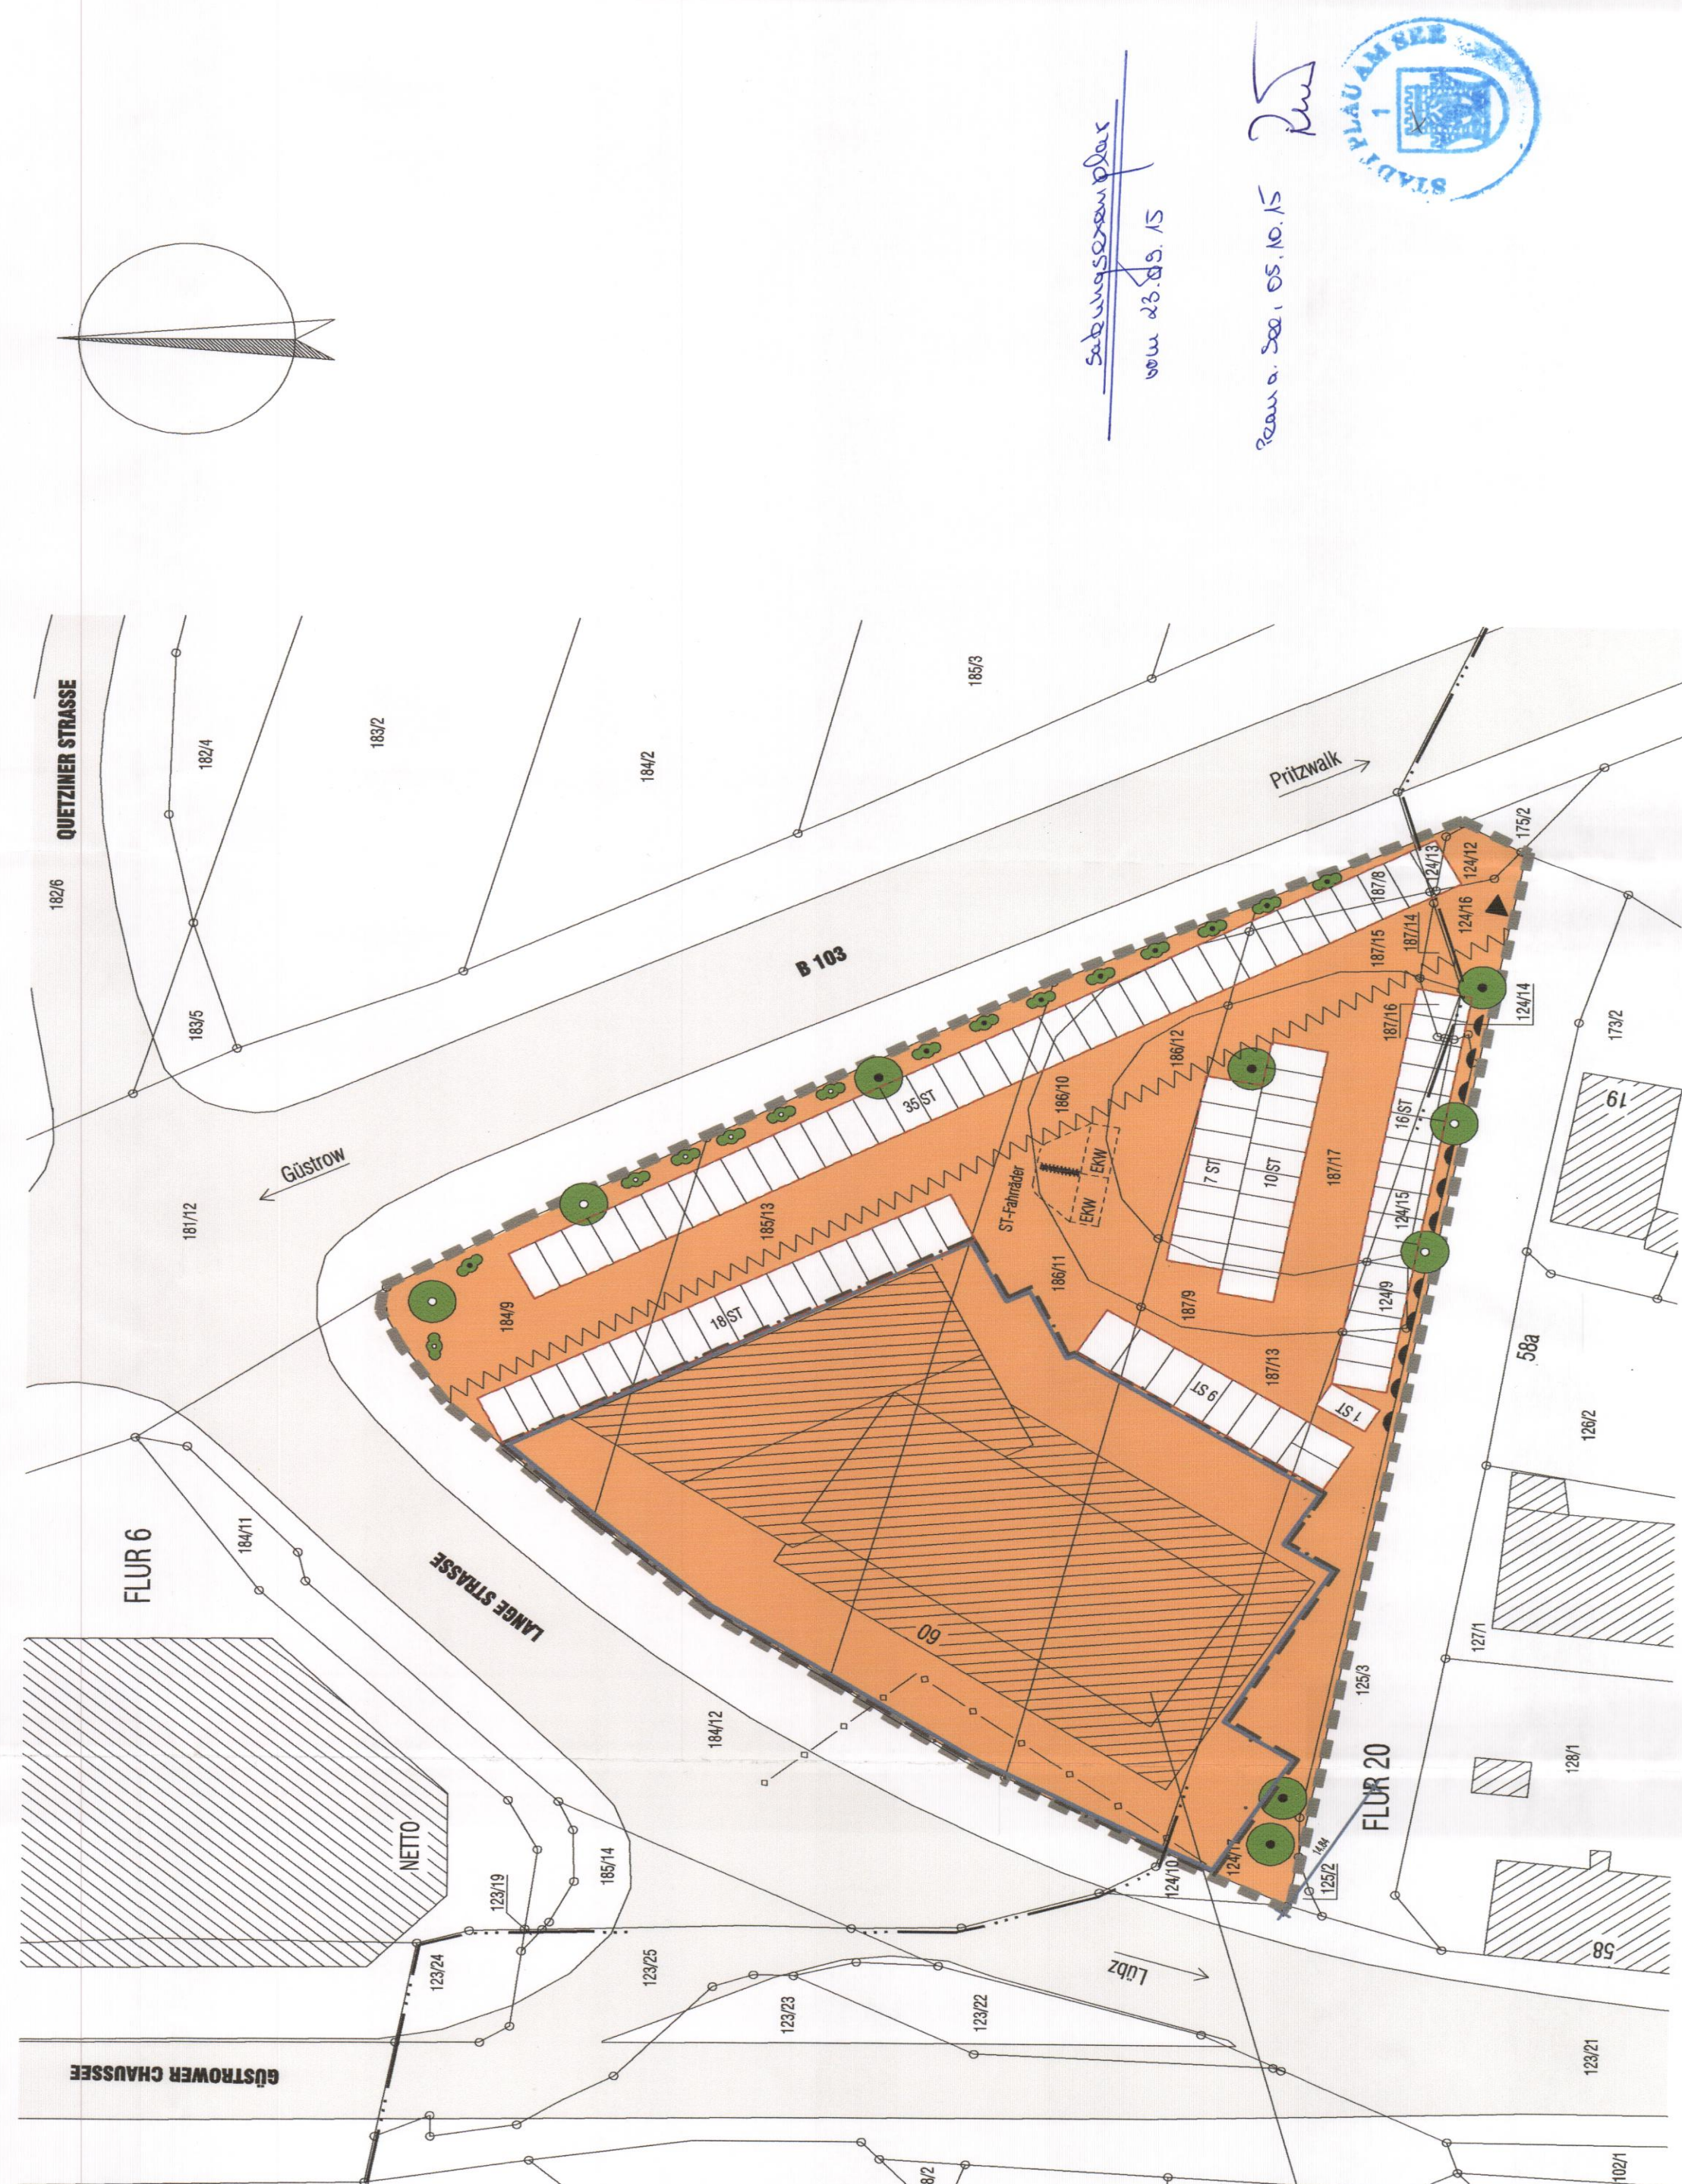

PLANZEICHNUNG - TEIL A II (ERSCHLIESSUNGSTEIL)
M 1 : 1 000 BEARBEITUNGSSTAND: 04.09.2000

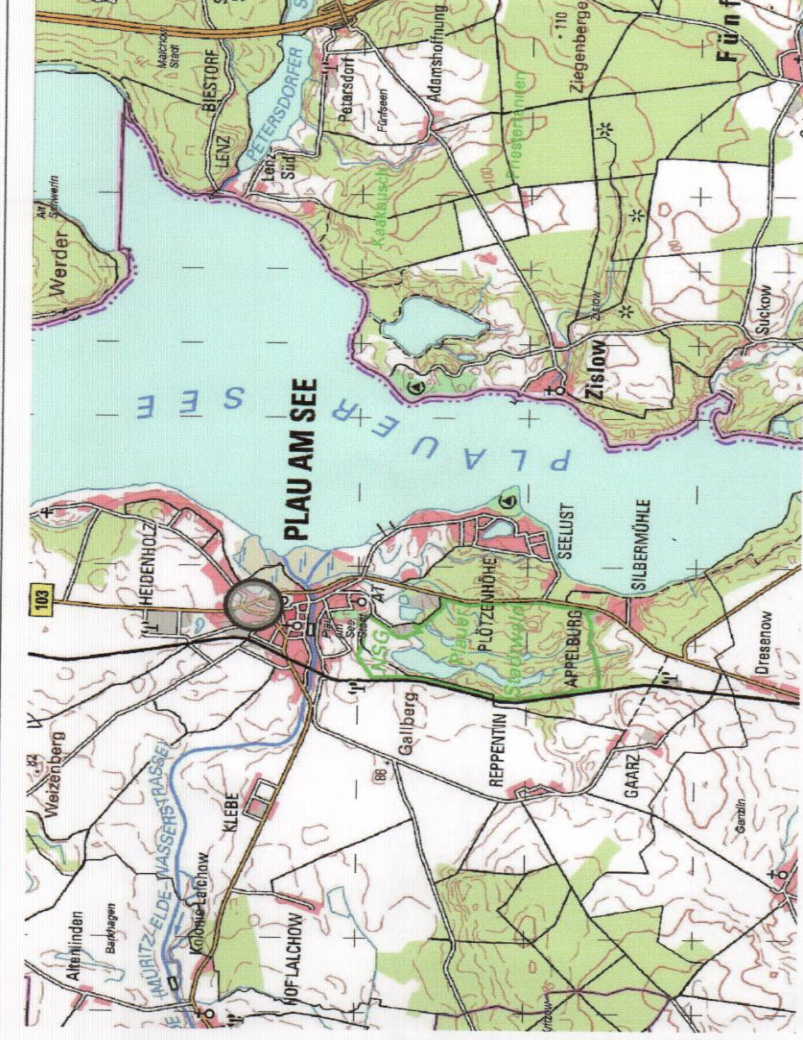

PLANZEICHENERKLÄRUNG

- [illegible]

Text (Teil B) - Textliche Festsetzungen 1. Änderung

- [illegible]

Satzung

- [illegible]

- [illegible]

**Satzung über die 1. Änderung
vorhabenbezogener Bebauungsplan Nr. 12
der Stadt Plau am See**
**"Neubau eines Verbrauchermarktes
an der Quetziner Straße"**