# SATZUNG ÜBER DIE 3. ÄNDERUNG DES BEBAUUNGSPLANES NR. 1 DER STADT DASSOW FÜR DEN BEBAUUNGSPLAN NR. 1 DER EHEMALIGEN GEMEINDE PÖTENITZ FÜR DAS WOHNGEBIET "AM DORFSCHLAG"

## TEIL A - PLANZEICHNUNG

Es gilt die Verordnung über die baulliche Nutzung der Grundstücke (Baunutzungsverordnung - BauNVO) in der Fassung der Bekanntmachung vom 21. November 2017 (BGBl. I S. 3786).
Es gilt die Planzeichenverordnung (PlanZV) vom 18. Dezember 1990 (BGBl. 1991 I S. 58) geändert durch Artikel 3 des Gesetzes vom 04. Mai 2017 (BGBl. I S. 1057).

M 1 : 1.000
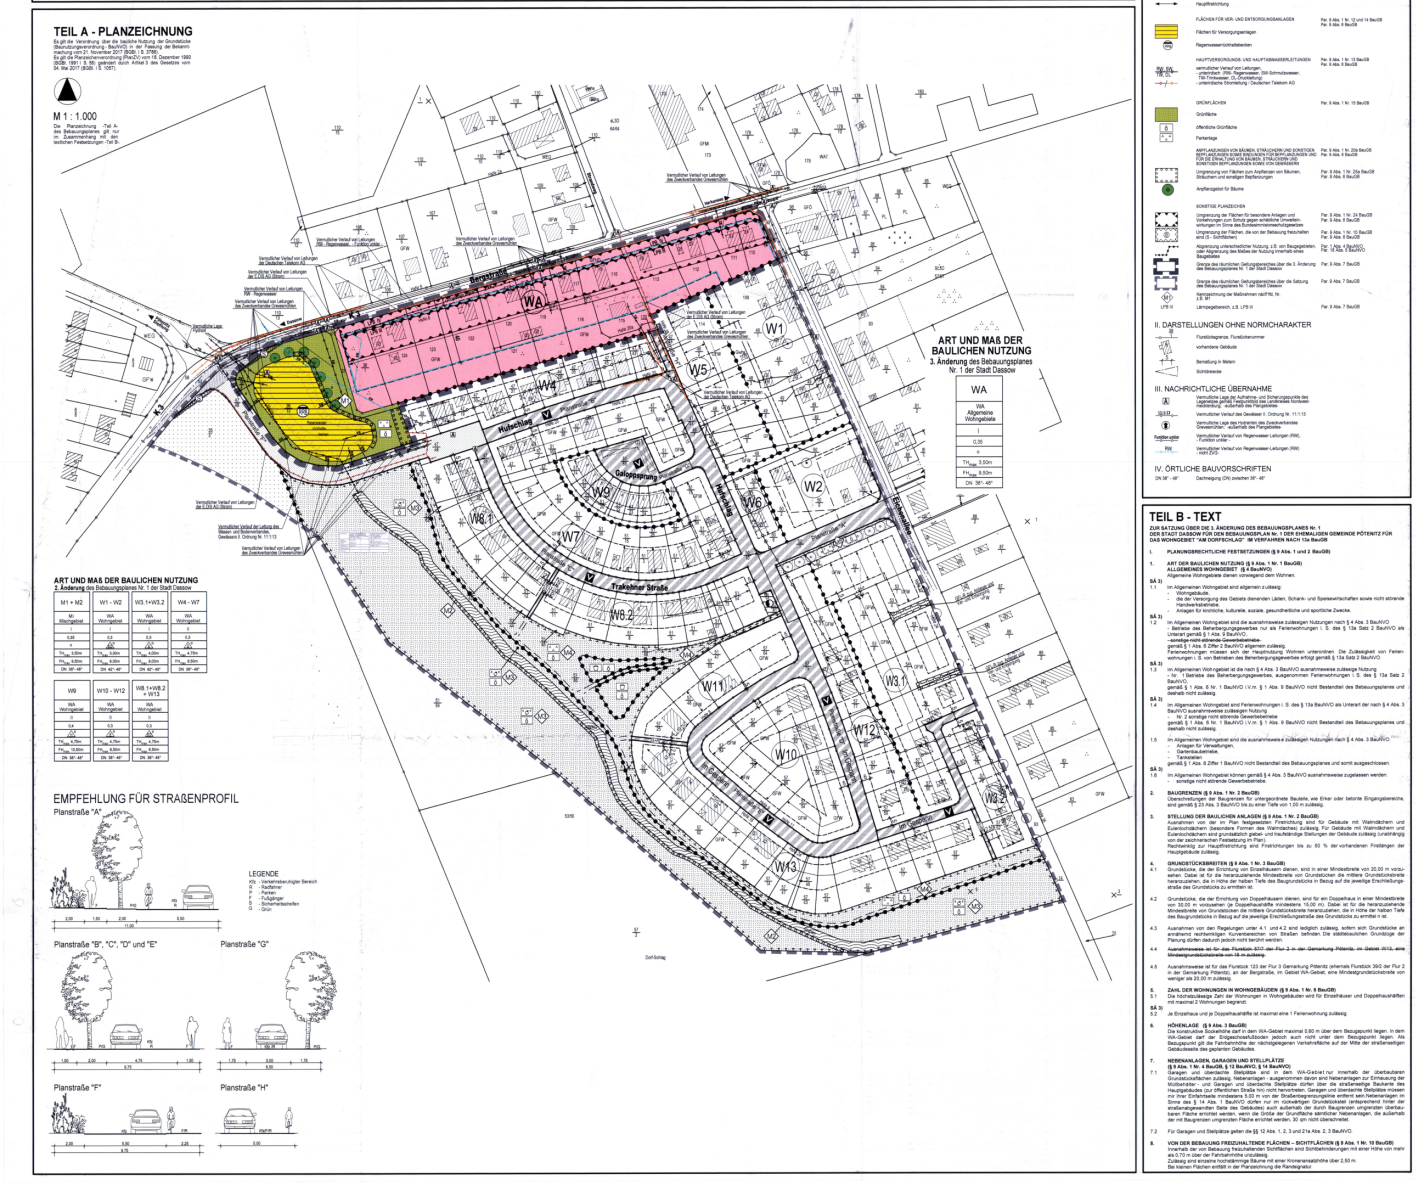
Die Planzeichnung - Teil A- des Bebauungsplanes gilt zu einer Planzeichnung mit dem Teil B- "Text" zusammen.