


Lageplan

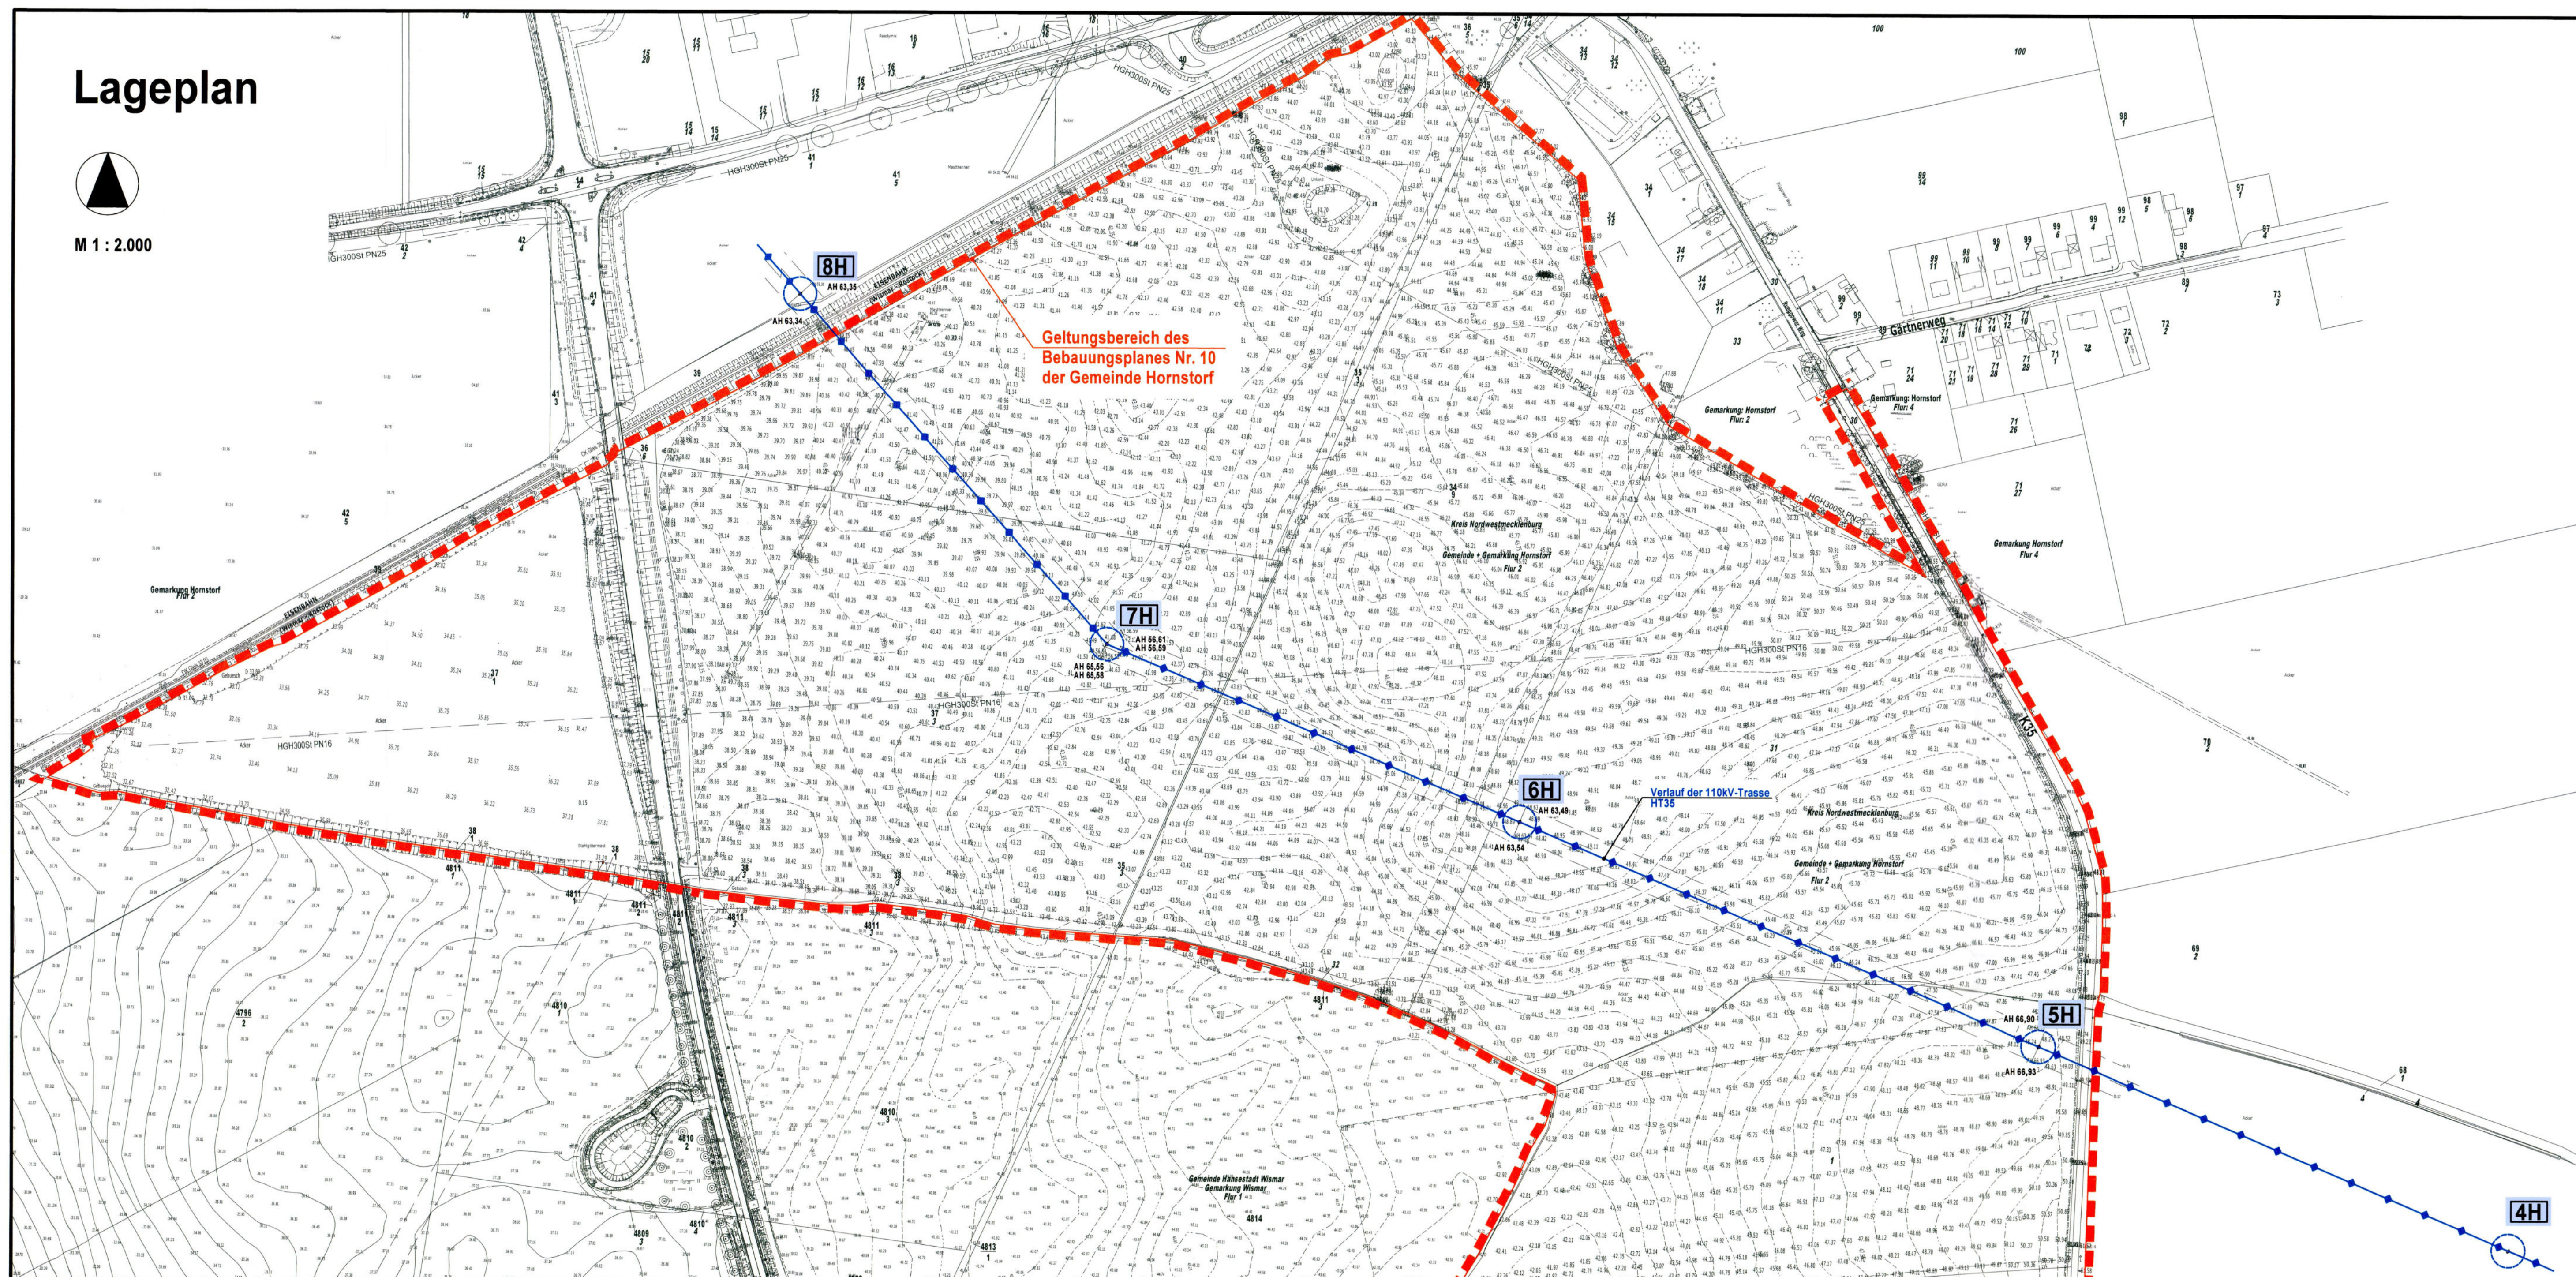


M 1 : 2.000




Leitungsverlaufshöhen

Maßstab der Länge M 1 : 2.000 und der Höhe M 1 : 200

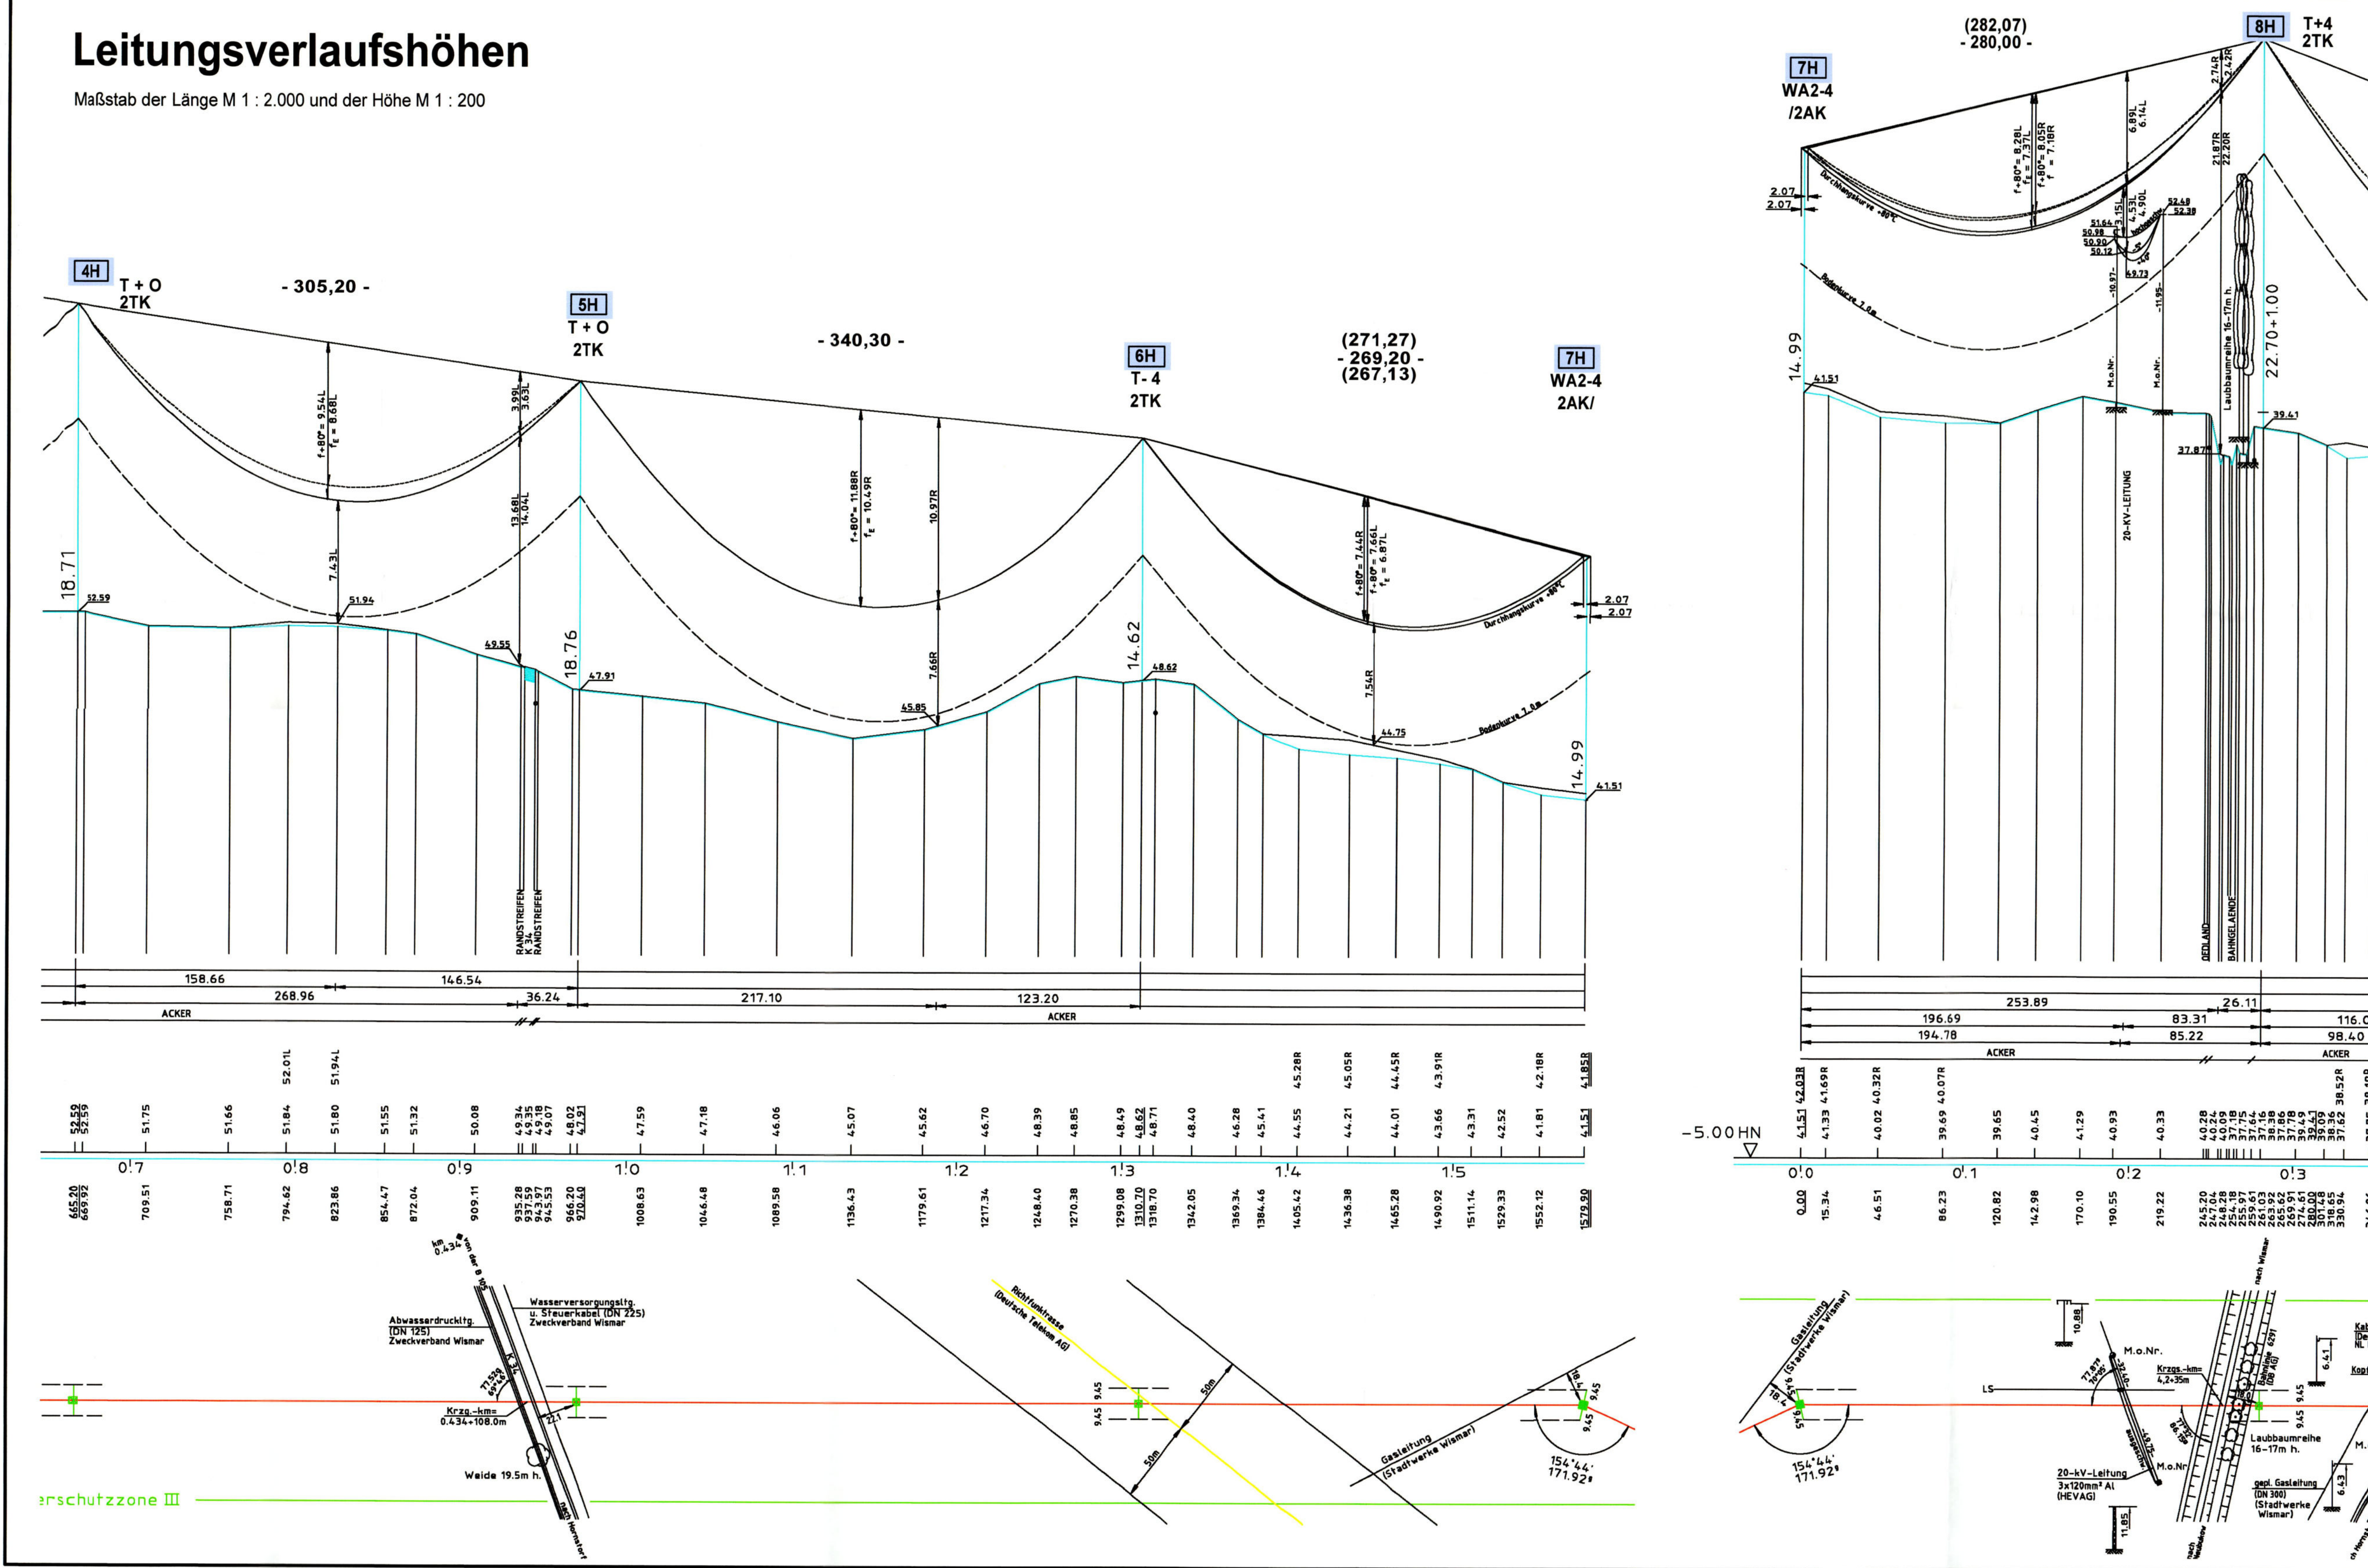

SATZUNG
ÜBER DEN BEBAUUNGSPLAN NR. 10
DER GEMEINDE HORNSTORF
 FÜR EINEN TEIL
 DES INDUSTRIE- UND GEWERBEGEBIETES
 WISMAR - HORNSTORF
 AUF DEM GEBIET DER GEMEINDE HORNSTORF
 Lageplan und Leitungsverlaufshöhen der Leitung der E.DIS AG

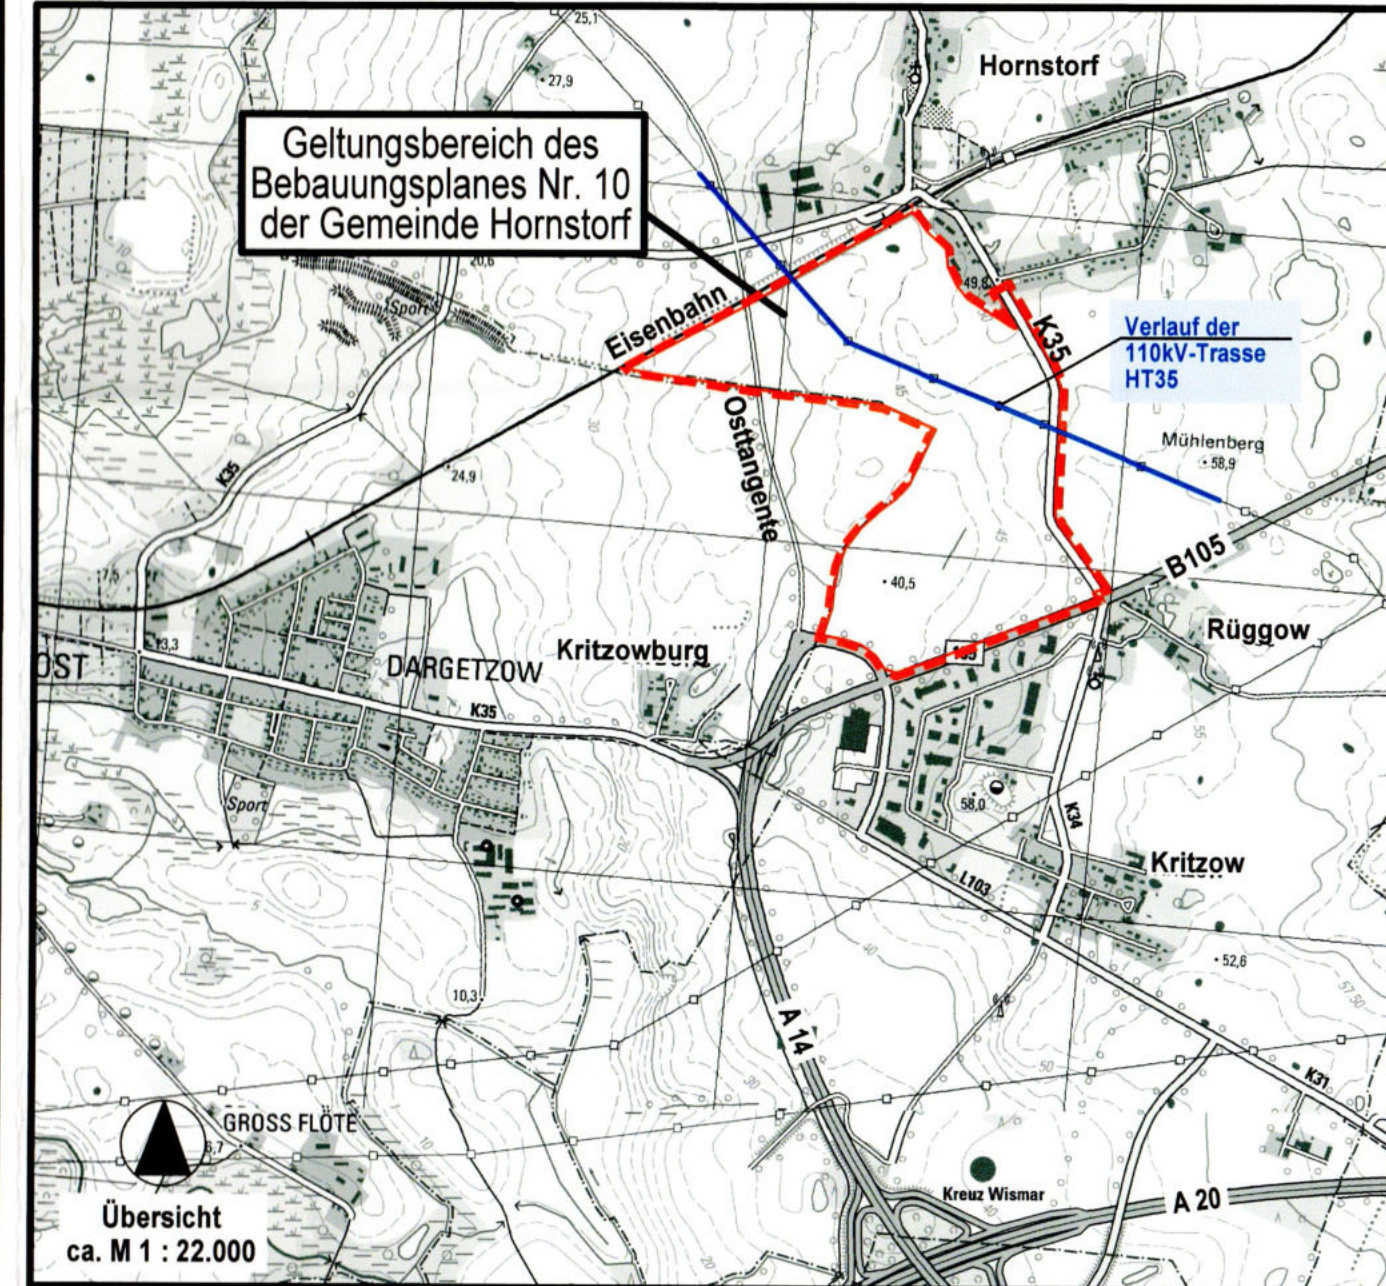

Planungsbüro Mahnel
 Rudolf-Bratschke-Str. 11
 23898 Grevenhagen
 Tel. 03861/7105-0
 Fax 03861/7105-50
 Planungsstand: 08. November 2018
NEBENZEICHNUNG

SATZUNG
ÜBER DIE 1. ÄNDERUNG
DES BEBAUUNGSPLANES NR. 10
DER GEMEINDE HORNSTORF
 FÜR EINEN TEIL DES INDUSTRIE- UND
 GEWERBEGEBIETES WISMAR-HORNSTORF
 - AUF DEM GEBIET DER GEMEINDE HORNSTORF
 im vereinfachten Verfahren gemäß § 13 BauGB

Planungsbüro Mahnel
 Rudolf-Bratschke-Str. 11
 23898 Grevenhagen
 Tel. 03861/7105-0
 Fax 03861/7105-50
 Planungsstand: 23. November 2023
SATZUNG
NEBENZEICHNUNG 1