


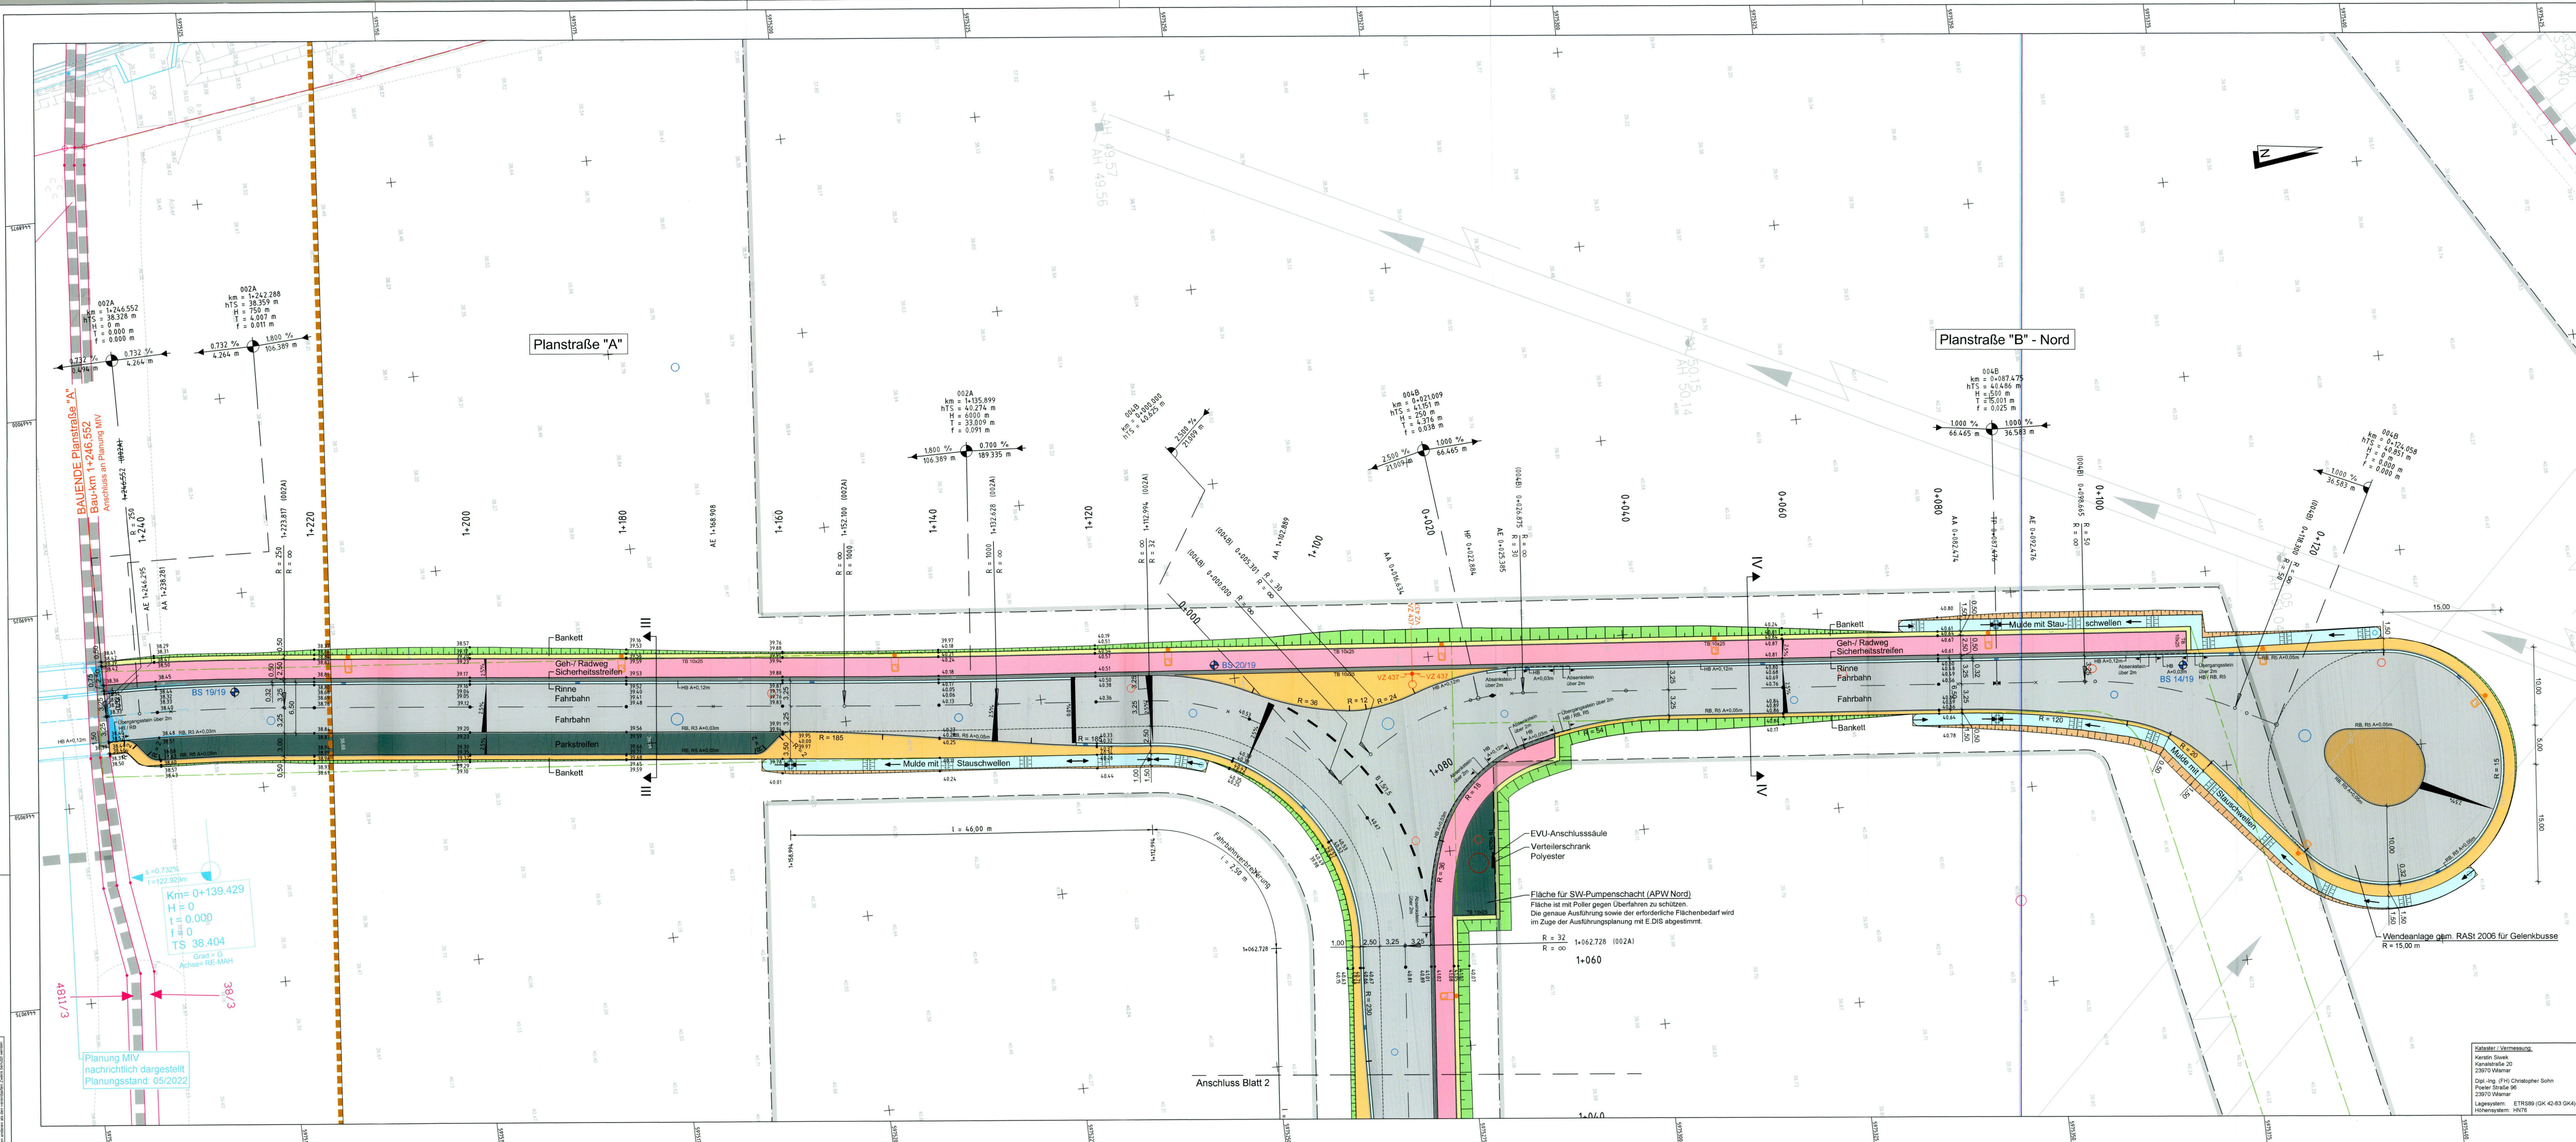

Zeichenerklärung

Planung

- Fahrbahn Bk10 mit Achse
- Fahrbahn / Angleichung
- Bankett Fahrbahn / Parkstreifen
- Bankett Geh- und Radweg
- Straßennebenflächen
- Geh- und Radweg / Asphalt
- Geh- und Radweg / Pflaster rot
- Sicherheitsstreifen
- Verkehrsrinsel / Inselköpfe
- Verkehrsrinsel / Fußgängerfurt
- Parkstreifen / Feuerwehrezufahrt
- Zufahrt
- Geh- und Radweg mit Zufahrt
- Bankett mit Zufahrt
- Dammboschung
- Einschnittsboschung
- Entwässerungsrinne mit Fließrichtung
- Wirtschaftsweg
- Bankett
- Bordabsenkung
- Entwässerungsrinne
- vorh. / rückzub. / gepl. RW-Ablauf
- vorh. / rückzub. / gepl. RW-Schacht
- vorh. / rückzub. / gepl. Drainage-Schacht
- vorh. / rückzub. / gepl. Leitpfosten
- Fahrbahnmarkierung

Sonstiges

- B-Plan-Grenze gem. B-Plan Nr. 10
- Baugrenze gem. B-Plan Nr. 10
- Straßenbegrenzungslinie gem. B-Plan Nr. 10 (Satzung 12/2019)
- Bodendenkmal gem. B-Plan Nr. 10
- Aufschüttungsfläche gem. B-Plan Nr. 10
- Bodendenkmal gem. ToB-Stellungnahme Landesamt für Kultur und Denkmalpflege M-V vom 05.05.2021
- Wasserschutzzone III/B
- gefällter Baum; Stutzen roden
- geplanter Baum (siehe Lageplan Grünplanung)
- geplante Beleuchtung (siehe Lageplan Straßenbeleuchtung Innere Erschließung)
- Rückbaufläche
- vorhandener Sonderpunkt (Hinweis: Die Sonderpunkte wurden grafisch aus eingesamten Plänen übernommen. Die dargestellte Lage ist ungenau. Genaue Lage siehe Baugrundgutachten.)

Verwaltung

- Gemarkungsgrenze
- Flurgrenze
- Flurstücksgrenze
- Flurstücksnummer

Detail Grundstückszufahrten

Darstellung im Lageplan M 1 : 100

Abwicklung Hochbord / Rundbord

M 1 : 100 / 1 : 10


GENEHMIGUNGSPLANUNG

Unterlage / Blatt-Nr.: 05-03 / 1
Lageplan Straßenbau
Planstraße "A"
Achse A002A

Strasse / Abs.-Nr. / Station:
PROJIS-Nr.:
Maststab: 1 : 250

Erschließung Großgewerbe- und Industriegebiet Wismar-Hornstorf
B-Plan Nr. 10

NEBENZEICHUNG 2.1
zur Satzung über die 1. Änderung
des Bebauungsplanes Nr. 10
der Gemeinde Hornstorf

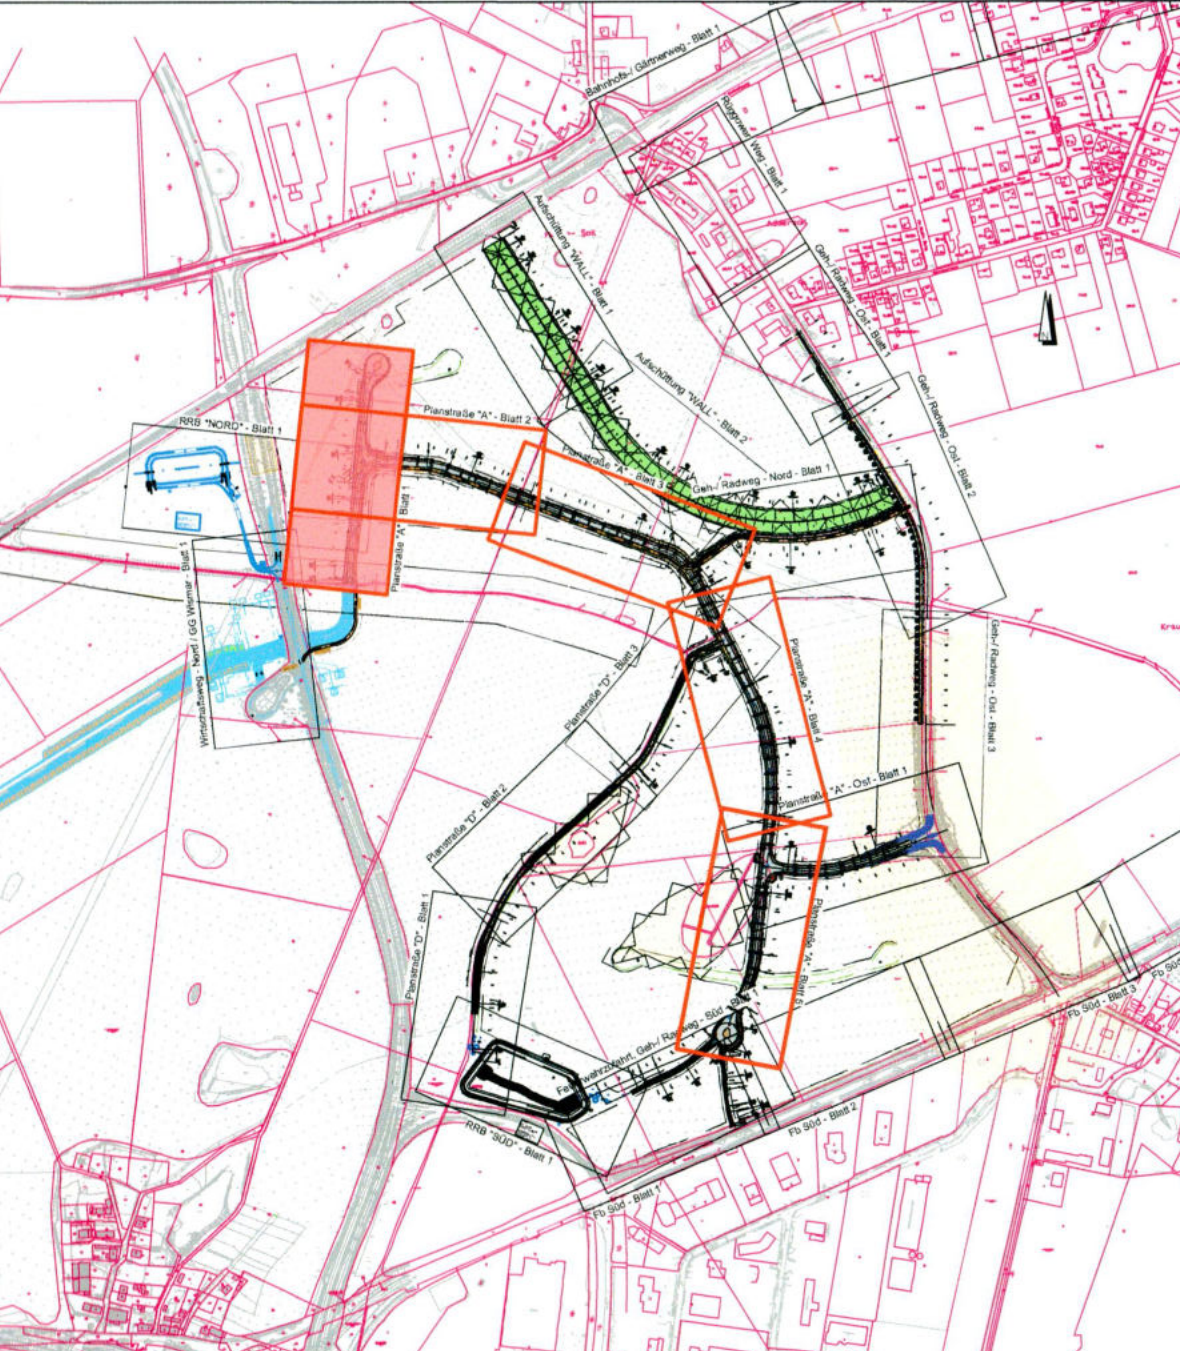

Verfasser / Vermessung
Kerstin Stew
Kornstraße 20
23670 Wismar
Dipl.-Ing. (FH) Christopher Sohn
Postfach 66
23070 Wismar
Legende: ETR 886 (OK 42-83 GK4)
Höhenmeter: NN76