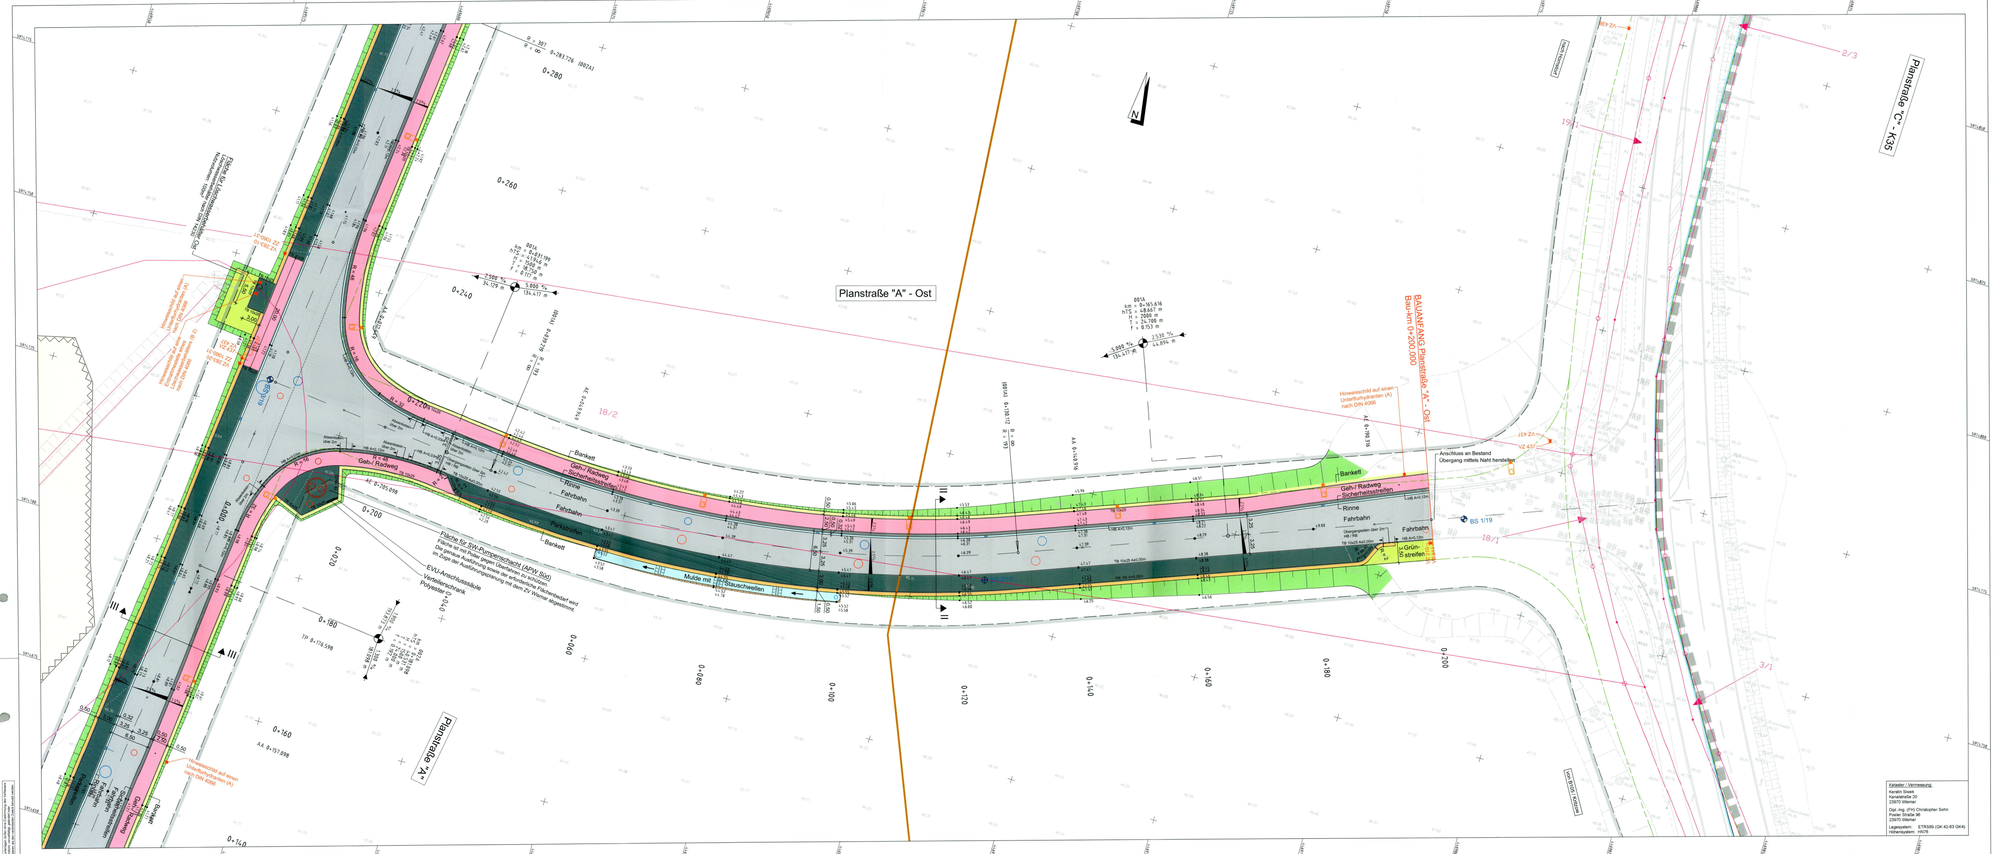
Planstraße "A" - Ost
Planstraße "A" - Ost
Planstraße "C" - KS5
Fahrbahn
Rinne
Gehr / Radweg
Sicherheitsstreifen
Parkstreifen
Banket
Mulde mit Stauschwellen
BAUMANFANG Planstraße "A" - Ost
Bau-km 0+200,000
Anschluss an Bestand Übergang mittels Naht herstellen
