



Lageplan

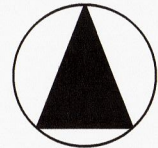


M 1 : 2.000

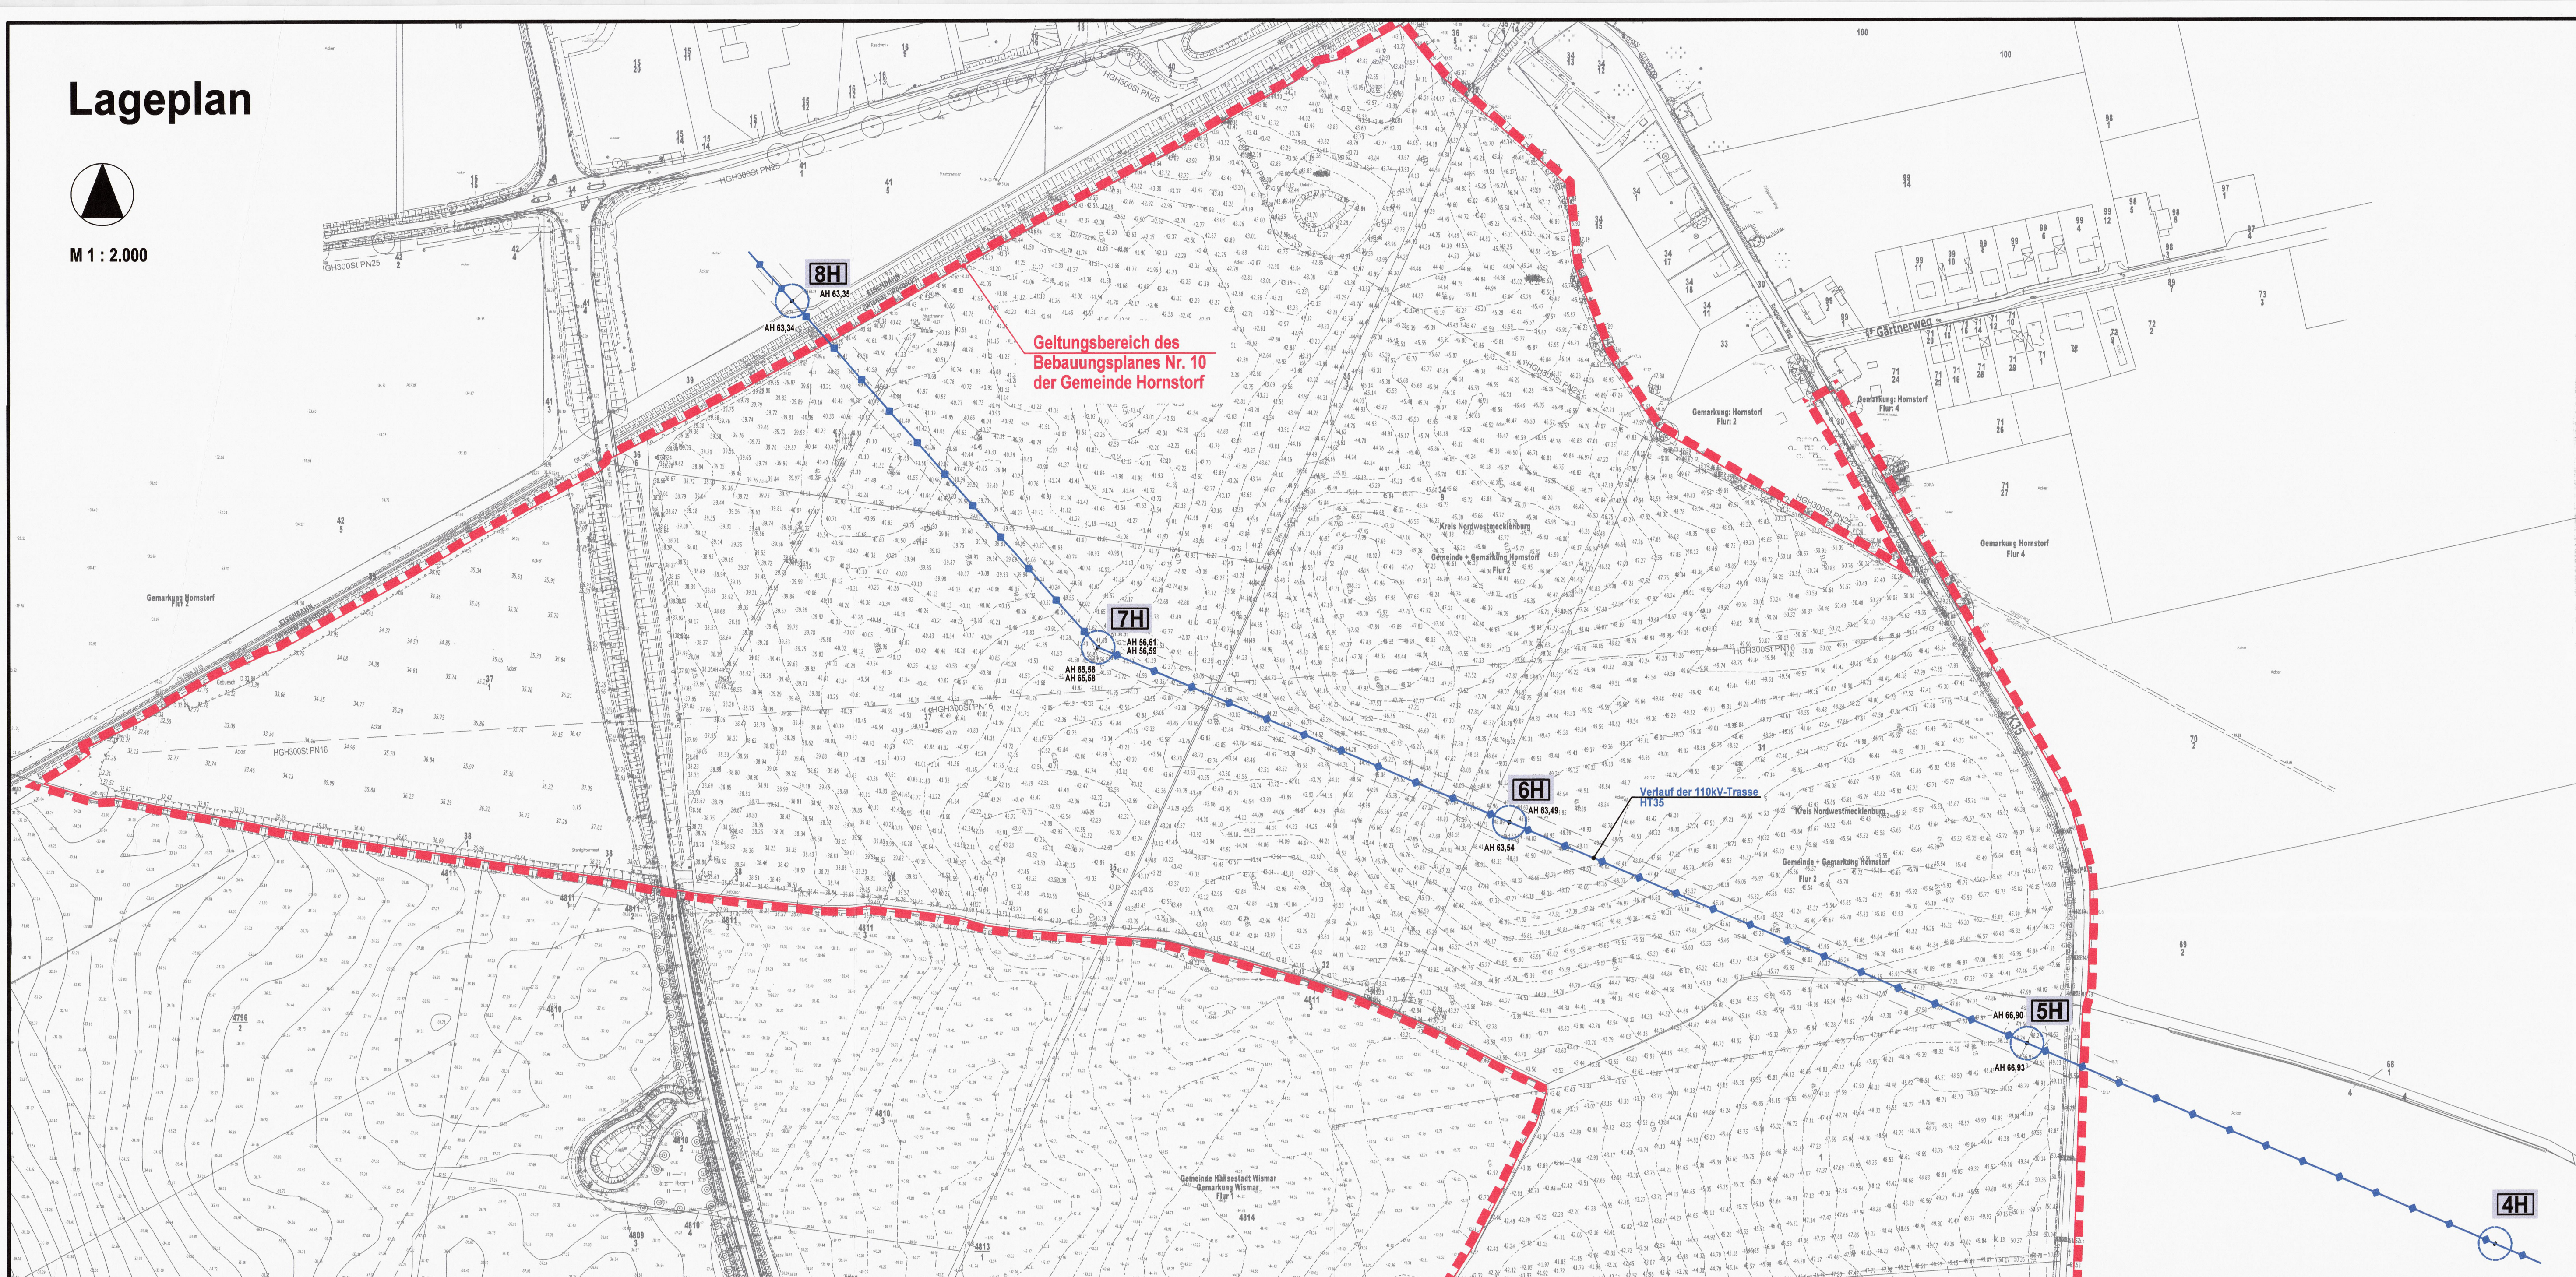

Leitungsverlaufshöhen

Maßstab der Länge M 1 : 2.000 und der Höhe M 1 : 200

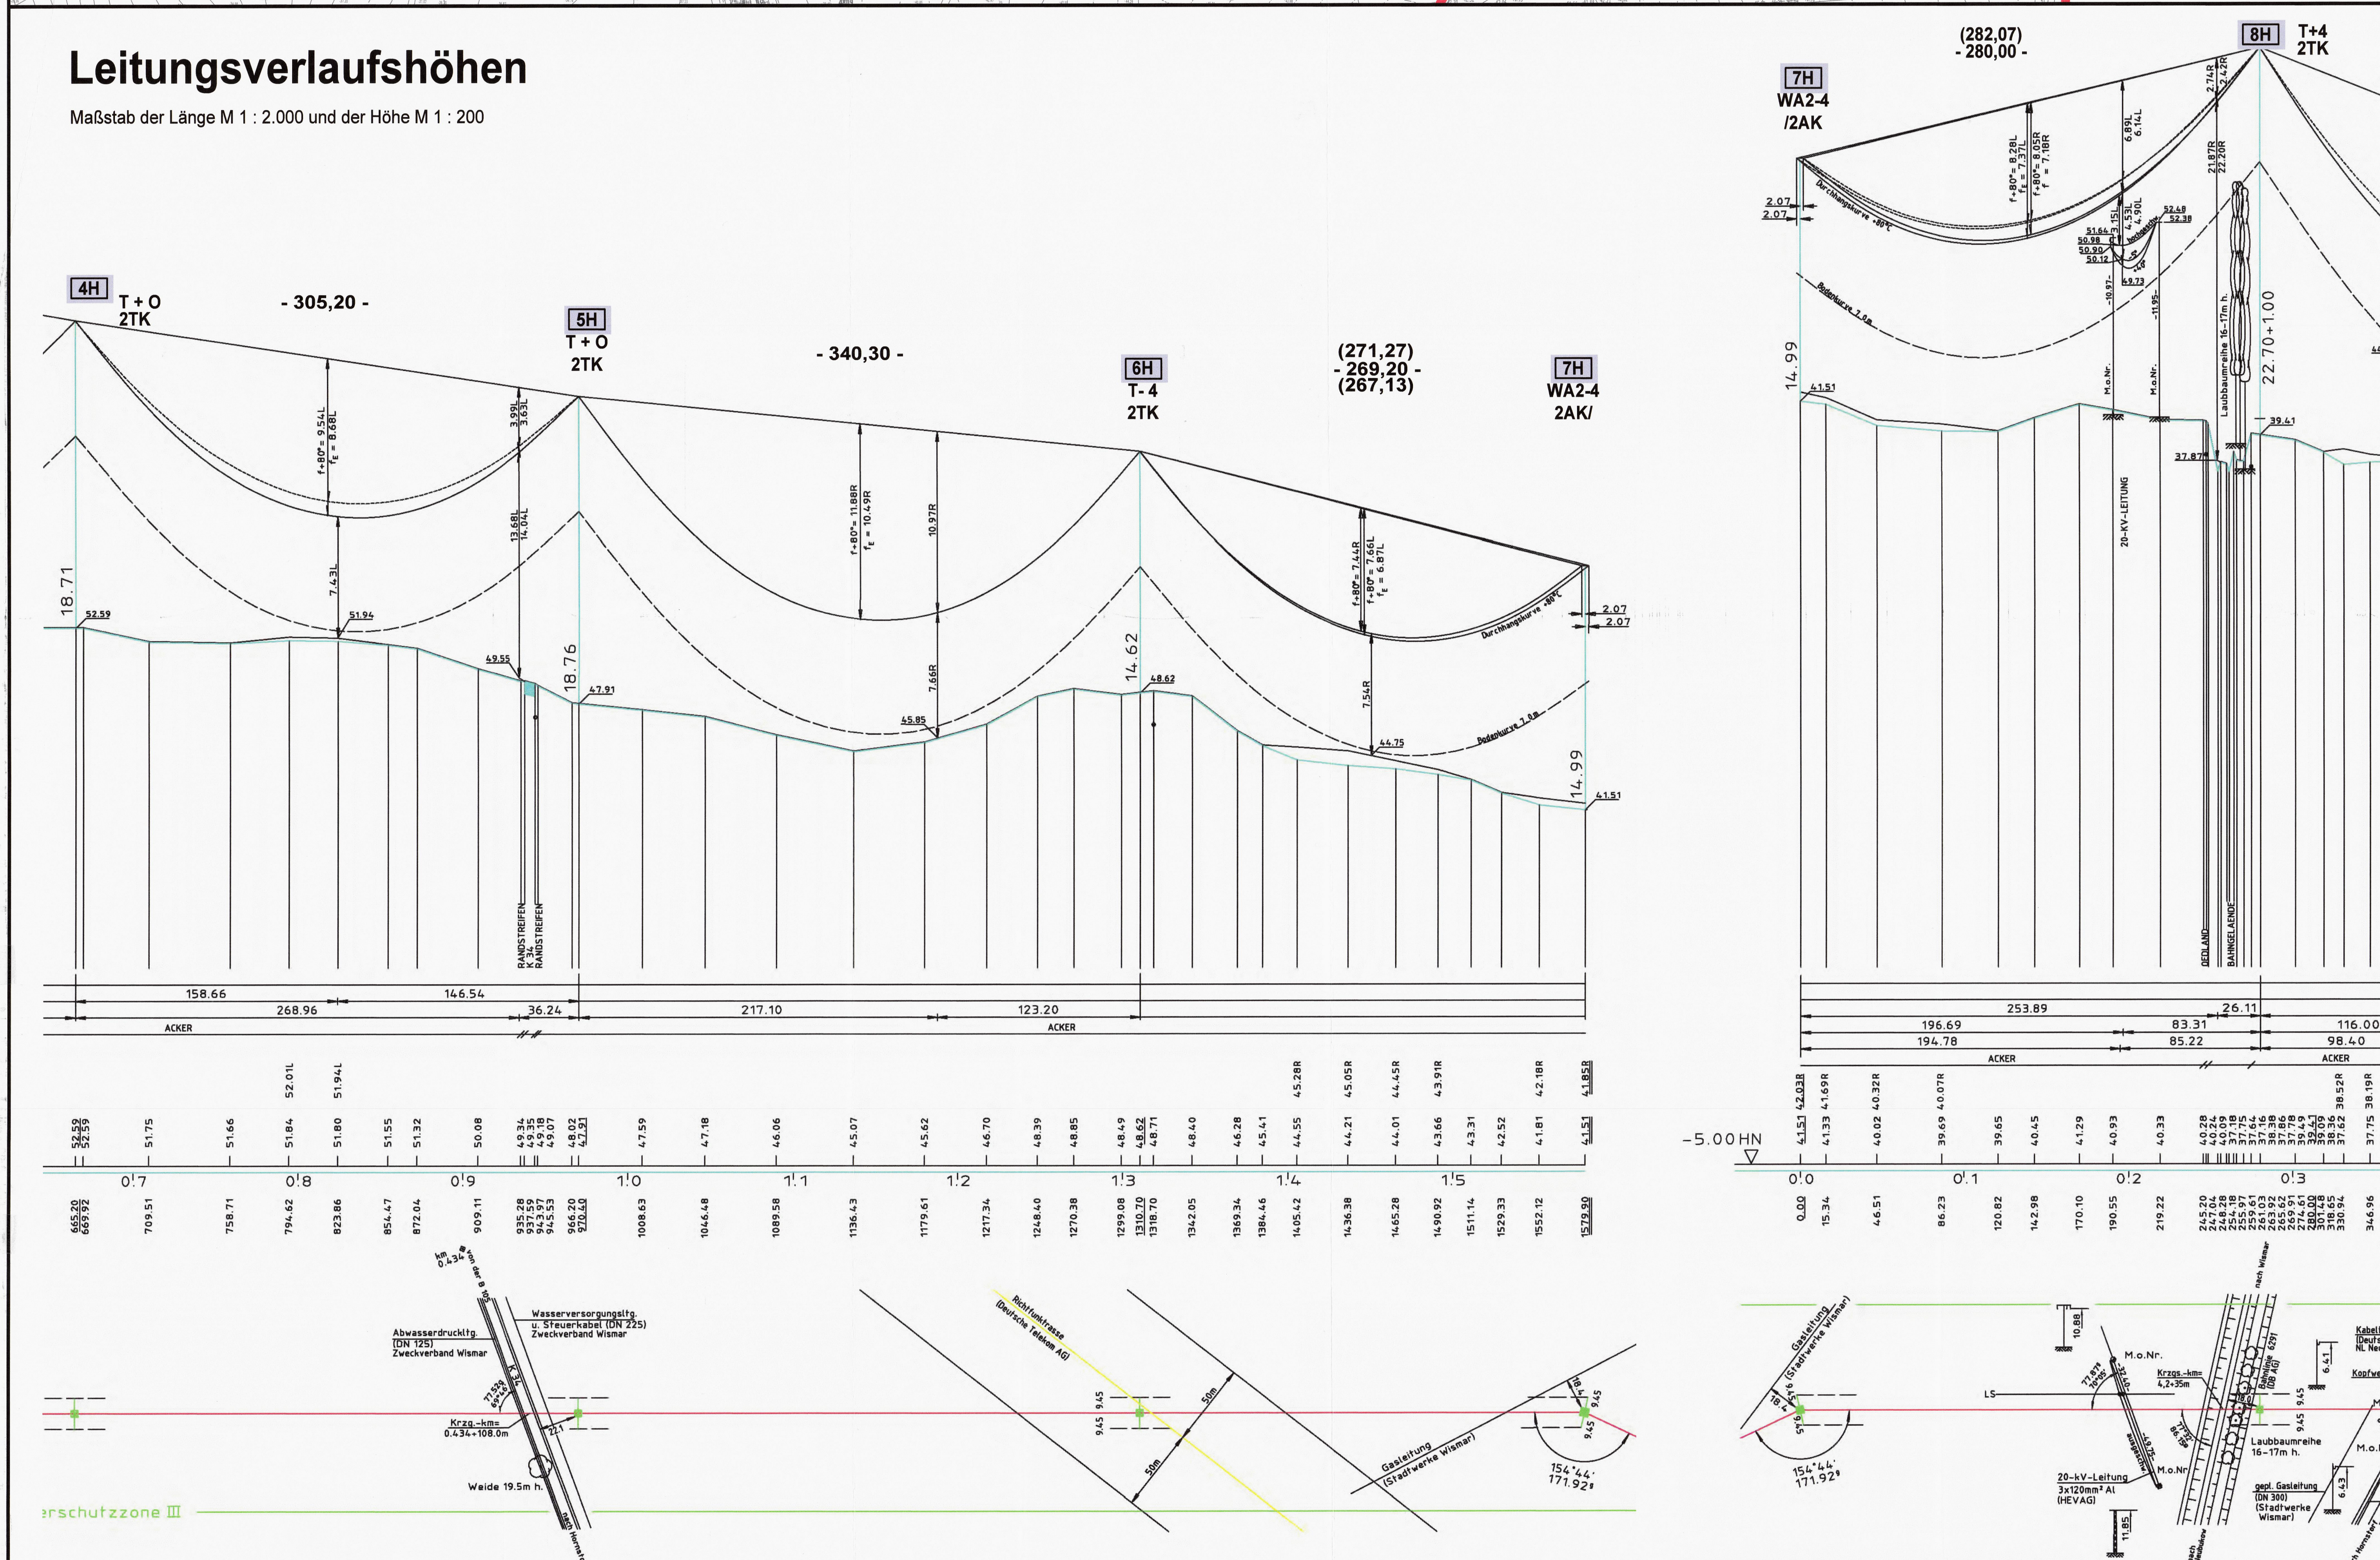

SATZUNG
ÜBER DEN BEBAUUNGSPLAN NR. 10
DER GEMEINDE HORNSTORF
FÜR EINEN TEIL
DES INDUSTRIE- UND GEWERBEGEBIETES
WISMAR - HORNSTORF
AUF DEM GEBIET DER GEMEINDE HORNSTORF
Lageplan und Leitungsverlaufshöhen der Leitung der E.DIS AG

