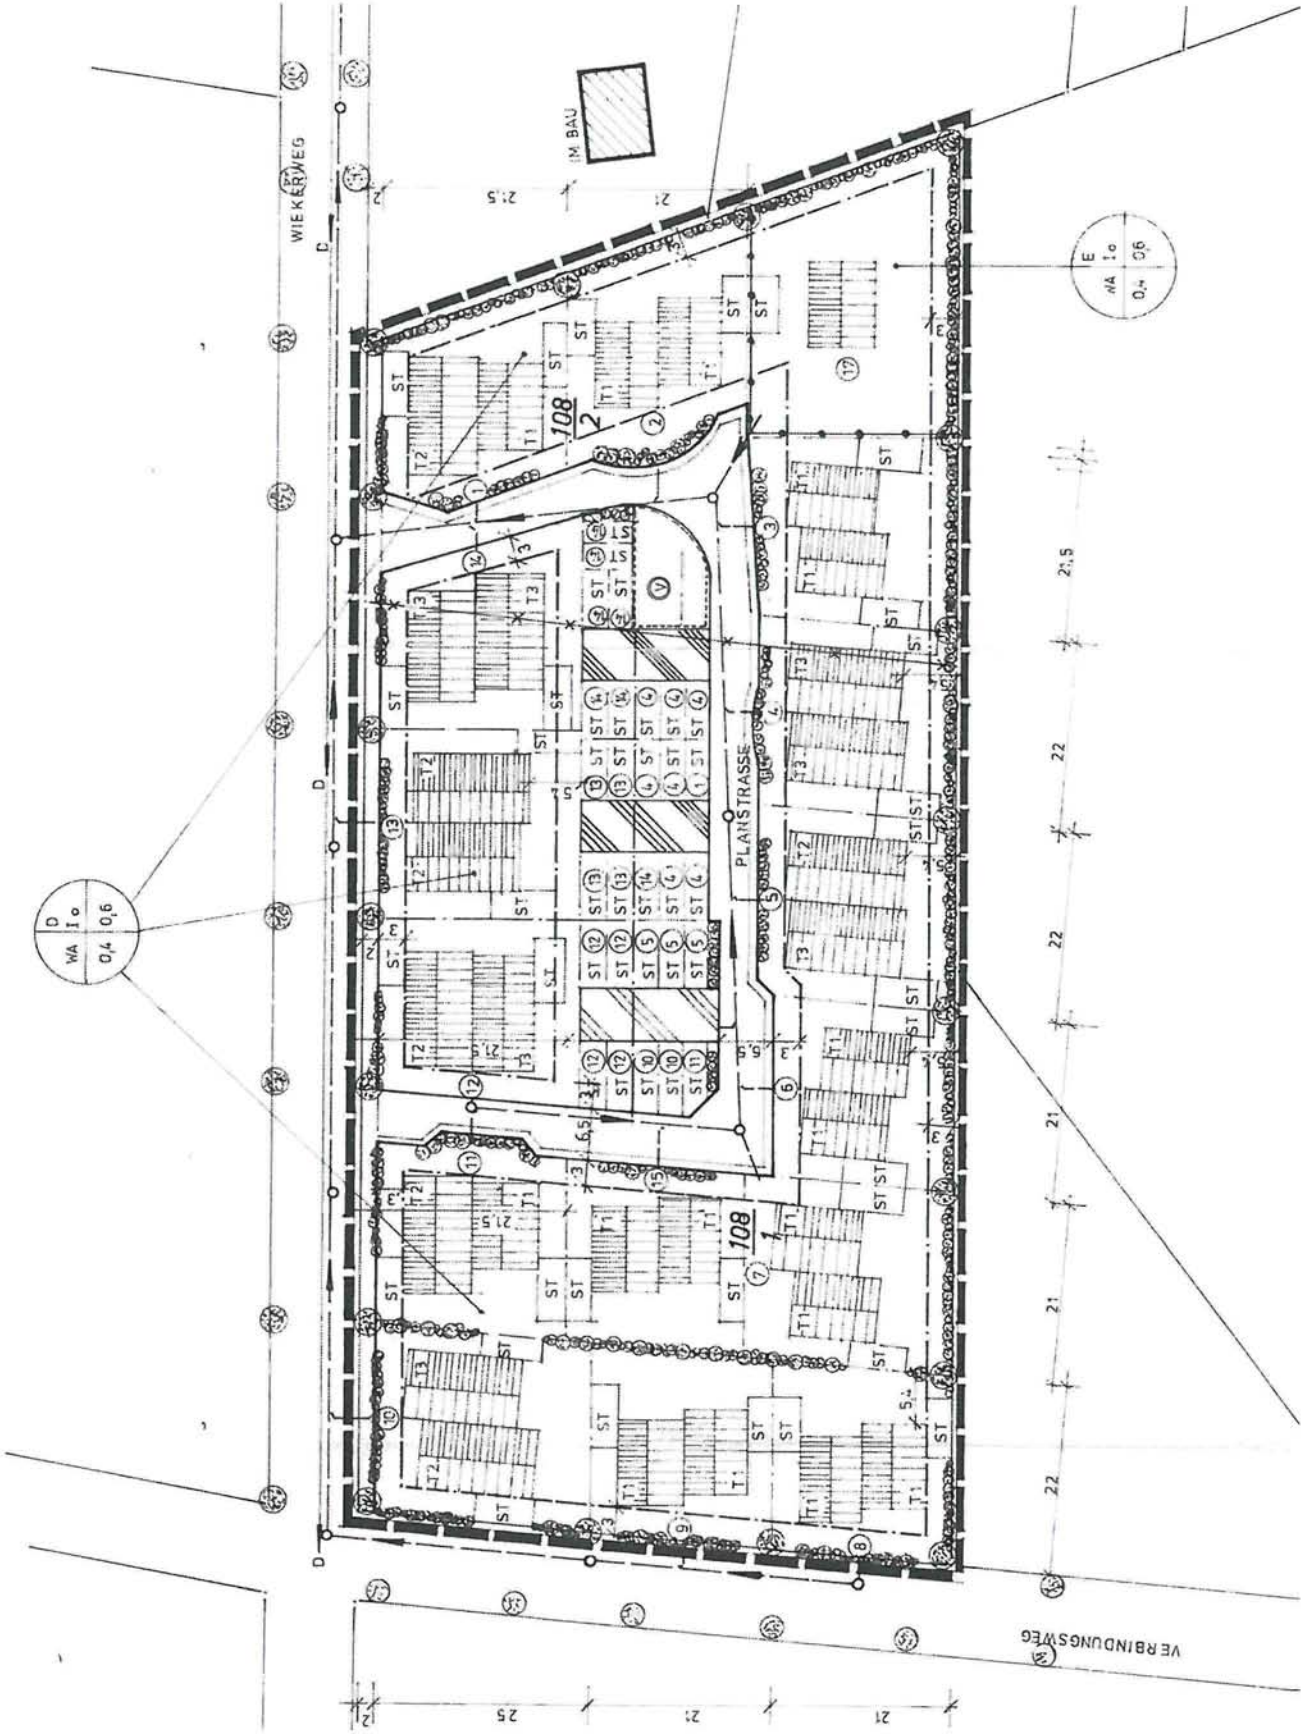

Vorhaben- und Erschließungsplan Nr. 3 „Wohnpark Breege“, Planzeichnung, unmaßstäblich verkleinert