


Teil A

Flur 4 Groß Laasch Flurstück 157/4

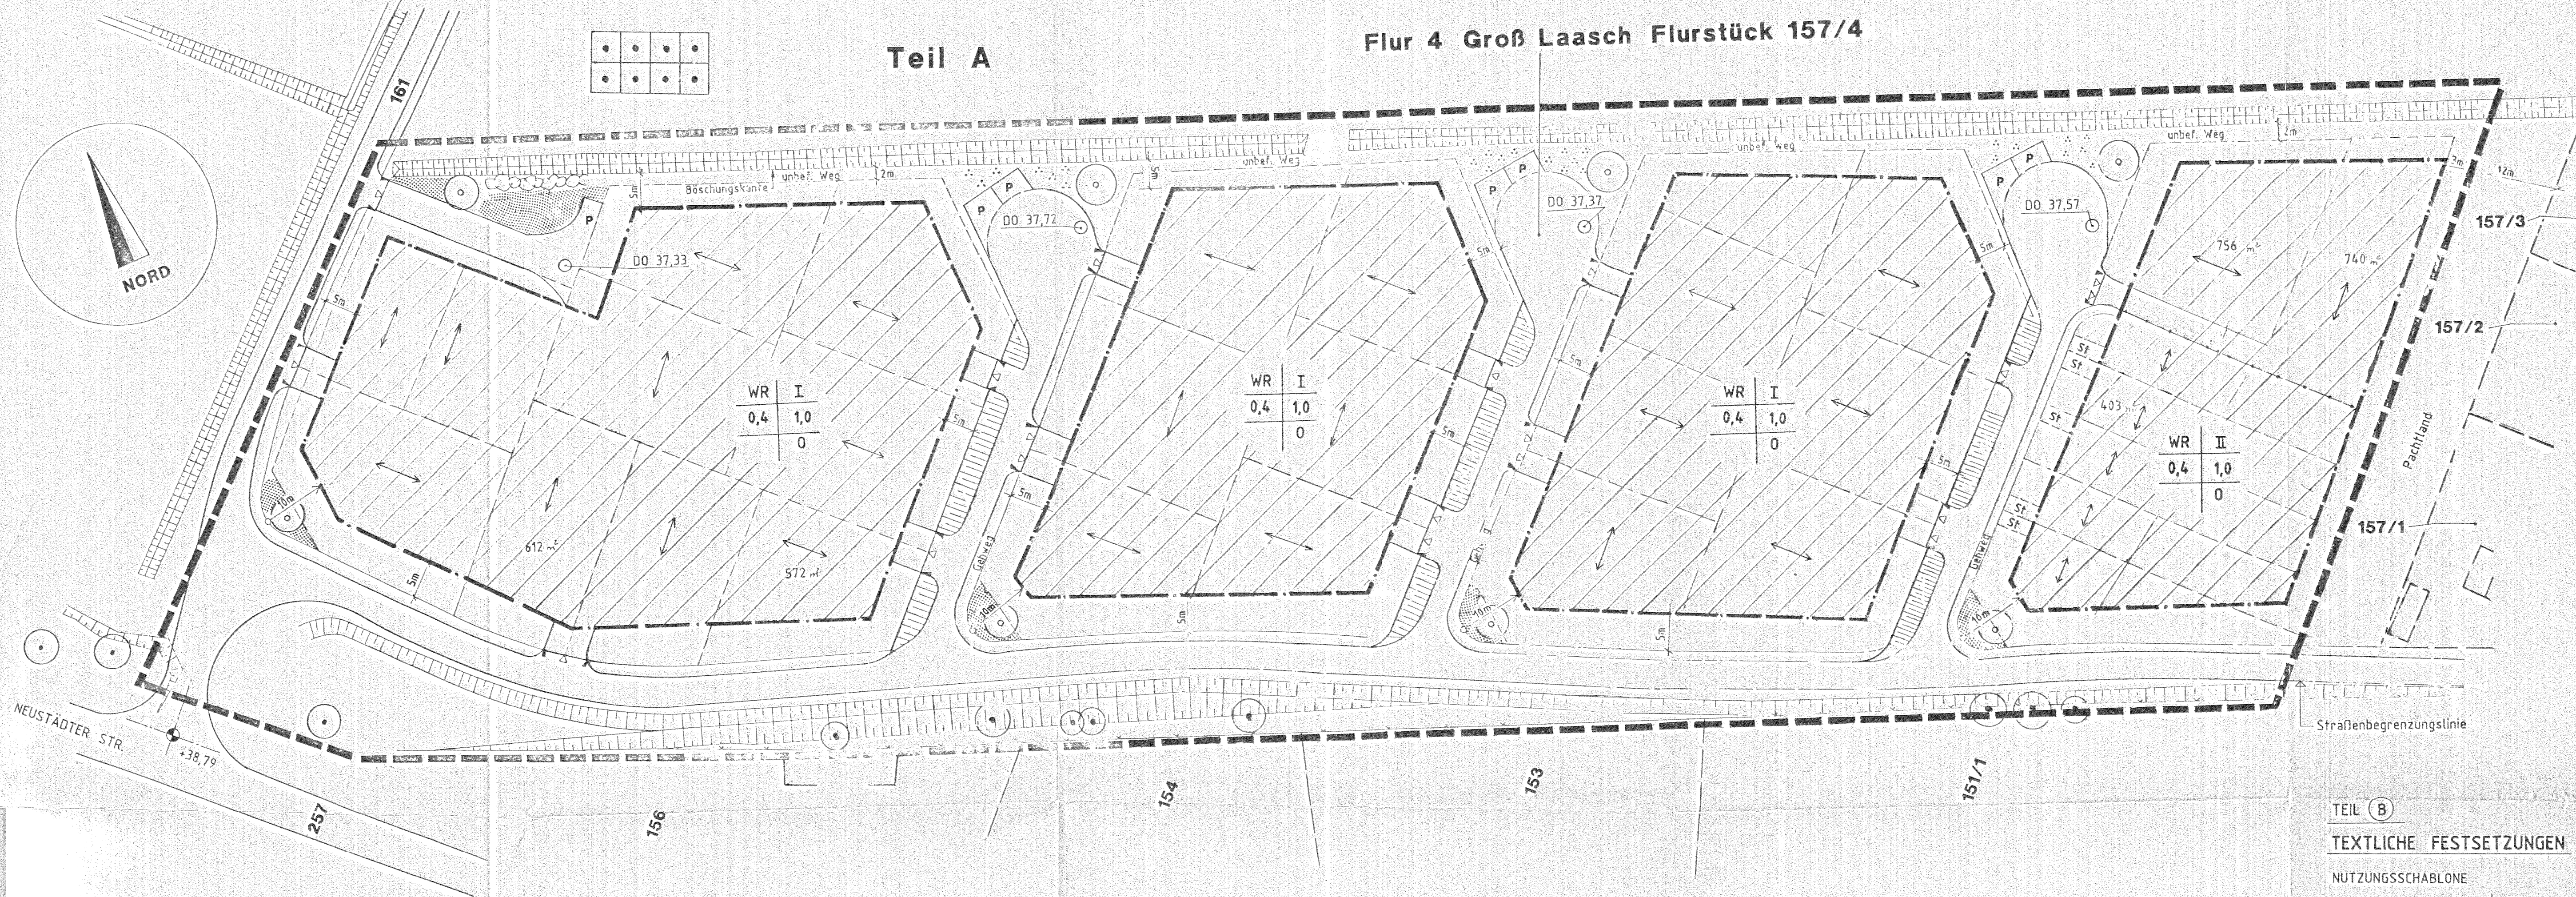

Satzung der Gemeinde Groß Laasch
über den Bebauungsplan LAA I
für das Gebiet Groß Laasch "Wiesengrund"

Nr.2 des Satzungsbeschlusses VERFAHRENSVERMERKE

AUFGESTELLT AUFGRUND DES AUFSTELLUNGSBESCHLUSSES DER GEMEINDEVERTRETUNG VOM 28.9.92... DIE ORTSÜBLICHE BEKANNTMACHUNG DES AUFSTELLUNGSBESCHLUSSES IST DURCH AUSGANG AN DEN BEKANNTMACHUNGSTAFELN VOM 5.10.92... BIS ZUM 9.11.92... DURCH ABDRUCK IN DER ZEITUNG / IN AMTLICHEN VERKÜNDIGUNGSBLÄTTEN AM... ERFOLGT.

Beschluß Nr. 45/92
(ORT, DATUM, SIEGELABDRUCK) (UNTERSCHRIFT)
Groß Laasch 13.10.92 DER BÜRGERMEISTER

DIE FÜR RAUMORDNUNG UND LANDESPLANUNG ZUSTÄNDIGE STELLE IST GEMÄß § 246 a ABS.1 SATZ1 NR.1 BauGB i.V.m. § 4 ABS.3 BauZO BETEILIGT WORDEN.

(ORT, DATUM, SIEGELABDRUCK) (UNTERSCHRIFT)
Groß Laasch 6.11.92 DER BÜRGERMEISTER

DIE FRÜHZEITIGE BÜRGERBETEILIGUNG NACH § 3 ABS.1 SATZ1 BauGB IST AM 28.9.92... DURCHFÜHRT WORDEN. / AUF BESCHLUSS DER GEMEINDEVERTRETUNG VOM... IST NACH § 3 ABS.1 SATZ2 BauGB VON DER FRÜHZEITIGEN BÜRGERBETEILIGUNG ABGESEHEN WORDEN.

(ORT, DATUM, SIEGELABDRUCK) (UNTERSCHRIFT)
Groß Laasch 6.11.92 DER BÜRGERMEISTER

DIE VON DER PLANUNG BERÜHRTEN TRÄGER ÖFFENTLICHER BELANGE SIND MIT SCHREIBEN VOM 5.11.92... ZUR ABGABE EINER STELLUNGNAHME AUFGEFORDERT WORDEN.

(ORT, DATUM, SIEGELABDRUCK) (UNTERSCHRIFT)
Groß Laasch 6.11.92 DER BÜRGERMEISTER

DIE ENTWÜRFE DES BEBAUUNGSPLANES, BESTEHEND AUS DER PLANZEICHNUNG (TEIL A) UND DEM TEXT (TEIL B), SOWIE DER BEGRÜNDUNG HABEN IN DER ZEIT VOM 5.3.93... BIS ZUM 5.4.93... WÄHREND FOLGENDER ZEITEN (TAGE, STUNDEN) NACH § 3 ABS.2 BauGB ÖFFENTLICH AUSGELEGEN. DIE ÖFFENTLICHE AUSLEGUNG IST MIT DEM HINWEIS, DASS BEDENKEN UND ANREGUNGEN WÄHREND DER AUSLEGUNGSFRIST VON JEDERMANN SCHRIFTLICH ODER ZUR NIEDERLEGUNG VORBRACHT WERDEN KÖNNEN, AM... IN DER ZEITUNG ODER AMTLICHEN VERKÜNDIGUNGSBLÄTTEN... BEI BEKANNTMACHUNG DURCH AUSGANG: IN DER ZEIT VOM 25.2.93... BIS ZUM 5.3.93... DURCH AUSGANG - ORTSÜBLICH BEKANNTMACHUNG WORDEN.

(ORT, DATUM, SIEGELABDRUCK) (UNTERSCHRIFT)
Groß Laasch 10.5.93 DER BÜRGERMEISTER

DIE GEMEINDEVERTRETUNG HAT DIE VORGEBRACHTEN BEDENKEN UND ANREGUNGEN DER BÜRGER SOWIE DIE STELLUNGEN DER TRÄGER ÖFFENTLICHER BELANGE AM 24.2.93... GEPRÜFT. DAS ERGEBNIS IST MITGETEILT WORDEN.

(ORT, DATUM, SIEGELABDRUCK) (UNTERSCHRIFT)
Groß Laasch 25.2.93 DER BÜRGERMEISTER

DIE GEMEINDEVERTRETUNG HAT AM 24.2.93... DEN ENTWURF DES BEBAUUNGSPLANES MIT BEGRÜNDUNG BESCHLOSSEN UND ZUR AUSLEGUNG BESTIMMT.

(ORT, DATUM, SIEGELABDRUCK) (UNTERSCHRIFT)
Groß Laasch 25.2.93 DER BÜRGERMEISTER

DER KATASTERMÄSSIGE BESTAND AM 04.05.93... WIRD ALS RICHTIG DARGESTELLT BESCHENIGT. HINSICHTLICH DER LAGERICHTIGEN DARSTELLUNG DER GRENZPUNKTE GILT DER VORBEHALT, DASS EINE PRÜFUNG NUR GROB ERFOLGTE, DA DIE RECHTSVERBINDLICHE FLURKARTE IM MASSTAB 1:3840 VORLIEGT. REGRESSANSPRÜCHE KÖNNEN NICHT ABGELEITET WERDEN.

(ORT, DATUM, SIEGELABDRUCK) (UNTERSCHRIFT)
Ludwigslust, den 08.04.93

DER BEBAUUNGSPLAN BESTEHEND AUS DER PLANZEICHNUNG (TEIL A) UND DEM TEXT (TEIL B) WURDE AM 20.4.93... VON DER GEMEINDEVERTRETUNG ALS SATZUNG BESCHLOSSEN. DIE BEGRÜNDUNG ZUM BEBAUUNGSPLAN WURDE MIT BESCHLUSS DER GEMEINDEVERTRETUNG VOM 20.4.93... GEBILLIGT.

(ORT, DATUM, SIEGELABDRUCK) (UNTERSCHRIFT)
Groß Laasch 10.5.93 DER BÜRGERMEISTER

DIE GENEHMIGUNG DIESER BEBAUUNGSPLANSATZUNG, BESTEHEND AUS DER PLANZEICHNUNG (TEIL A) UND DEM TEXT (TEIL B), WURDE MIT VERFÜGUNG DER HÖHEREN VERWALTUNGSBEHÖRDE VOM 13.4.93... AZ: 11.12.0-312-119-02.05.93 MIT NEBENBESTIMMUNGEN UND HINWEISEN ERTEILT.

(ORT, DATUM, SIEGELABDRUCK) (UNTERSCHRIFT)
Groß Laasch 10.5.93 DER BÜRGERMEISTER

DIE BEBAUUNGSPLANSATZUNG, BESTEHEND AUS DER PLANZEICHNUNG (TEIL A) UND DEM TEXT (TEIL B), WIRD HIERMIT AUSGEFERTIGT.

(ORT, DATUM, SIEGELABDRUCK) (UNTERSCHRIFT)
Groß Laasch 10.5.93 DER BÜRGERMEISTER

Teil A

Eigenheimstandort LAA 1 VORHABEN
Groß Laasch Wiesengrund

Bebauungsplan (B-Plan)

11.5.93 AUFTRAG 134-01-92 M. 1:500 BLATT 3