Satzung des Bebauungsplanes 1-2017
"Industrie- und Gewerbegebiet Bluthsluster-, Industrie- und Werkstraße" der Hansestadt Anklam

Planzeichnung (Teil A)

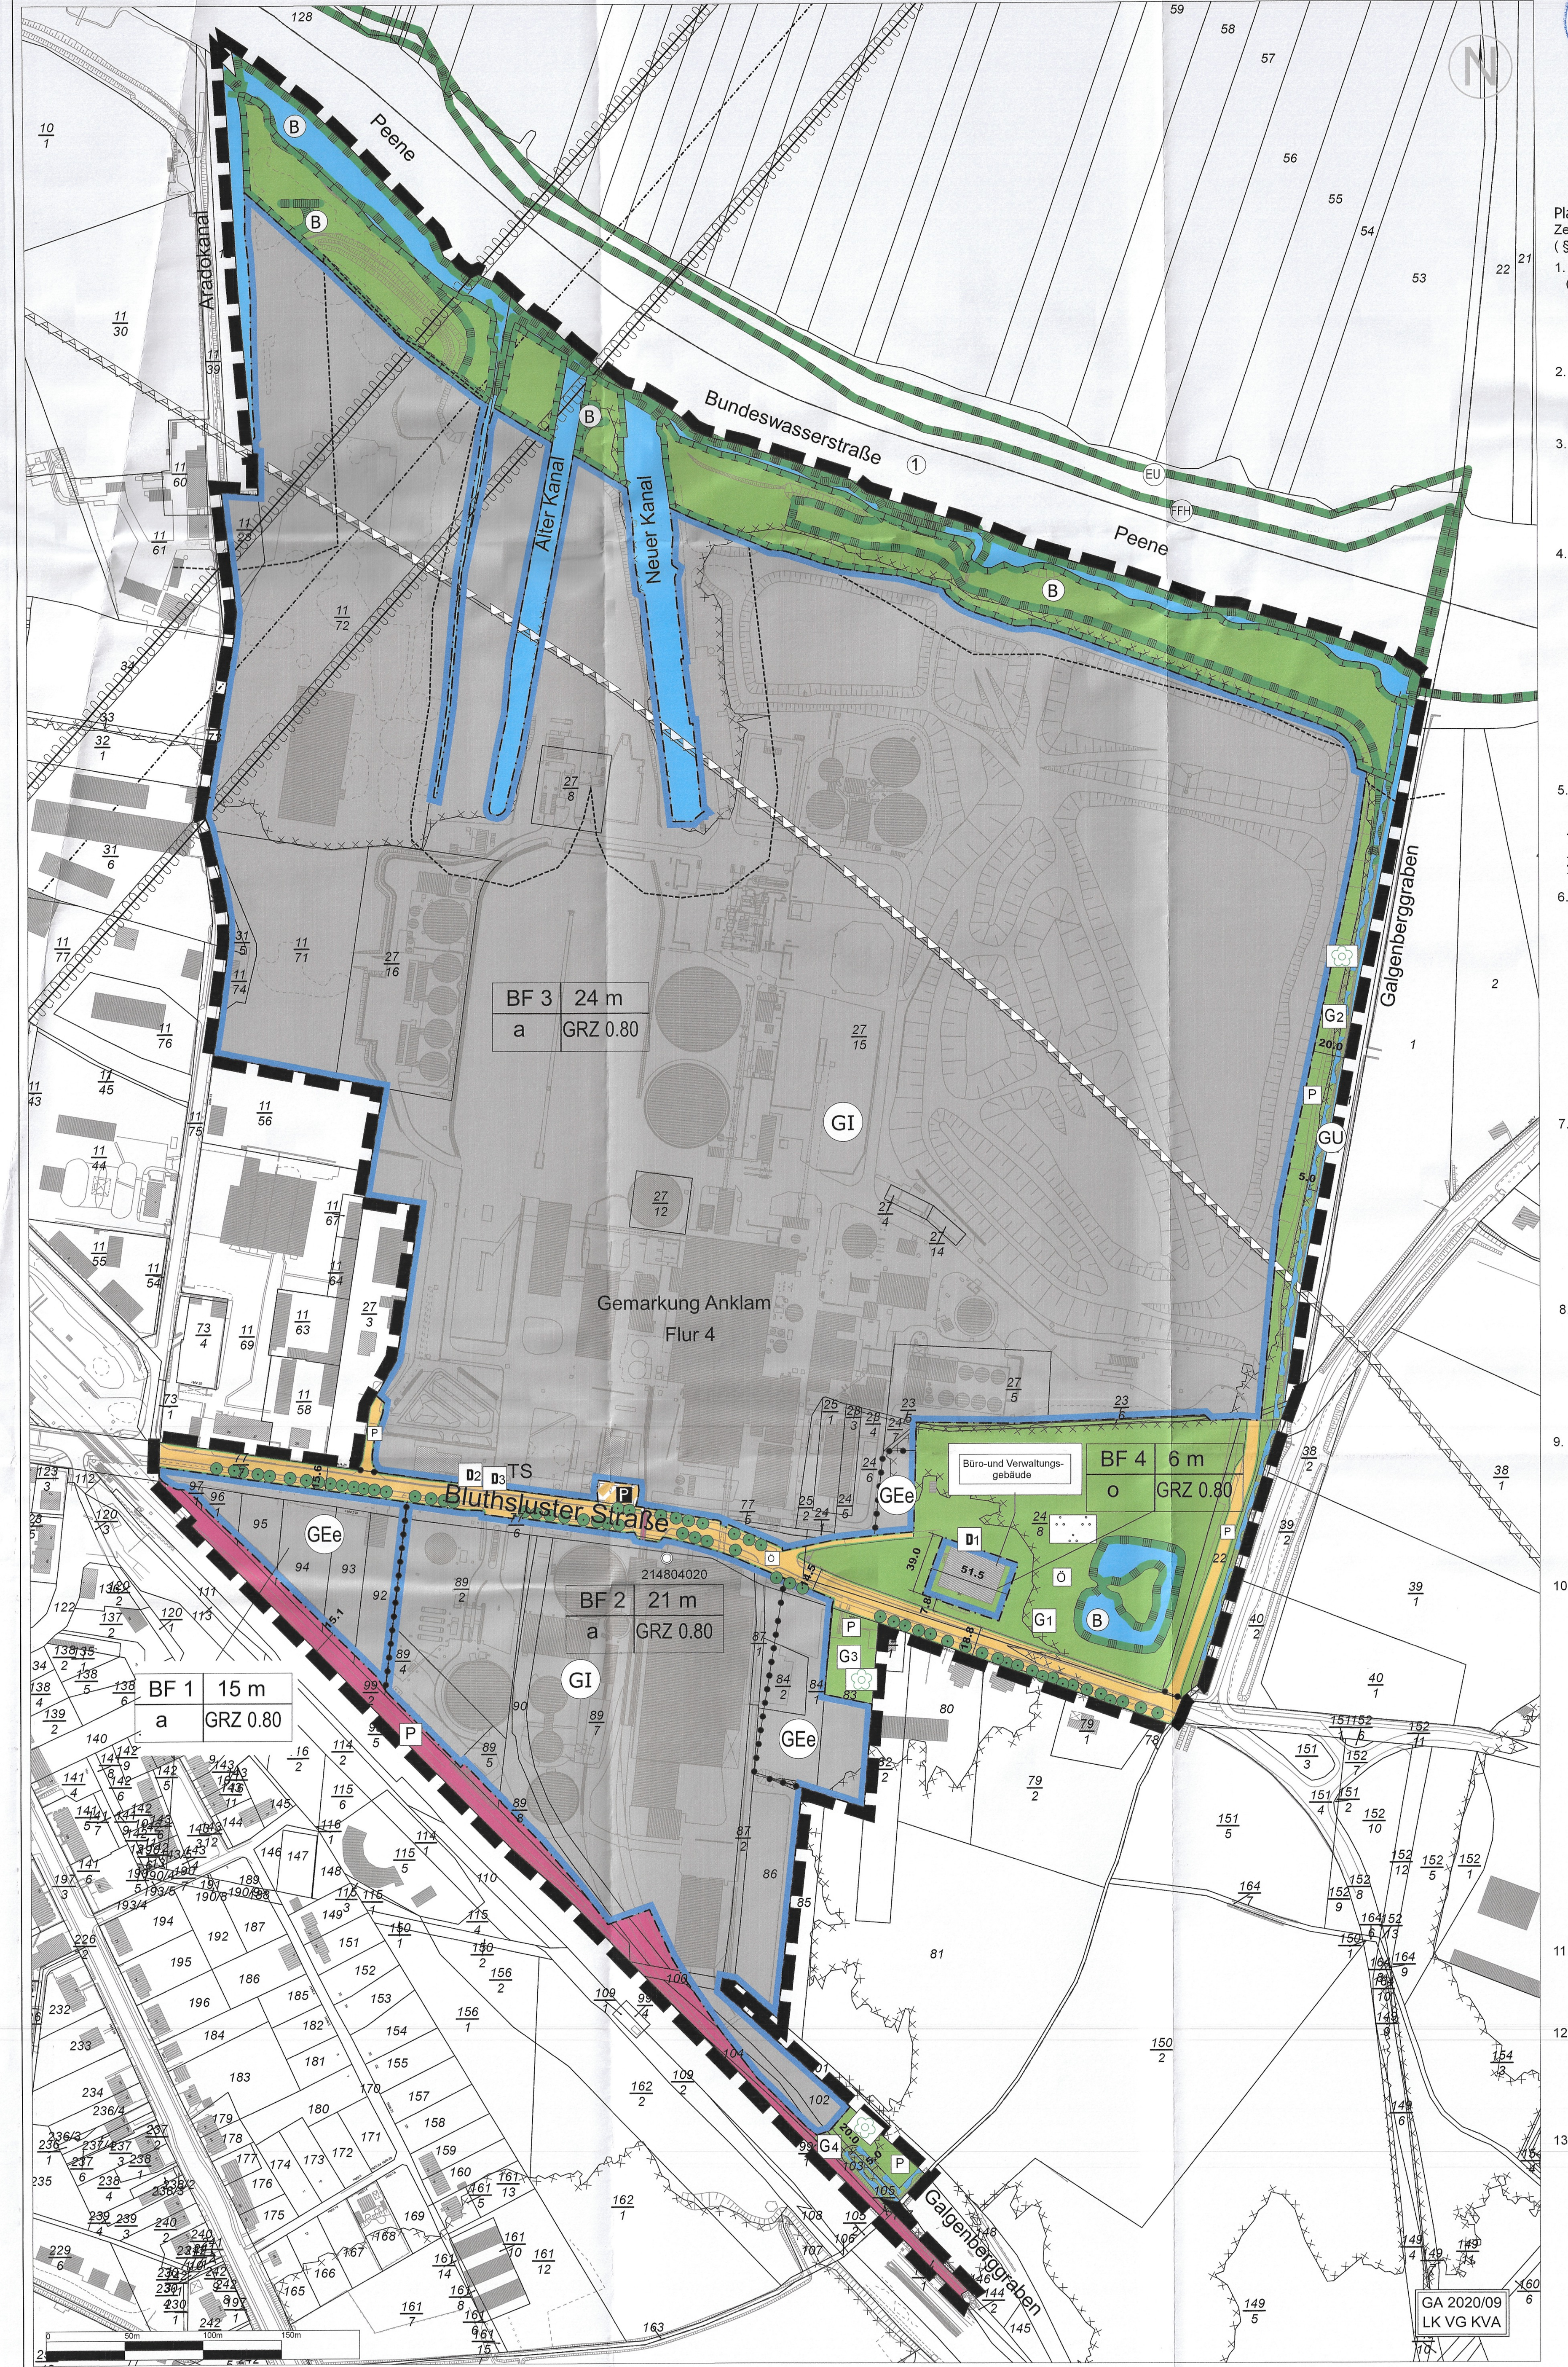

Präambel

Aufgrund des § 10 Baugesetzbuches in der Fassung der Bekanntmachung vom 3. November 2017 (BGBl. I S. 3634) zuletzt geändert durch Artikel 1 des Gesetzes vom 10. September Juli 2021 (BGBl. I S. 4147) sowie nach § 86 Landesbauordnung Mecklenburg-Vorpommern (LBauO M-V) in der Fassung der Bekanntmachung vom 15. Oktober 2015 (GVOBl. M-V 2015 S. 344), zuletzt geändert durch Gesetz vom 26. Juni 2021 (GVOBl. M-V S. 1033), wird nach Beschlussfassung durch die Stadtvertretung der Hansestadt Anklam vom 16.12.2021 die folgende Satzung des Bebauungsplanes 1-2017 „Industrie- und Gewerbegebiet Bluthsluster-, Industrie- und Werkstraße" der Hansestadt Anklam, bestehend aus der Planzeichnung (Teil A) und dem Text (Teil B), erlassen.

Hansestadt Anklam, 22.09.2022

Siegel 1

Der Bürgermeister

TEXT (TEIL B)
(textliche Festsetzungen)

I. Planungsrechtliche Festsetzungen (§ 9 Abs. 1 BauGB)

1 Art der baulichen Nutzung (§ 9 Abs. 1 Nr. 1 BauGB)

1.1 Eingeschränkte Gewerbegebiete GEe (§ 8 BauNVO)

Rechtsgrundlagen

- Baugesetzbuch in der Fassung der Bekanntmachung vom 3. November 2017 (BGBl. I S. 3634) zuletzt geändert durch Artikel 1 des Gesetzes vom 16. Juli 2021 (BGBl. I S. 2939);
- Verordnung über die bauliche Nutzung der Grundstücke (BauNVO) in der Fassung der Bekanntmachung vom 21. November 2017 (BGBl. I S. 3786), zuletzt geändert durch Artikel 2 des Gesetzes vom 14. Juni 2021 (BGBl. I S. 1802);
- Verordnung über die Ausarbeitung der Bauleitpläne und die Darstellung des Planinhaltes (Planzeichenverordnung 1990 – PlanzV) vom 18. Dezember 1990 (BGBl. I S. 58), zuletzt geändert durch Artikel 3 des Gesetzes vom 14. Juni 2021 (BGBl. I S. 1802);
- Landesbauordnung Mecklenburg-Vorpommern (LBauO M-V) in der Fassung der Bekanntmachung vom 15. Oktober 2015 (GVOBl. M-V 2015 S. 344), zuletzt geändert durch Gesetz vom 26. Juni 2021 (GVOBl. M-V S. 1033);
- Kommunalverfassung für das Land Mecklenburg-Vorpommern (KV M-V) in der Fassung der Bekanntmachung vom 13. Juli 2011 (GVOBl. M-V S. 777), zuletzt geändert durch Artikel 1 des Gesetzes vom 23. Juli 2019 (GVOBl. M-V S. 467);
- Gesetz über die Raumordnung und Landesplanung des Landes Mecklenburg-Vorpommern – Landesplanungsgesetz (LPlG) – in der Fassung der Bekanntmachung vom 05. Mai 1998 (GVOBl. M-V S. 503, 613), zuletzt geändert durch Artikel 9 des Gesetzes vom 9. April 2020 (GVOBl. M-V S. 166, 181);
- Gesetz über Naturschutz und Landschaftspflege (Bundesnaturschutzgesetz – BNatSchG) vom 29. Juli 2009 (BGBl. I S. 2542), zuletzt geändert durch Artikel 1 des Gesetzes vom 18. August 2021 (BGBl. I S. 3908);
- Gesetz des Landes Mecklenburg-Vorpommern zur Ausführung des Bundesnaturschutzgesetzes (Naturschutzausführungsgesetz – NatSchAG M-V) vom 23. Februar 2010 (GS M-V Gl Nr. 791-8), zuletzt geändert durch Artikel 3 des Gesetzes vom 05. Juli 2018 (GVOBl. M-V S. 221, 228);
- Waldgesetz für das Land Mecklenburg-Vorpommern (Landeswaldgesetz – LwaldG) in der Fassung der Bekanntmachung vom 27. Juli 2011 (GVOBl. M-V S. 870), zuletzt geändert durch Artikel 2 des Gesetzes vom 22. Mai 2021 (GVOBl. M-V S. 790, 794).

Hansestadt Anklam

Satzung des Bebauungsplanes 1-2017 "Industrie- und Gewerbegebiet Bluthsluster-, Industrie- und Werkstraße" der Hansestadt Anklam

Übersichtslageplan zur Lage des Bebauungsplanes

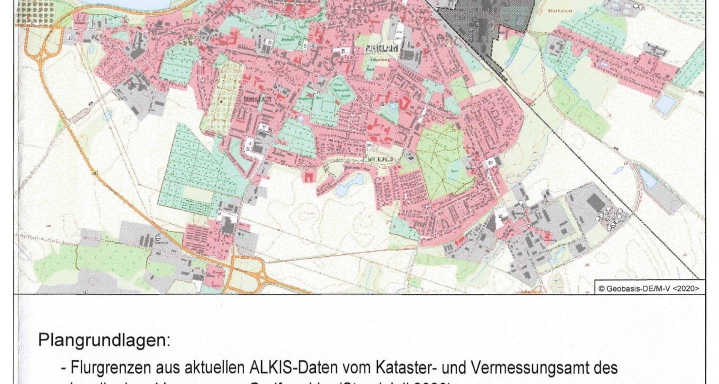

Plangrundlagen:
- Flurgrenzen aus aktuellen ALKIS-Daten vom Kataster- und Vermessungsamt des Landkreises Vorpommern-Greifswald (Stand Juli 2020)
- Vermessung vom Ingenieurbüro D.Neuhaus & Partner GmbH (Stand Juli 2020)

Planverfasser:

Ingenieurbüro D. Neuhaus & Partner GmbH N&P

August-Bebel-Straße 29 17389 Anklam
www.ingenieurbuero-neuhaus.de anklam@ibnup.de
Fon 0 39 71 / 20 66 - 0
Fax 0 39 71 / 20 66 99

Datum: 17.11.2021	Maßstab: 1 : 2000	

H/B = 840 / 1700 (1.43m²) Allplan 2021 - 2016-218