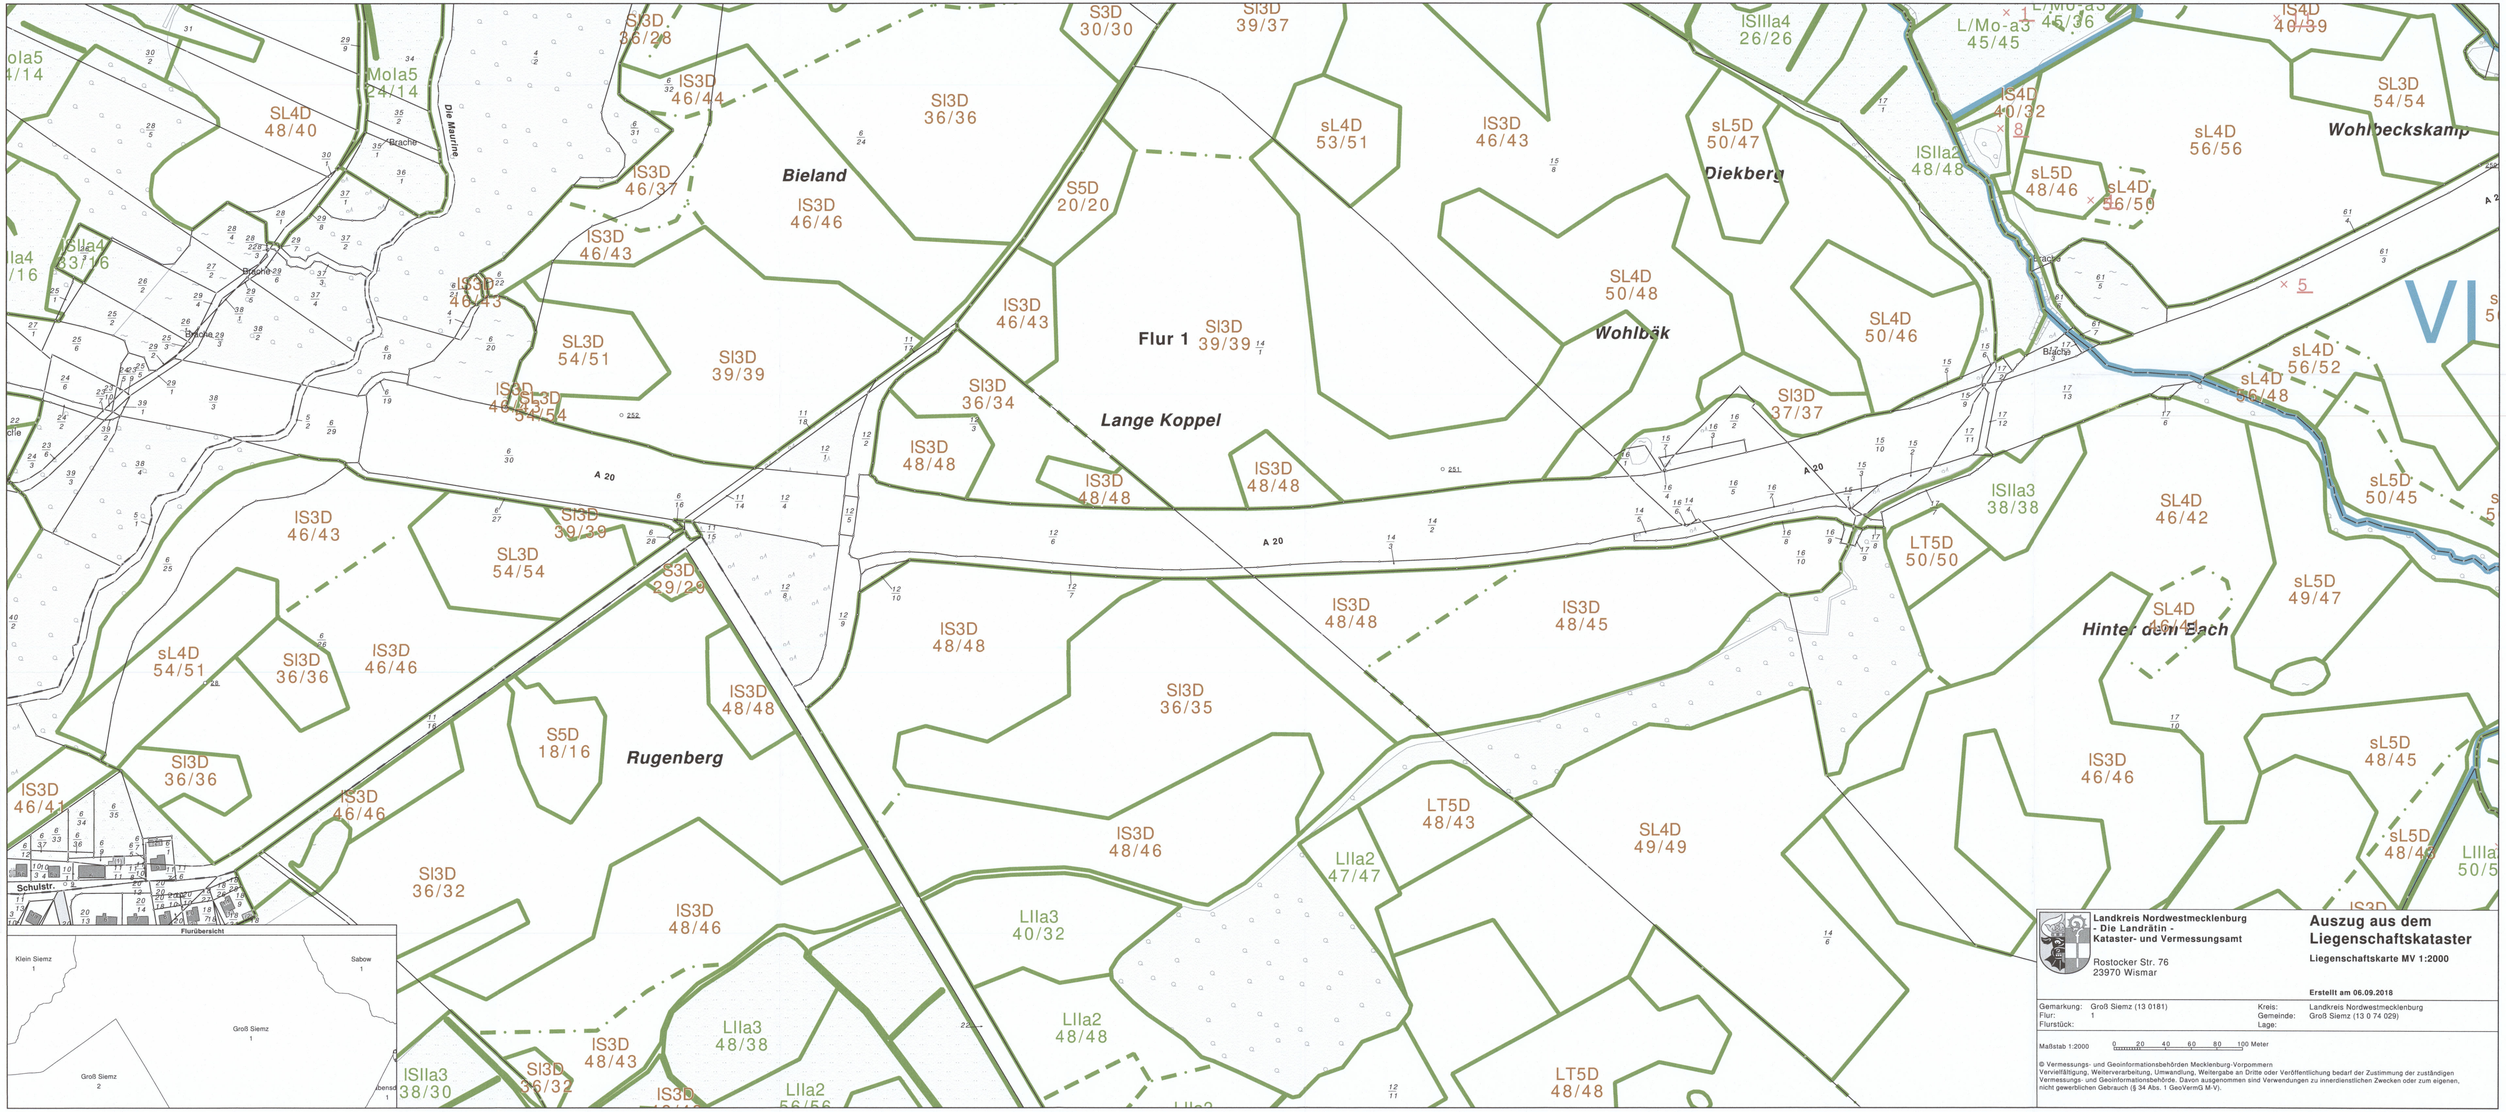
Bieland
Flur 1
Lange Koppel
Wohlbäk
Diekberg
Wohlbeckskamp
Hinter dem Bach
Rugenberg
Die Maurine
A 20
Schulstr.
Flurübersicht
Klein Siemz
Sabow
Groß Siemz
Landkreis Nordwestmecklenburg
- Die Landrätin -
Kataster- und Vermessungsamt
Rostocker Str. 76
23970 Wismar
Auszug aus dem Liegenschaftskataster
Liegenschaftskarte MV 1:2000
Erstellt am 06.09.2016
Gemarkung: Groß Siemz (13 0181)
Flur: 1
Flurstück:
Kreis: Landkreis Nordwestmecklenburg
Gemeinde: Groß Siemz (13 0 74 029)
Lage:
Maßstab 1:2000
0 20 40 60 80 100 Meter
© Vermessungs- und Geoinformationsbehörden Mecklenburg-Vorpommern
Vervielfältigung, Weiterverarbeitung, Umwandlung, Weitergabe an Dritte oder Veröffentlichung bedarf der Zustimmung der zuständigen Vermessungs- und Geoinformationsbehörde. Davon ausgenommen sind Verwendungen zu innerdienstlichen Zwecken oder zum eigenen, nicht gewerblichen Gebrauch (§ 34 Abs. 1 GeoVermG M-V).