


PLANZEICHNUNG / TEIL A

1:1.000

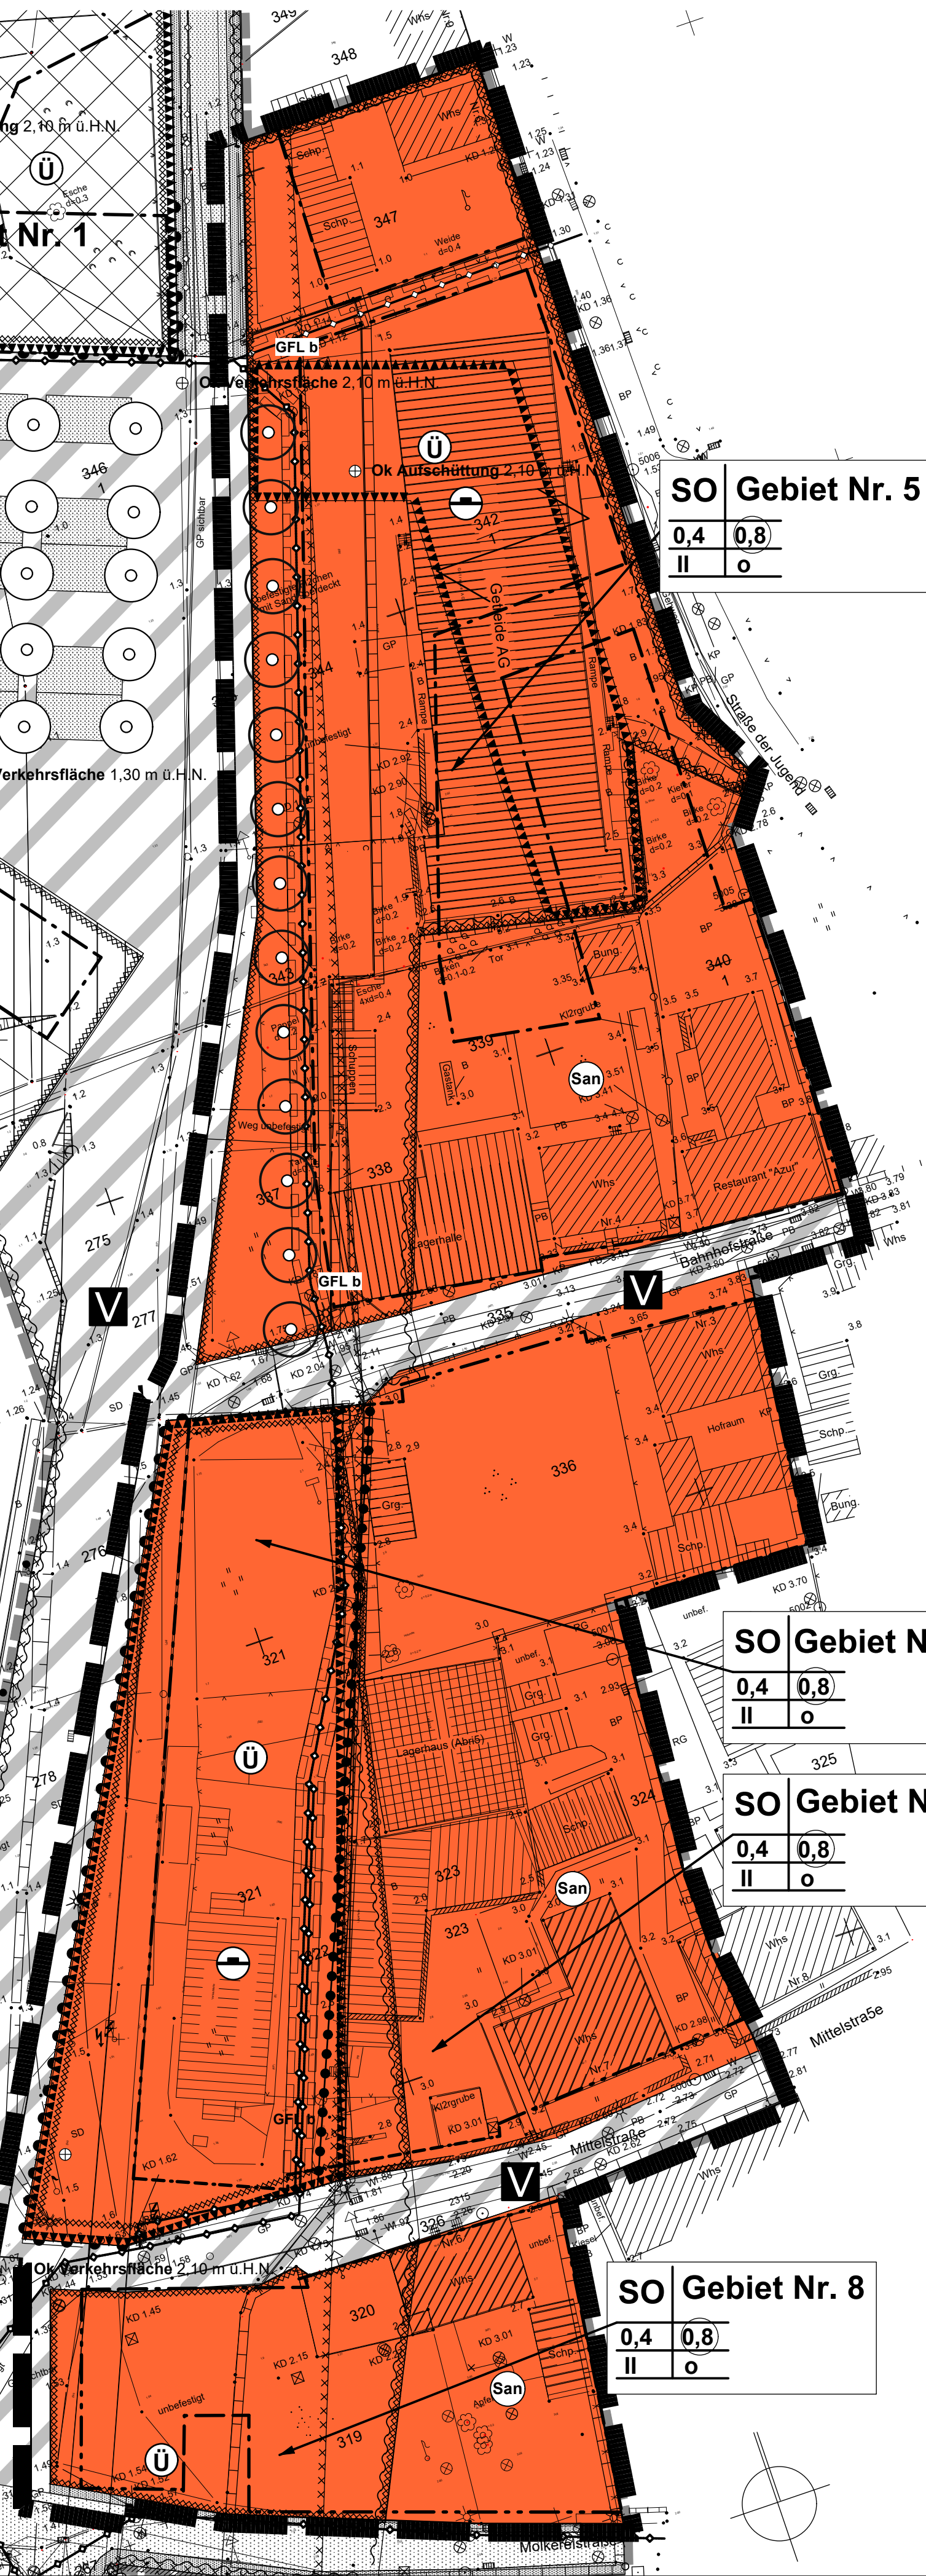

LEGENDE gemäß PlanzV

1. ART DER BAULICHEN NUTZUNG (§9 ABS. 1 NR.1 BAUGB ; §§ 1 - 11 BAUNVO)	
01.02.02	SONDERGEBIETE NACH § 11 BAUNVO, HIER: GEBIET FÜR WOHNEN, NICHT WESSENTLICH STÖRENDE GEWERBEBETRIEBE UND FREMDENVERKEHR
01.04.02	SONSTIGE SONDERGEBIETE, (§ 11 BAUNVO) hier: Hafengebiet
2. MASS DER BAULICHEN NUTZUNG (§9 ABS.1 NR.1 BAUGB, §16 BAUNVO)	
02.01.00	GESCHOSSFLÄCHENZAHL, ALS HÖCHSTMASS
02.02.00	GESCHOSSFLÄCHE
02.05.00	GRUNDFLÄCHENZAHL
02.07.00	ZAHL DER VOLLGESCHOSSE
3. BAUWEISE, BAULINIEN, BAUGRENZEN (§9 ABS. 1 NR.2 BAUGB, §§22 UND 23 BAUNVO)	
03.01.00	OFFENE BAUWEISE
03.02.00	ABWEICHENDE BAUWEISE
03.04.00	BAULINIE
03.05.00	BAUGRENZE
6. VERKEHRSFLÄCHEN	
06.01.00	STRASSENVERKEHRSFLÄCHEN MIT GLIEDERUNG Gehweg, Bushaltestelle, Fahrbahn
06.02.00	STRASSENBEGRENZUNGSLINIE AUCH GEGENÜBER VERKEHRSFLÄCHEN BESONDERER ZWECKBESTIMMUNG
06.03.00	VERKEHRSFLÄCHEN BESONDERER ZWECKBESTIMMUNG
ZWECKBESTIMMUNG	
06.03.02	06.03.01 ÖFFENTLICHE PARKFLÄCHE
06.03.02	FUSSGÄNGERBEREICH 06.03.03 VERKEHRSFLÄCHE
6.4 EIN- BZW. AUSFAHRTEN UND ANSCHLUSS ANDERER FLÄCHEN AN DIE VERKEHRSFLÄCHEN	
06.04.03	BEREICH OHNE EIN- UND AUSFAHRT
7. FLÄCHEN FÜR VERSORGUNGSANLAGEN, FÜR DIE ABFALLENTSORGUNG UND ABWASSERBESEITIGUNG SOWIE FÜR ABLAGERUNGEN (§ 9 ABS. 1 NR. 12, 14 UND ABS. 6 BAUGB)	
07.00.00	ZWECKBESTIMMUNG: 07.00.01 ELEKTRIZITÄT
8. HAUPTVERSORGUNGS- UND HAUPTABWASSERLEITUNGEN (§ 9 ABS. 1 NR. 13 UND ABS. 6 BAUGB)	
08.00.01	UNTERIRDISCH
9. GRÜNFLÄCHEN (§ 9 ABS. 1 NR. 15 BAUGB)	
09.00.00	ZWECKBESTIMMUNG: VERKEHRSGRÜN
10. WASSERFLÄCHEN UND FLÄCHEN FÜR DIE WASSERWIRTSCHAFT, DEN HOCHWASSERSCHUTZ UND DIE REGELUNG DES WASSERABFLUSSES (§9 ABS.1 NR.16 BAUGB)	
10.02.00	UMGRENZUNG VON FLÄCHEN FÜR DIE WASSERWIRTSCHAFT, DEN HOCHWASSERSCHUTZ UND DIE REGELUNG DES WASSERABFLUSSES
ZWECKBESTIMMUNG:	
U	ÜBERSCHWEMMUNGSGEBIET
11. FLÄCHEN FÜR AUFSCHÜTTUNGEN, ABGRABUNGEN ODER FÜR DIE GEWINNUNG VON BODENSCHÜTTUNGEN (§9 ABS.1 NR.17 BAUGB)	
11.01.00	11.1 FLÄCHEN FÜR AUFSCHÜTTUNGEN
13. PLANUNGEN, NUTZUNGSREGELUNGEN, MASSNAHMEN UND FLÄCHEN FÜR MASSNAHMEN ZUM SCHUTZ, ZUR PFLEGE UND ZUR ENTWICKLUNG VON NATUR UND LANDSCHAFT (§9 ABS.1 NR.20, 25 BAUGB)	
13.2 ANPFLANZEN VON BÄUMEN, STRÄUCHERN UND SONSTIGEN BEPFLANZUNGEN SOWIE BINDUNGEN FÜR BEPFLANZUNGEN UND FÜR DIE ERHALTUNG VON BÄUMEN, STRÄUCHERN UND SONSTIGEN BEPFLANZUNGEN SOWIE VON GEWÄSSERN (§ 9 ABS. 1 NR. 25 UND ABS. 6 BAUGB)	
ANPFLANZEN	BÄUME
ERHALTUNG	BÄUME
14. REGELUNGEN FÜR DIE STADTERHALTUNG UND FÜR DEN DENKMALSCHUTZ (§9 ABS.6, § 172 ABS. 1 BAUGB)	
14.01.neu	UMGRENZUNG "SANIERUNGSGEBIET ORTSLAGE"
15. SONSTIGE PLANZEICHEN	
15.04.00	BESONDERER NUTZUNGSZWECK VON FLÄCHEN, DER DURCH BESONDERE STÄDTEBAULICHE GRÜNDE ERFORDERLICH WIRD (§ 9 ABS. 1 NR. 9 BAUGB)
15.05.00	MIT GEH-, FAHR- UND LEITUNGSRECHTEN ZU BELASTENDE FLÄCHEN (§ 9 ABS. 1 NR. 21 BAUGB)
15.10.00	HÖHENLAGE BEI FESTSETZUNGEN (§ 9 ABS.2 BAUGB)
z.B. Ok (Oberkante) Verkehrsfläche 2,10 m ü.N.N.	
15.11 UMGRENZUNG DER FLÄCHEN, BEI DEREN BEBAUUNG BESONDERE BAULICHE VORKEHRUNGEN GEGEN AUSSERE EINWIRKUNGEN ODER BEI DENEN BESONDERE BAULICHE SICHERUNGSMASSNAHMEN GEGEN NATURGEWALTEN ERFORDERLICH SIND (§ 9 ABS. 5 NR. 1 UND ABS. 6 BAUGB)	
15.11.00	UMGRENZUNG DER FLÄCHEN, BEI DEREN BEBAUUNG BESONDERE BAULICHE SICHERUNGSMASSNAHMEN GEGEN NATURGEWALTEN ERFORDERLICH SIND (§ 9 ABS. 5 BAUGB)
15.12.00	UMGRENZUNG DER FÜR BAULICHE NUTZUNGEN VORGESEHENEN FLÄCHEN, DEREN BODEN ERHEBLICH MIT UMWELTGEFÄHRDENDEN STOFFEN BELASTET SIND (§ 9 ABS. 5 BAUGB)
15.13.00	GRENZE DES RÄUMLICHEN GELTUNGSBEREICHS DES BEBAUUNGSPLANS (§ 9 ABS. 7 BAUGB)
15.14.00	ABGRENZUNG UNTERSCHIEDLICHER NUTZUNG, Z.B. VON BAUGEBIETEN, ODER ABGRENZUNG DES MASSES DER NUTZUNG INNERHALB EINES BAUGEBIETS (Z.B. § 1 ABS. 4, § 16 ABS. 5 BAUNVO)
sonstiges	FIRSTAUSRICHTUNG

TEXTLICHE FESTSETZUNGEN

Änderungen in kursiv fett, Streichung als solche gekennzeichnet

1) Art und Maß der baulichen Nutzung
(§ 1) Art der baulichen Nutzung (§§ 1 (1) - 11 BaugB)
1) Mischgebiet nach § 6 BaugB
Abweichend von § 6 (2) BauVO sind Gartenbaubetriebe und Tankstellen unzulässig. (§ 16) BauVO Die nach § 6 (2) BauVO unzulässige Ausweisung von Anlagen ist unzulässig. In den Mischgebieten 3 und 4 sind darüber hinaus im EG folgende Nutzungen unzulässig (§ 17) Nr. 2 BauVO: Wohnnutzung sowie Gästezimmer von Betrieben des Beherbergungsgewerbes

2) SO Gebiet 4: Sondergebiete nach § 11 BauVO, Hafengebiet 4
Zulässig sind:
Gebäude, die der Lagerung, Bereitstellung und Reparatur der für den Antriebs benötigten Gegenstände dienen sowie Aufenthaltsräume, Umkleiden und Sanitäranlagen für die dem Antriebs nachgehenden Personen

3) SO Gebiet 2: Sondergebiete nach § 11 BauVO, Hafengebiet 2
Zulässig sind:
Hafenwirtschaftsgebäude / Hafenanamn- Sanitäranlagen.

4) SO Gebiet 3: Sondergebiete nach § 11 BauVO, Hafengebiet 3
Zulässig sind:
Betriebe der Schiffsausrüstung und des Schiffbaus, soweit sie immissionsschutzrechtlich dem im MI (vgl. § 6 BauVO) zulässigen, sonstigen Gewerbebetriebe gleichzustellen sind. Gebäude, die der Lagerung, Bereitstellung und Reparatur der für den Fischfang benötigten Gegenstände dienen, sowie Aufenthaltsräume, Umkleiden und Sanitäranlagen für die mit dem Fischfang betrauten Personen, öffentliche WC-Anlagen.

Ausnahme: Zulässig sind:
Gebäude für die Verarbeitung und den Direktverkauf der vor Ort gefangenen Fische, soweit sie immissionsschutzrechtlich dem im MI (vgl. § 6 BauVO) zulässigen, sonstigen Gewerbebetriebe gleichzustellen sind.

5) SO Gebiet 4: Sondergebiete nach § 11 BauVO, Gebiet für den Fremdenverkehr
Zulässig sind:
Betriebe des Beherbergungsgewerbes und Ferienwohnungen,
Läden, Schank- und Speisewirtschaften,
sonstige nicht störende Gewerbebetriebe,
Räume für freie Berufe,
Wohnungen für Aufsichts- und Bereitschaftspersonen sowie für Betriebsinhaber und Betriebsleiter,
Stellplätze für den verursachten Bedarf.
Ausnahme: Zulässig sind:
Wohnungen.
An den Straßenseiten im Bereich des Übergangs der Straße Am Hafen zum Parkplatz sowie vom Parkplatz zum Fußgängerbereich / Zugang Kreidebrücke sind im Erdgeschoss folgende der oben genannten Nutzungen unzulässig (§ 1 (7) Nr. 2 BauVO): Gästezimmer von Betrieben des Beherbergungsgewerbes sowie Wohn- und Ferienwohnnutzung

6) SO Gebiete 5 bis 8, die Sondergebiete nach § 11 BauVO dienen dem Wohnen, nicht wesentlich störenden Gewerbebetriebe und dem Fremdenverkehr
Zulässig sind:
Wohngebäude und Ferienwohnungen,
Geschäfts- und Bürgebäude,
Einzelhandelsbetriebe, Schank- und Speisewirtschaften sowie Betriebe des Beherbergungsgewerbes,
sonstige Gewerbebetriebe,
Anlagen für Verwaltungen sowie für kirchliche, kulturelle, soziale, gesundheitliche und sportliche Zwecke,
Räume für freie Berufe,
Stellplätze für den verursachten Bedarf.
In den SO Gebieten 5 und 7 sind darüber hinaus im EG folgende Nutzungen unzulässig (§ 17 Nr. 2 BauVO): Wohnnutzung, Ferienwohnnutzung sowie Gästezimmer von Betrieben des Beherbergungsgewerbes

1.2) Maß der baulichen Nutzung (§ 9 (1) Nr. 1 BauGB i.V.m. § 19 (4) BauVO)
Die GRZ darf in SO Gebiet 4 abweichend von der Kappungsgrenze nach § 19 (4) BauVO mit intensiv begründeten Garagengeschossen bis zu einer GRZ von 0,9 überschritten werden. Eine intensive Begründung ist gewährleistet bei einer durchwurzelbaren Aufbaudecke von 30 cm.

2) Bauweise, überbaubare / nicht überbaubare Grundstücksflächen
2.1) Bauweise (§ 9 (1) Nr. 2 BauGB)
Im SO-Gebiet: Hafengebiet 3 Abweichende Bauweise (§ 22 (4) BauVO) Es gelten die Regeln der offenen Bauweise mit folgenden Änderungen: Es sind Hausformen bis max. 100 m zulässig.

2.2) Überbaubarer Bereich
Die Versorgungslösungen sind nicht überbaubar. Eine Verlegung ist zu Lasten des Veranlassers nach Absprache mit dem jeweiligen Versorgungsträger in Einzelfällen möglich.

3) Aufschüttungen / Hochwasserschutz
3.1) Aufschüttungen / Abgrabungen (§ 9 (1) Nr. 17 16c BaugB)
Die gekennzeichneten Flächen sind auf 2,10 m ü.N.N. im MI-Gebiet Nr. 1 auf 2,70 m ü.N.N. 2,90 m ü.N.N. aufzuschütten. Die seeseitigen Böschungen sind gegen Welleneinwirkung zu schützen.
3.2) Hochwasserschutz / besondere bauliche Sicherungsmaßnahmen gegen Naturgewalten (§ 9 (5) BaugB)
a) Sockelhöhe EG: Die Gebäude müssen im Erdgeschoss (Bezugspunkt Fertigboden) eine Höhenlage von mind. 2,25 m ü.N.N. aufweisen. Ausnahme: Gebäude mit einer Höhenlage von mind. 2,25 m ü.N.N. aufweisen.
b) Großbäume
c) Grünordnungsmaßnahmen
4.1) Grünordnungsmaßnahmen als Pflanzgebot (§ 9 (1) Nr. 25 BauGB)
Je vollendete 100 qm neu versiegelte Fläche sind 2 Stück standortgerechte, heimische Gehölze gemäß Pflanzliste Anlage 8, als Hochstamm 16-18 (Stammumfang gemessen in 1 m Stammhöhe) oder als Solitärmeister 300-350 zu pflanzen, dauerhaft zu erhalten und bei Abgang zu ersetzen.
4.2) Grünordnungsmaßnahmen als Erhaltung (§ 9 (1) Nr. 25 BauGB)
Die im Plan gekennzeichneten Gehölze sind dauerhaft zu erhalten bzw. bei Abgang im Verhältnis 2 neue zu 1 abgehender Baum durch Pflanzungen als Hochstamm 18-20 (Stammumfang gemessen in 1 m Stammhöhe) zu ersetzen. Die Ersatzpflanzungen sind dauerhaft zu erhalten und bei Abgang zu ersetzen.
Bäume sind bei Baumaßnahmen zu schützen (geeignete Maßnahmen siehe DIN 18920 Baumschutz). Unterhalb der Baumkronen sind Vorhaben unzulässig, die den Baum nachhaltig schädigen.

5) Örtliche Bauvorschriften (§ 9 (4) i.V.m. § 86 LBauO M-V)
5.1) Ausrichtung (§ 86 (1) 1 LBauO M-V)
Der First ist über die Längsseite des Gebäudes zu führen.
Die im Plan dargestellte Ausrichtung ist als Hauptfirstrichtung zwingend. Anbauten, die mit ihrem First mind. 1,0 m unter dem First des Hauptbaukörpers bleiben (gemessen in die Projektion in die Lotrechte), dürfen von der dargestellten Hauptfirstrichtung abweichen.

5.2) Dachform / -material (§ 86 (1) 1 LBauO M-V)
Im SO-MI-Gebiet: Dächer von Gebäuden mit 1 Vollgeschoss sind mit einer Dachneigung im Bereich von 40-50 Grad auszuführen. Dächer von Gebäuden mit 2 Vollgeschossen sind mit einer Dachneigung im Bereich von 30 bis 50 Grad auszuführen.

5.3) Gauen / Dacheinschnitte (§ 86 (1) 1 LBauO M-V)
Gauen müssen zum First einen Abstand von mind. 1,0 m, zur Traufe einen Abstand von mind. 0,5 m (jeweils gemessen in die Projektion in die Lotrechte) sowie zu den seitlichen Kanten der Dachfläche einen Abstand von mind. 1,5 m einhalten.
Bei Gauen, die breiter als 1,8 m sind, muss die vordere Fassade der Gaube mind. 0,5 m hinter der Vorderkante der darunterliegenden Außenwand zurückbleiben.
Dacheinschnitte sind unzulässig. Loggien in Dachgauben sind zulässig.

5.4) Garagen / Nebengebäude (§ 86 (1) 1, 6 LBauO M-V)
Im SO-MI-Gebiet: Garagen ohne Außenräume / Nebenanlagen nach § 14 BauVO über 10 qm Grundfläche sind abweichend von 5.1) mit einem Dach mit einer Dachneigung im Bereich von 25-50 Grad auszuführen. Abweichend hiervon sind Flachdächer zulässig, wenn diese extensiv begründet werden.

5.5) Werbeanlagen (§ 86 (1) 1 LBauO M-V)
Im SO-MI-Gebiet: Werbeanlagen sind unzulässig, ausgenommen sind Werbeanlagen nach § 65 (1) Nr. 46, 47, 48 LBauO M-V.

5.6) Einfriedungen gegenüber öffentlichen Verkehrsflächen (§ 86 (1) 4 LBauO M-V)
Im MI-Gebiet: Private Grundstücke sind gegenüber den öffentlichen Verkehrsflächen einzufrieden.
Als Einfriedungen sind zulässig:
- Feldsteinmauern: lebende Einfriedung (Gehölzhecke mit Sträuchern nach Anlage 8.1 d)
- Holzlatenzäun mit nur vertikaler Latting bis 1,8 m Höhe über der angrenzenden Verkehrsfläche
Ausgenommen hiervon sind Bereiche, in denen die Einfriedung mit einer Böschung der festgesetzten Aufschüttungen zusammenfallen würde.

5.7) Stellplätze und Zufahrten (§ 86 (1) 4 LBauO M-V)
Stellplätze und ihre Zufahrten sind mit wasserdurchlässigem Belag herzustellen (Rasengittersteine, Okopflaster, etc.)

5.8. Ordnungswidrigkeit
Die Missachtung der vorgenannten Örtlichen Bauvorschriften kann mit einem Geldbuße bis zu 500 000 Euro geahndet werden.

6) Nachrichtliche Übernahmen und Hinweise (§ 9 Abs. 5 und 6 BauGB)
6.1) Küsten- und Gewässerschutzstreifen nach § 29 NatSchAG M-V und § 89 LWaG M-V
Das Planungsgelände liegt zur Gänze innerhalb des Küsten- und Gewässerschutzstreifen nach § 29 NatSchAG M-V und § 89 LWaG M-V.

6.2) Hochwasserschutz / besondere bauliche Sicherungsmaßnahmen gegen Naturgewalten
Die bauliche Sicherungsmaßnahme ist eine Mindesthöhe, die im Sturmflutfall eine umschließende Sicherheit gewährleistet, da diese dem Bemessungshochwasserstand entspricht, der Wellenaufbau aber noch nicht einbezogen ist. Angesichts möglicher Welleneinwirkungen an den seeseitigen Böschungen wird empfohlen, die Ausgestaltung mit dem STAUW abzusprechen. Die Land-Moosbühnen-Vorhaben übernimmt keine Haftung für Schäden, die von Sturmfluten übernommen, unabhängig davon, ob der Standort durch eine Küstenschutzanlage gesichert war oder nicht. Aus der Realisierung des Vorhabens können dem Land-Moosbühnen-Vorhaben gegenüber keine Ansprüche abgeleitet werden, um nachträglich die Errichtung oder Vermeidung von Hochwasser- und Sturmflutgefahren zu fördern bzw. die Unterhaltung von Anlagen, die von privaten Dritten oder ggf. Gemeinden zur Errichtung hochwassergefährdeter Grundstücke errichtet werden.

Entsprechend des Überflutungsrisikos ist der Bereich als Risikogebiet im Sinne des § 73 Abs. 1 Satz 1 Wasserhaushaltsgesetz (WHG) nach der Europäischen Hochwasserrisiko-Management-Richtlinie (HWRM-RL) und als Risikogebiet außerhalb von Überschwemmungsgebieten im Sinne des § 78b Absatz 1 des Wasserhaushaltsgesetzes zu betrachten. Für den Standort ist gemäß Richtlinie 2-5/2002 des Regelwerks „Küstenschutz M-V“ ein Bemessungshochwasserstand BHW von 2,90 m ü.N.N. zuzüglich Wellenaufbau in Ansatz zu bringen. Angesichts einer Höhenlage von rund 1,0 m liegt das Planungsgelände im Überflutungsgefährdeten Bereich.

7) Hinweise
7.1) Altlasten
Im gekennzeichneten Bereich ist bei Tiefbauarbeiten mit dem Antreffen von Bauschutt und Hausmüll zu rechnen. Bauarbeiten sind nach dem Stand der Technik unter Einhaltung der entsprechenden Vorschriften und technischen Regeln (z.B. Kreislaufwirtschafts- und Abfallgesetz, Arbeitsschutzbestimmung ZH1/183, etc.) durchzuführen; das Umweltamt des Landkreises ist über Funde zu informieren.
Die in der Planzeichnung dargestellte Abgrenzung der Altlastenverdachtsfläche ist nicht lagegetreu, die genaue Ausdehnung nach Osten ist nicht bekannt.

7.2) Bodendenkmäler
Werden bei Erdarbeiten Funde oder auffällige Bodenverfärbungen entdeckt, ist gemäß § 11 DöSchG M-V (GVB, M-V Nr. 23 vom 28.12.1993, S. 975ff.) die zuständige Untere Denkmalschutzbehörde zu benachrichtigen und der Fund und die Fundstelle bis zum Eintreffen des Landesamtes für Bodendenkmalpflege oder dessen Vertreter in unverändertem Zustand zu erhalten. Verantwortlich sind hierfür die Entdecker, der Leiter der Arbeiten, der Grundstückseigentümer sowie zufällige Zeugen, die den Wert des Fundes erkennen. Die Verpflichtung erlischt 5 Werktage nach Zugang der Anzeige.
Der Beginn der Erdarbeiten ist der Unteren Denkmalschutzbehörde und dem Landesamt für Bodendenkmalpflege spätestens vier Wochen vor Termin schriftlich und verbindlich mitzuteilen, um zu gewährleisten, dass Mitarbeiter oder Beauftragte des Landesamtes für Bodendenkmalpflege bei den Erdarbeiten zugegen sein und eventuell auftretende Funde gemäß § 11 DöSchG M-V unverzüglich bergen und dokumentieren können. Dadurch werden Verzögerungen der Baumaßnahmen vermieden (Vgl. § 11 (3) DöSchG M-V).

7.3) Denkmalschutz
Das angrenzende Einzeldenkmal „Kreidehafen mit Verladungsbrücke“ darf in Substanz und Erscheinung (Umgebungsschutz) nicht beeinträchtigt werden.

7.4) Leitungsbestand
Im Planungsbereich befinden sich über die in der Planzeichnung dargestellten Hauptversorgungsleitungen weitere Ver- und Entsorgungsleitungen und -anlagen verschiedener Träger. Bei der Bauausführung ist darauf zu achten, dass Beschädigungen hieran vermieden werden. Es ist deshalb erforderlich, sich von den Versorgungsträgern in die genaue Lage einweisen zu lassen.
Zuständig sind:
- Deutsche Telekom AG: Technikniederlassung BBN 83, Klein Schwafer Weg 7/8, 18198 Kitzbühn-Groß-Schwab - e Energie AG: Regionalzentrum Bergen, Putzberg Chaussee 4, 18528 Bergen - EWE AG, Betriebsstelle Rügen, Rotensseestraße 46, 18528 Bergen
Sollten Änderungen am Leitungsbestand notwendig werden, sind die Kosten vom Veranlasser zu übernehmen.

7.5) Stellplatzsatzung (§ 48 (5) LBauO M-V)
Im Bereich des Bebauungsplans gilt die Stellplatzsatzung der Gemeinde Wiek.

8) Anlagen
8.1) Gehölzlisten
a) Obstbäume / Wildobst:
Prunus i.s.
Malus i.s.
Prunus avium
Prunus i.s.
Prunus padus
Sorbus aucuparia i.s.
Corylus avellana
div. Beerensträucher
b) Großbäume
c) Grünordnungsmaßnahmen
d) Sträucher
e) Esche
f) Buche
g) Eiche
h) Hainbuche
i) Hainbuche
j) Hainbuche
kl) Hainbuche
km) Hainbuche
kn) Hainbuche
